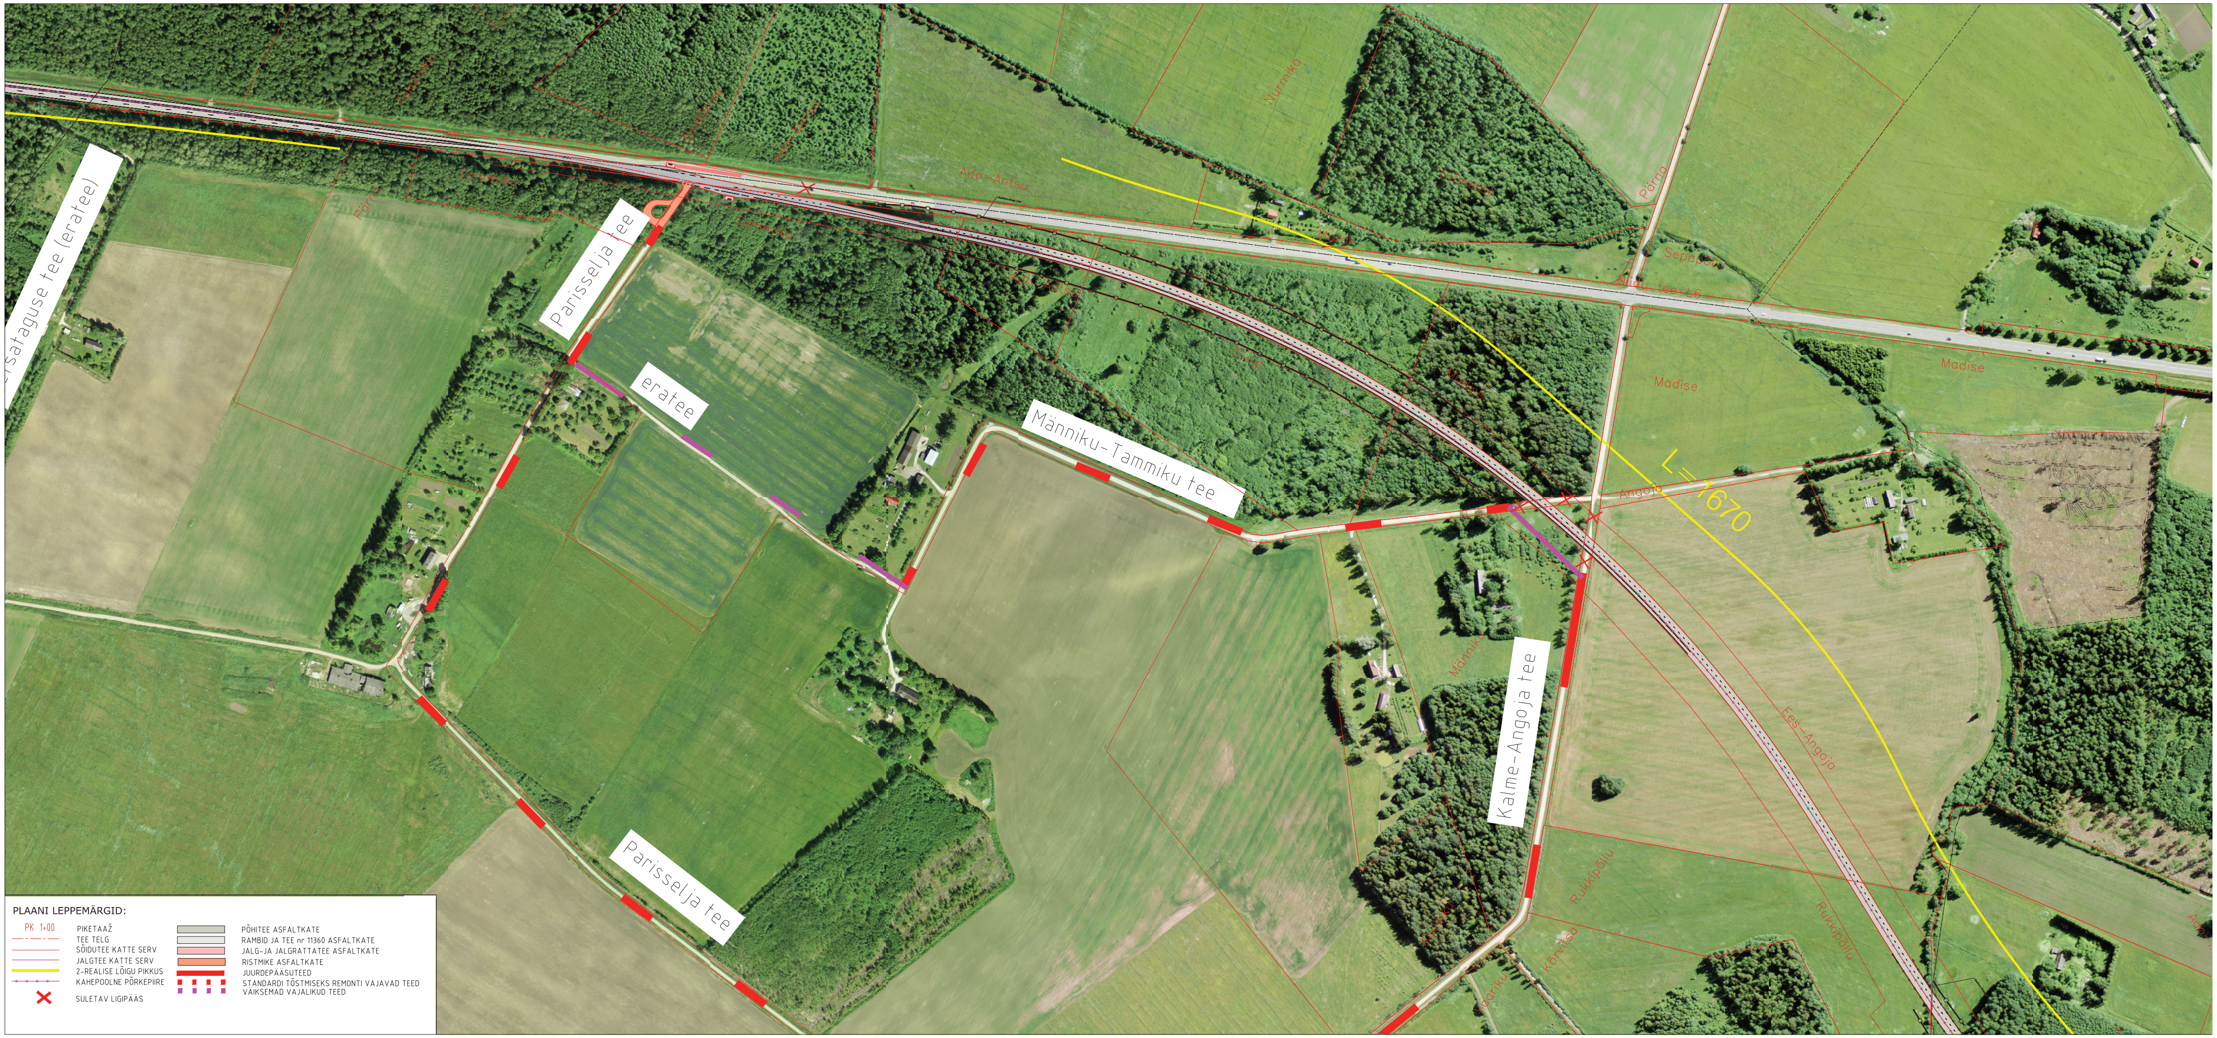
sataguse tee (eratee)
Parisselja tee
eratee
Männiku-Tammiku tee
Kalme-Angoja tee
Parisselja tee
L=1670
Ado-Antsu
Nurmiku
Pärna
Madise
Madise
Ees-Angoja
Ruukipõllu
Männiku
PLAANI LEPPEMÄRGID:
PK 1+00
PIKETAAŽ
TEE TELG
SÕIDUTEE KATTE SERV
JALGTEE KATTE SERV
2-REALISE LÕIGU PIKKUS
KAHEPOOLNE PÕRKEPIIRE
SULETAV LIGIPÄÄS
PÕHITEE ASFALTKATE
RAMBID JA TEE nr 11360 ASFALTKATE
JALG-JA JALGRATTATEE ASFALTKATE
RISTMIKE ASFALTKATE
JUURDEPÄÄSUTEED
STANDARDI TÕSTMISEKS REMONTI VAJAVAD TEED
VÄIKSEMAD VAJALIKUD TEED

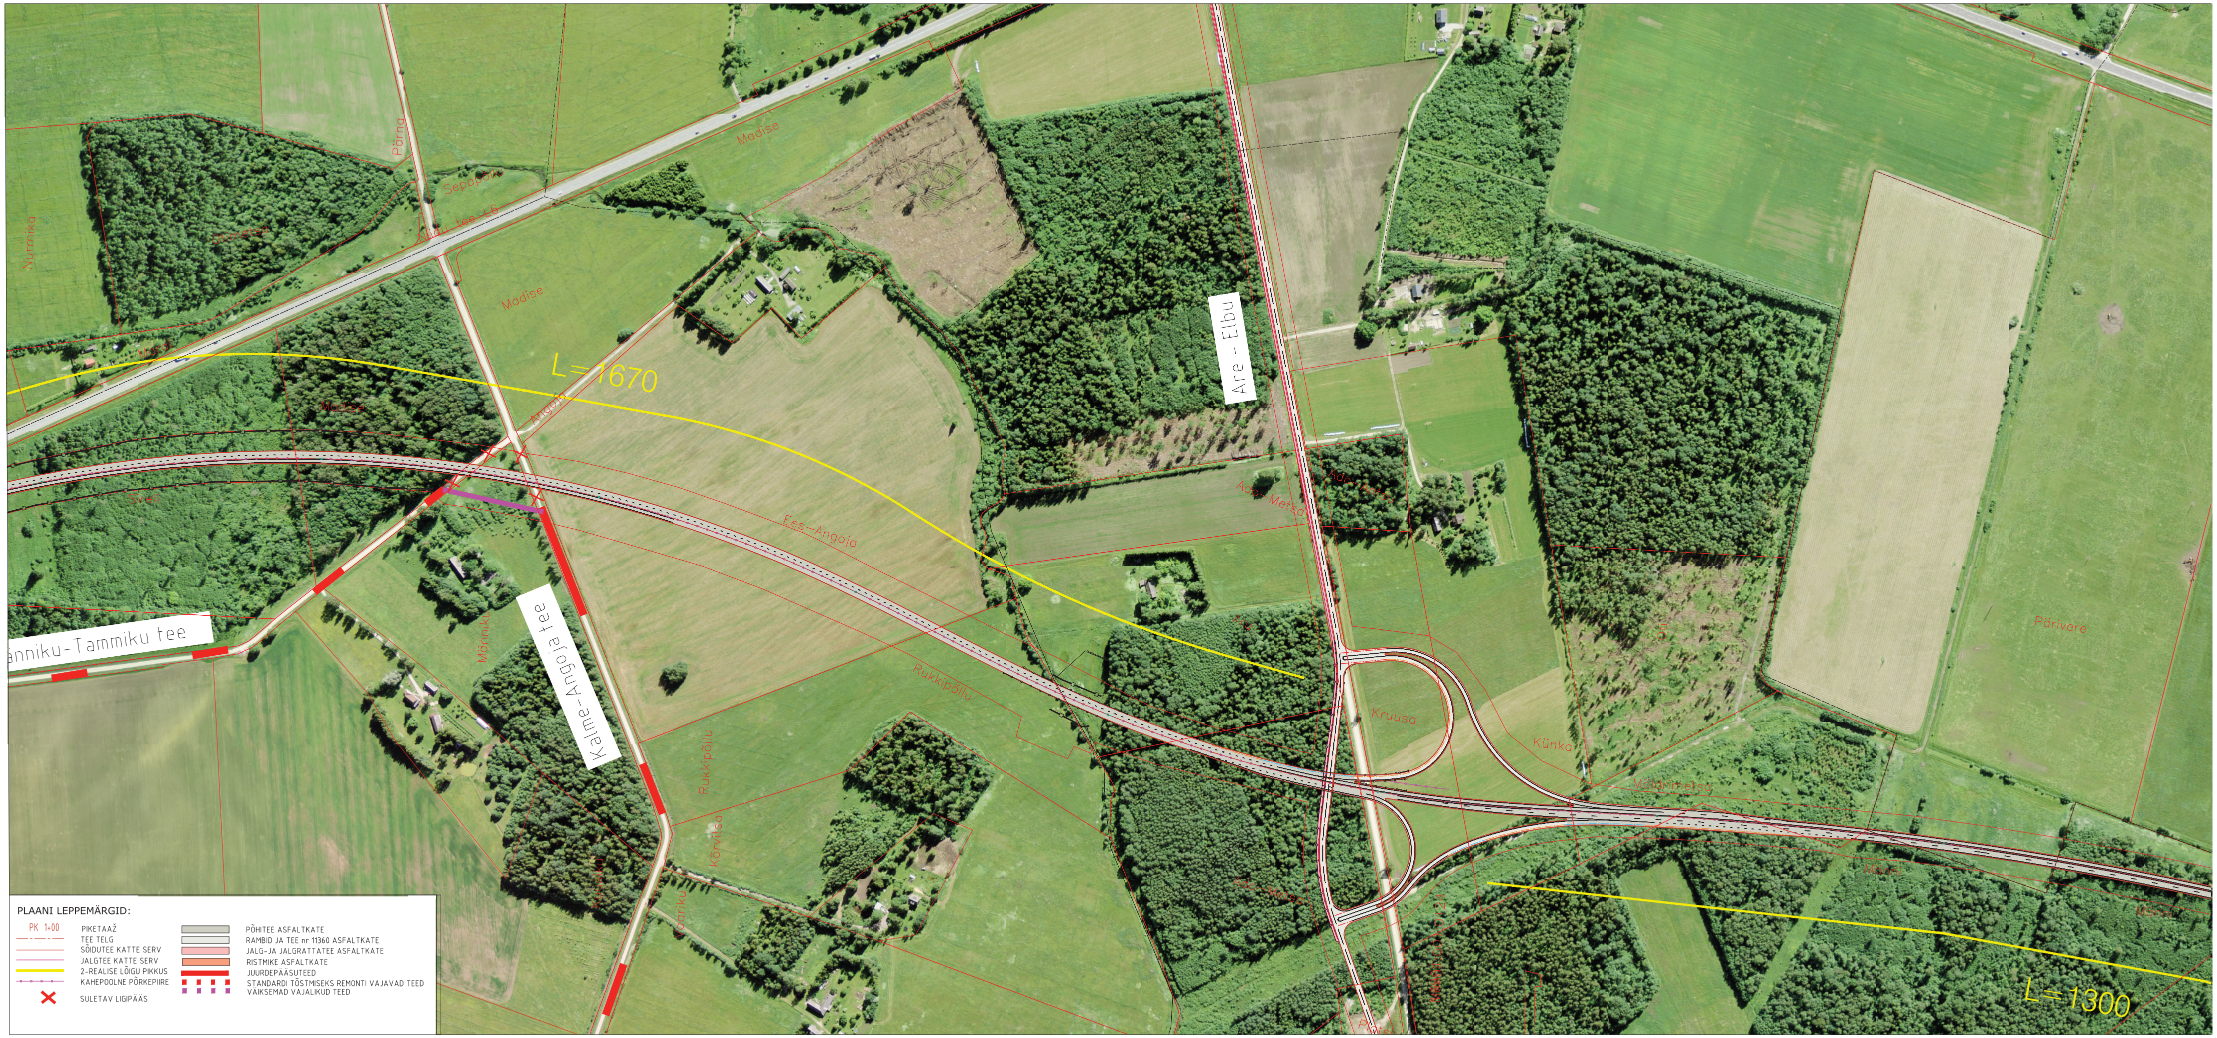
Are - Elbu
Kalme-Angoja tee
anniku-Tammiku tee
L=1670
L=1300
Ees-Angoja
Kruusa
Künka
Pärivere
Madise
Põrna
Nurmiko
Rukkipõllu
Männiku
PLAANI LEPPEMÄRGID:
PK 1+00
PIKETAAŽ
TEE TELG
SÕIDUTEE KATTE SERV
JALGTEE KATTE SERV
2-REALISE LÕIGU PIKKUS
KAHEPOOLNE PÕRKEPIIRE
SULETAV LIGIPÄÄS
PÕHITEE ASFALTKATE
RAMBID JA TEE nr 11360 ASFALTKATE
JALG-JA JALGRATTATEE ASFALTKATE
RISTMIKE ASFALTKATE
JUURDEPÄÄSUTEED
STANDARDI TÕSTMISEKS REMONTI VAJAVAD TEED
VÄIKSEMAD VAJALIKUD TEED

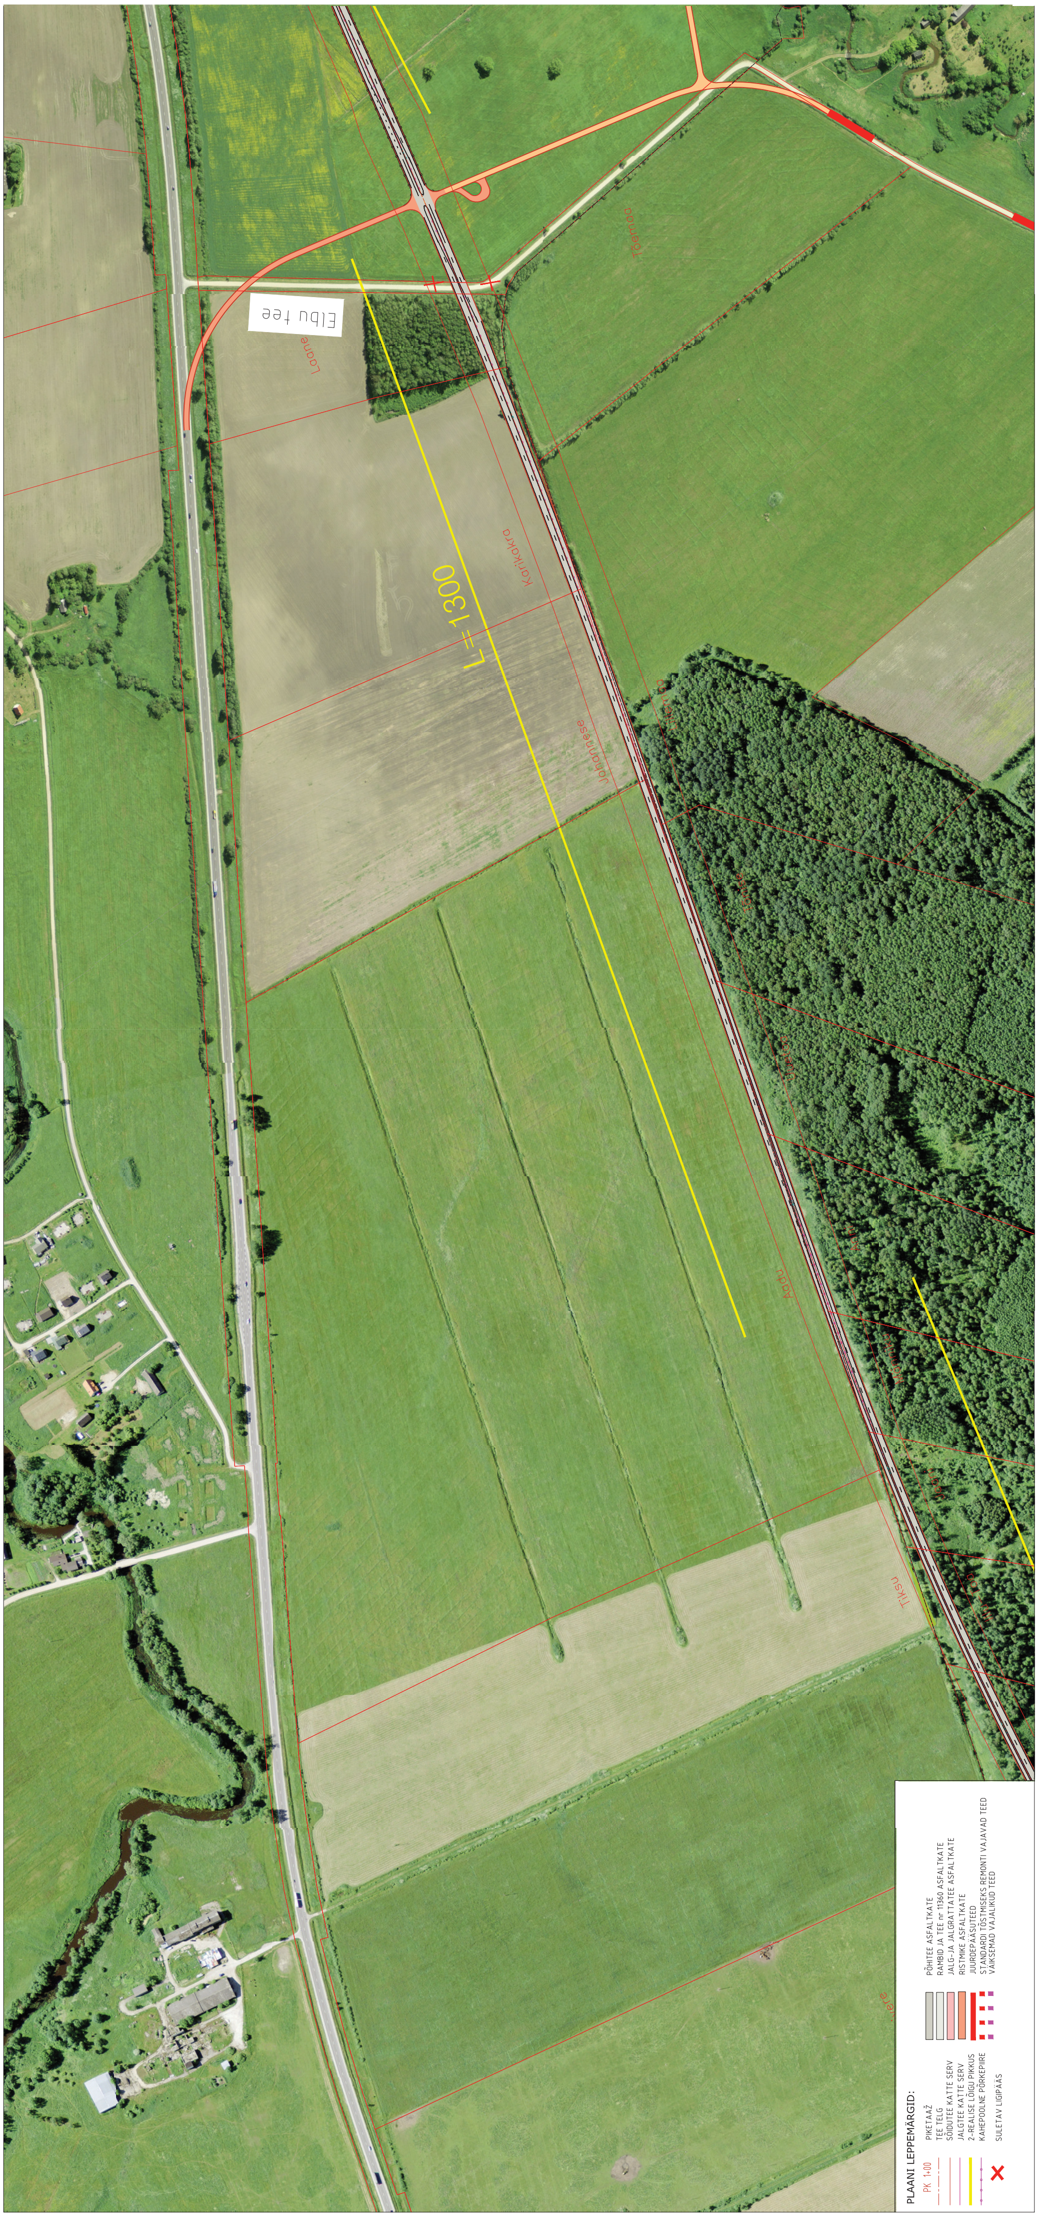

PLAANI LEPPEMÄRGID:

PK 1+00 PIKETAAŽ
TEE TELG
SÕIDUTEE KATTE SERV
JALGTEE KATTE SERV
2-REALISE LÕIGU PIKKUS
KAHEPOOLNE PÕRKEPIIRE
✕ SULETAV LIGIPÄÄS

PÕHITEE ASFALTKATE
RAMBID JA TEE nr 11360 ASFALTKATE
JALG-JA JALGRATTATEE ASFALTKATE
RISTMIKE ASFALTKATE
JUURDEPÄÄSUTEED
STANDARDI TÕSTMISEKS REMONTI VAJAVAD TEED
VÄIKSEMAD VAJALIKUD TEED

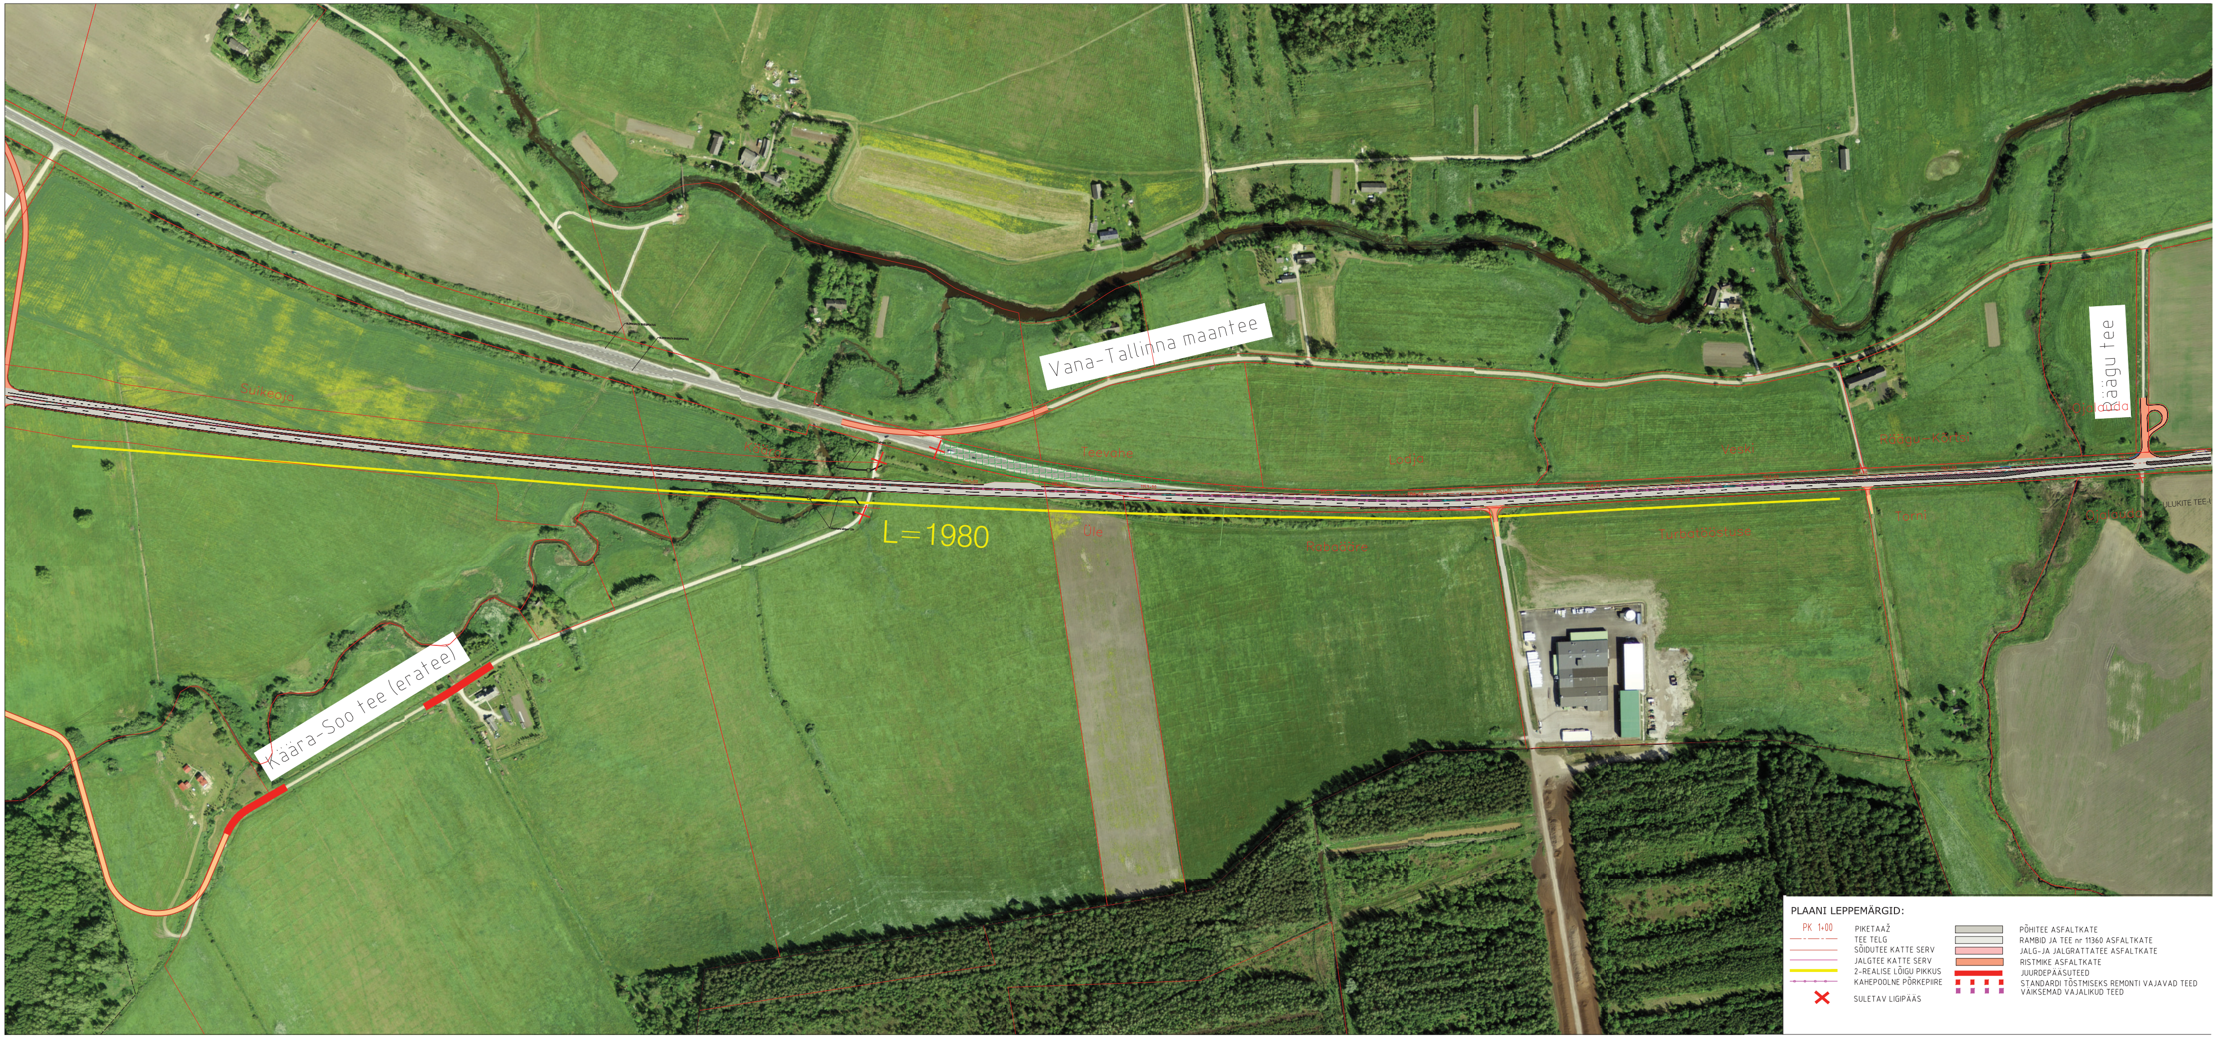
Räägu tee
Vana-Tallinna maantee
Käära-Soo tee (eratee)
L=1980
ULUKITE TEE-
Suikeoja
Kääro
Teevahe
Lodja
Veski
Räägu-Kõrtsi
Ojalauda
Ojalauda
Üle
Rabaääre
Turbatööstuse
Torni
PLAANI LEPPEMÄRGID:
PK 1+00 PIKETAAŽ
TEE TELG
SÕIDUTEE KATTE SERV
JALGTEE KATTE SERV
2-REALISE LÕIGU PIKKUS
KAHEPOOLNE PÕRKEPIIRE
SULETAV LIGIPÄÄS
PÕHITEE ASFALTKATE
RAMBID JA TEE nr 11360 ASFALTKATE
JALG-JA JALGRATTATEE ASFALTKATE
RISTMIKE ASFALTKATE
JUURDEPÄÄSUTEED
STANDARDI TÕSTMISEKS REMONTI VAJAVAD TEED
VÄIKSEMAD VAJALIKUD TEED

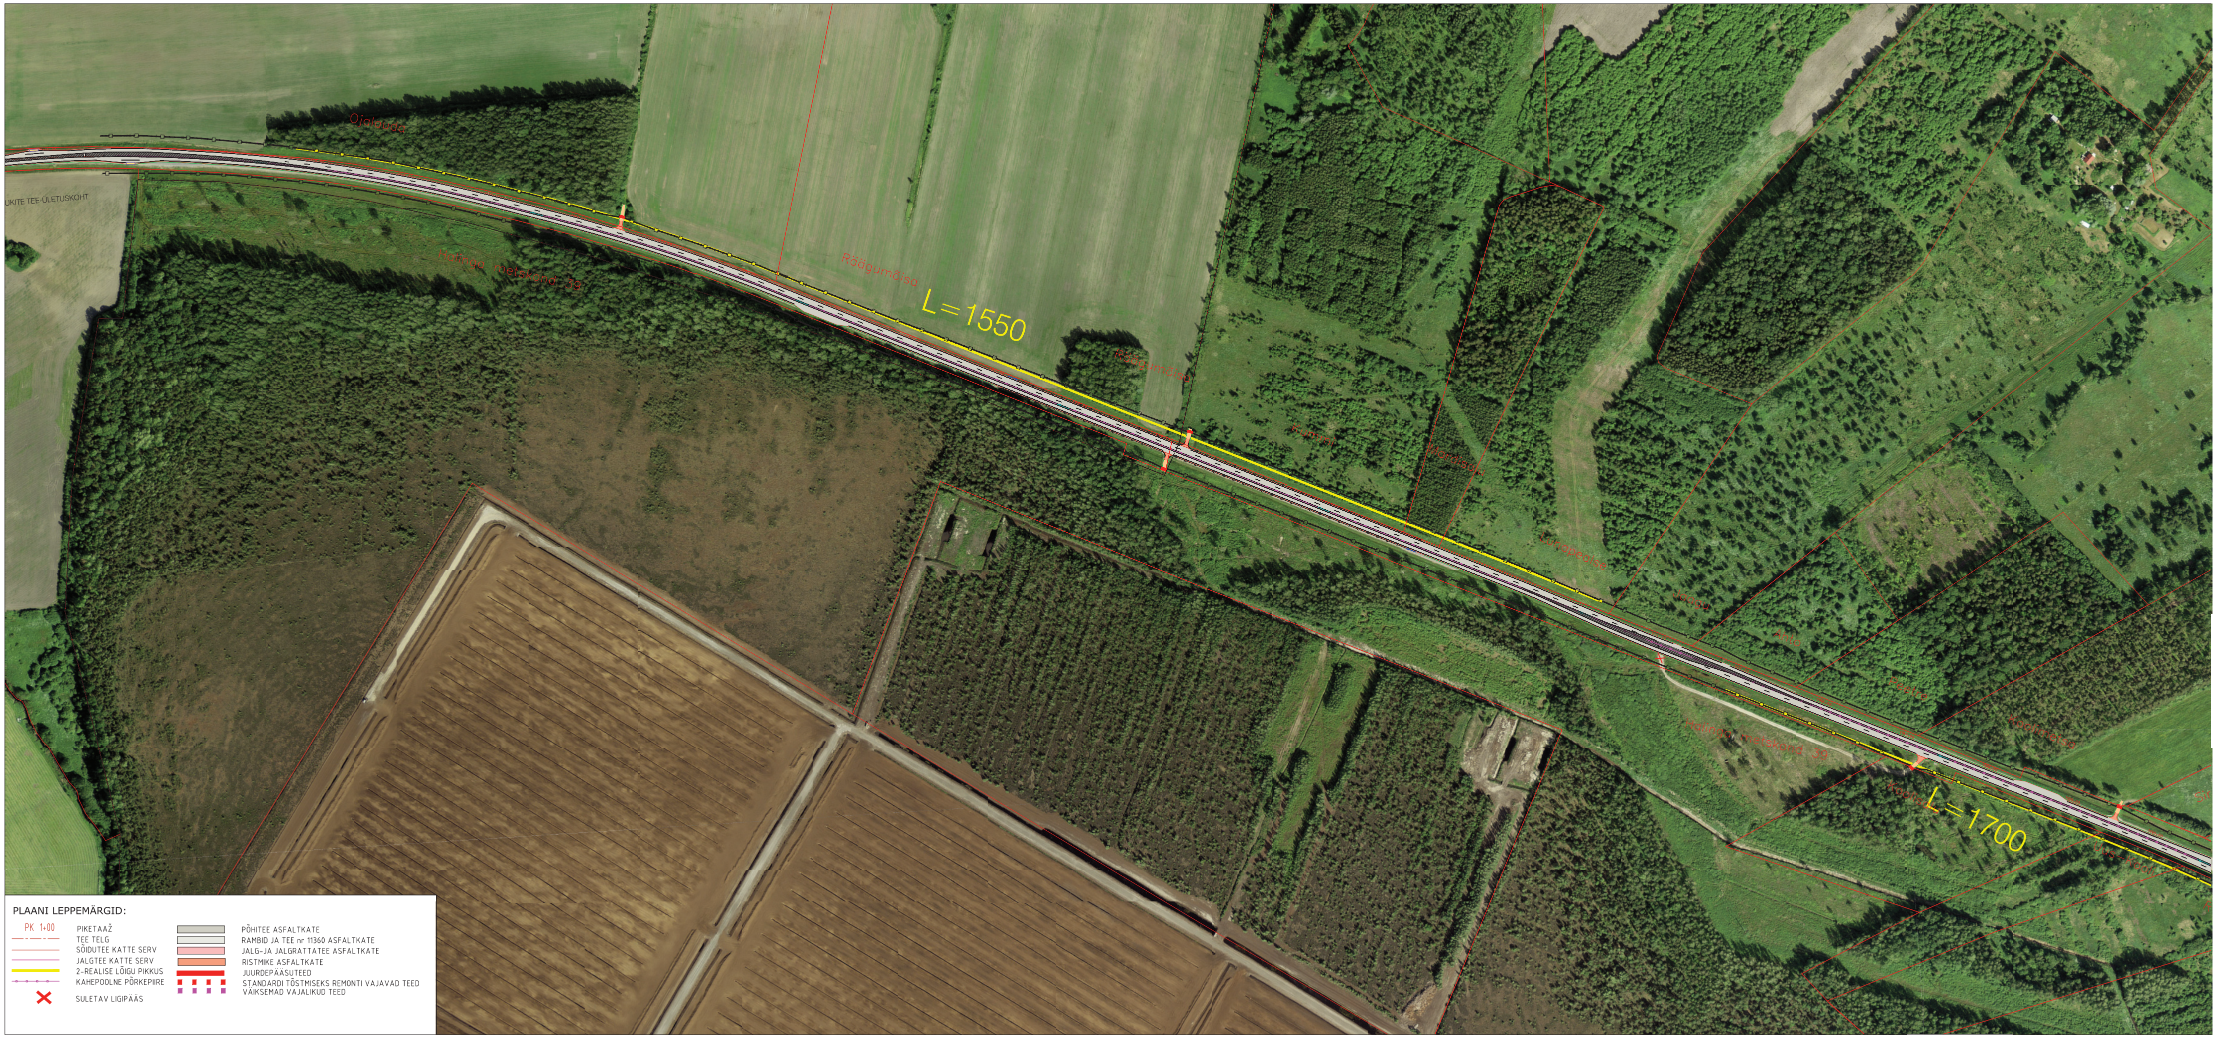
UKITE TEE-ÜLETUSKOHT
Ojalauda
Halinga metskond 39
Räägumõisa
L=1550
Räägumõisa
Kummi
Mardisoo
Lunapealse
Jaagu
Ahto
Peetre
Koolimetsa
Halinga metskond 39
Koolso
L=1700
Uus-Kooli
PLAANI LEPPEMÄRGID:
PK 1+00
PIKETAAŽ
TEE TELG
SÕIDUTEE KATTE SERV
JALGTEE KATTE SERV
2-REALISE LÕIGU PIKKUS
KAHEPOOLNE PÕRKEPIIRE
SULETAV LIGIPÄÄS
PÕHITEE ASFALTKATE
RAMBID JA TEE nr 11360 ASFALTKATE
JALG-JA JALGRATTATEE ASFALTKATE
RISTMIKE ASFALTKATE
JUURDEPÄÄSUTEED
STANDARDI TÕSTMISEKS REMONTI VAJAVAD TEED
VÄIKSEMAD VAJALIKUD TEED

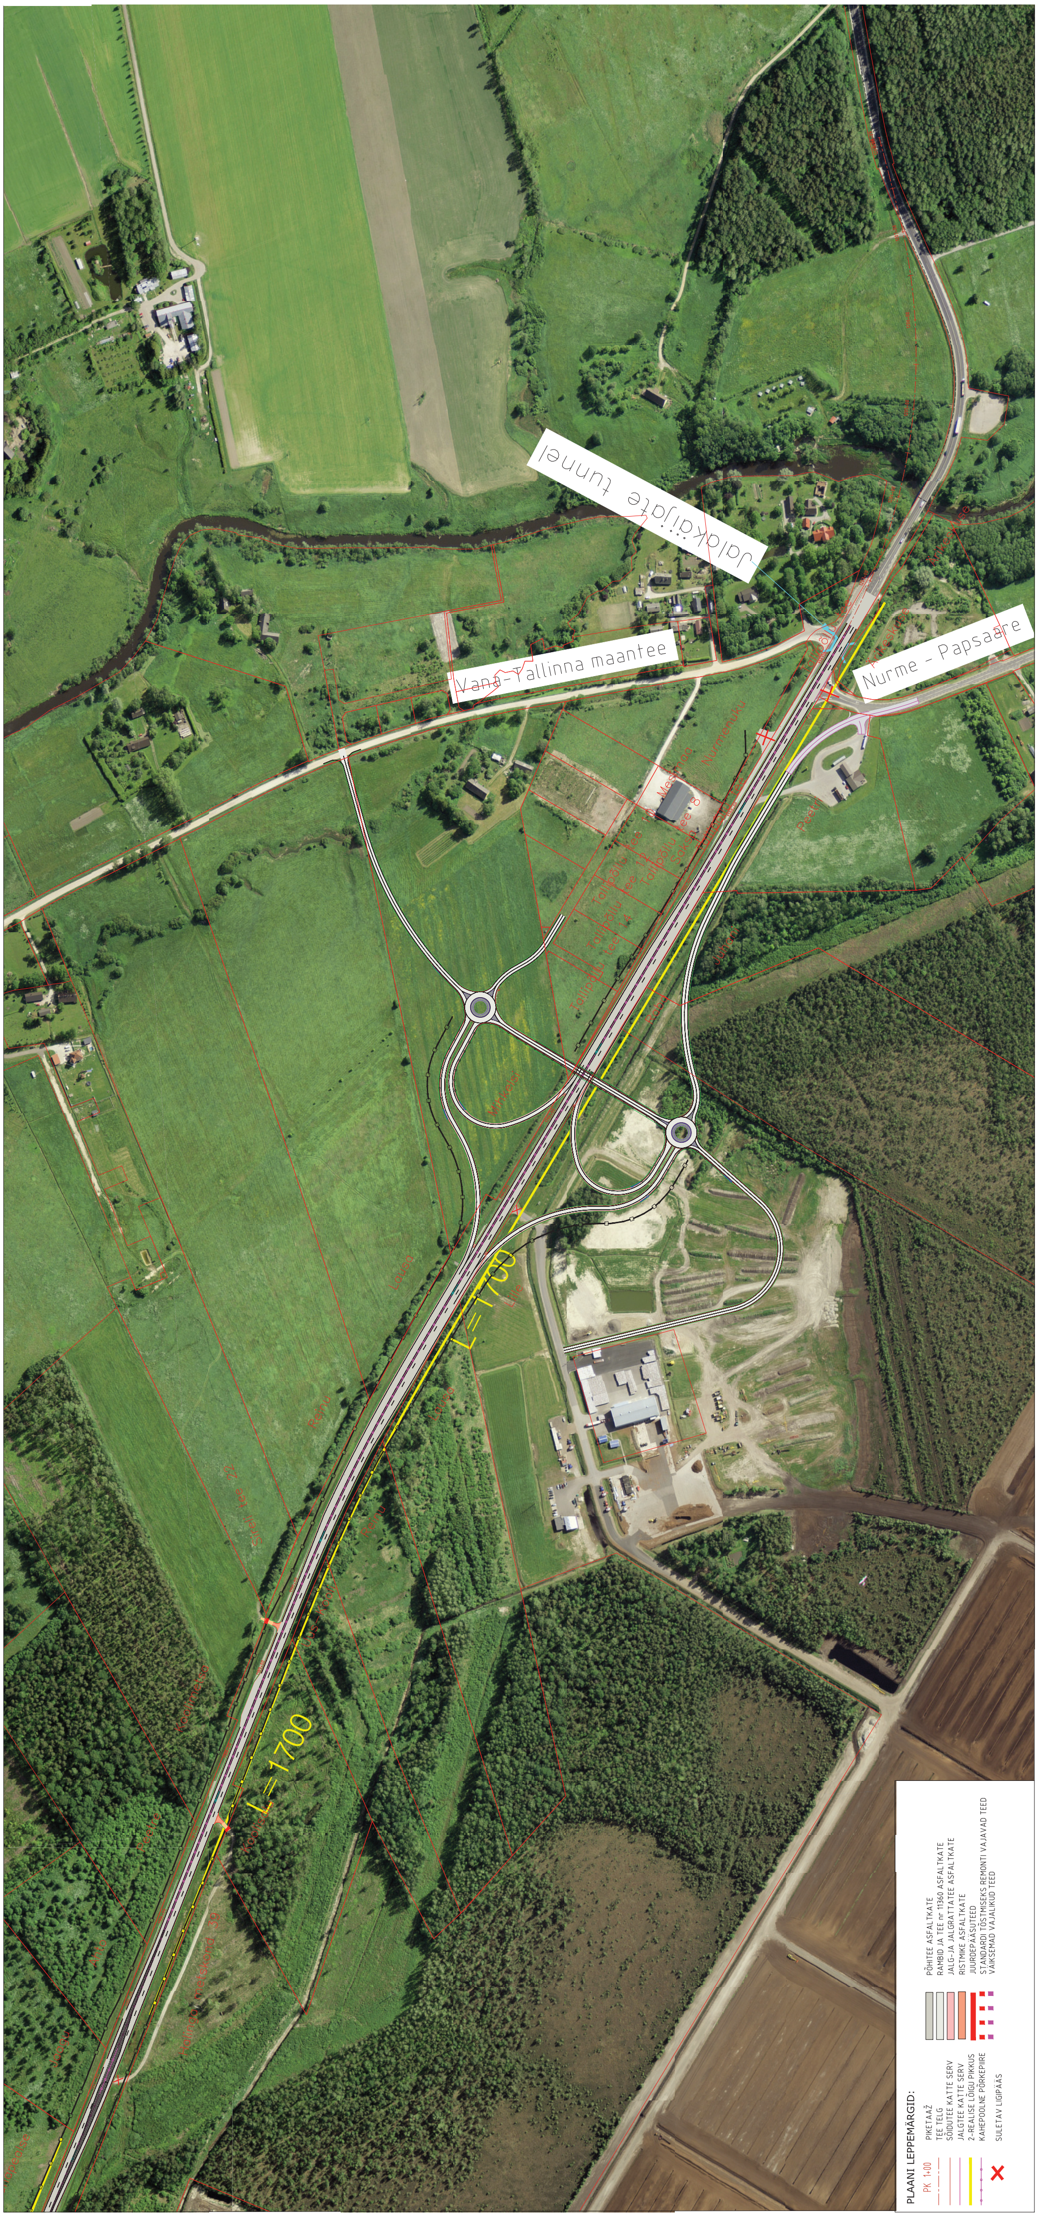
Jalakäijate tunnel
Vana-Tallinna maantee
Nurme - Papsaare
L=1700
L=1700
PLAANI LEPPEMÄRGID:
PK 1+00 PIKETAAŽ
TEE TELG
SÕIDUTEE KATTE SERV
JALGTEE KATTE SERV
2-REALISE LÕIGU PIKKUS
KAHEPOOLNE PÕRKEPIIRE
SULETAV LIGIPÄÄS
PÕHITEE ASFALTKATE
RAMBID JA TEE nr 11360 ASFALTKATE
JALG-JA JALGRATTATEE ASFALTKATE
RISTMIKE ASFALTKATE
JUURDEPÄÄSUTEED
STANDARDI TÕSTMISEKS REMONTI VAJAVAD TEED
VÄIKSEMAD VAJALIKUD TEED