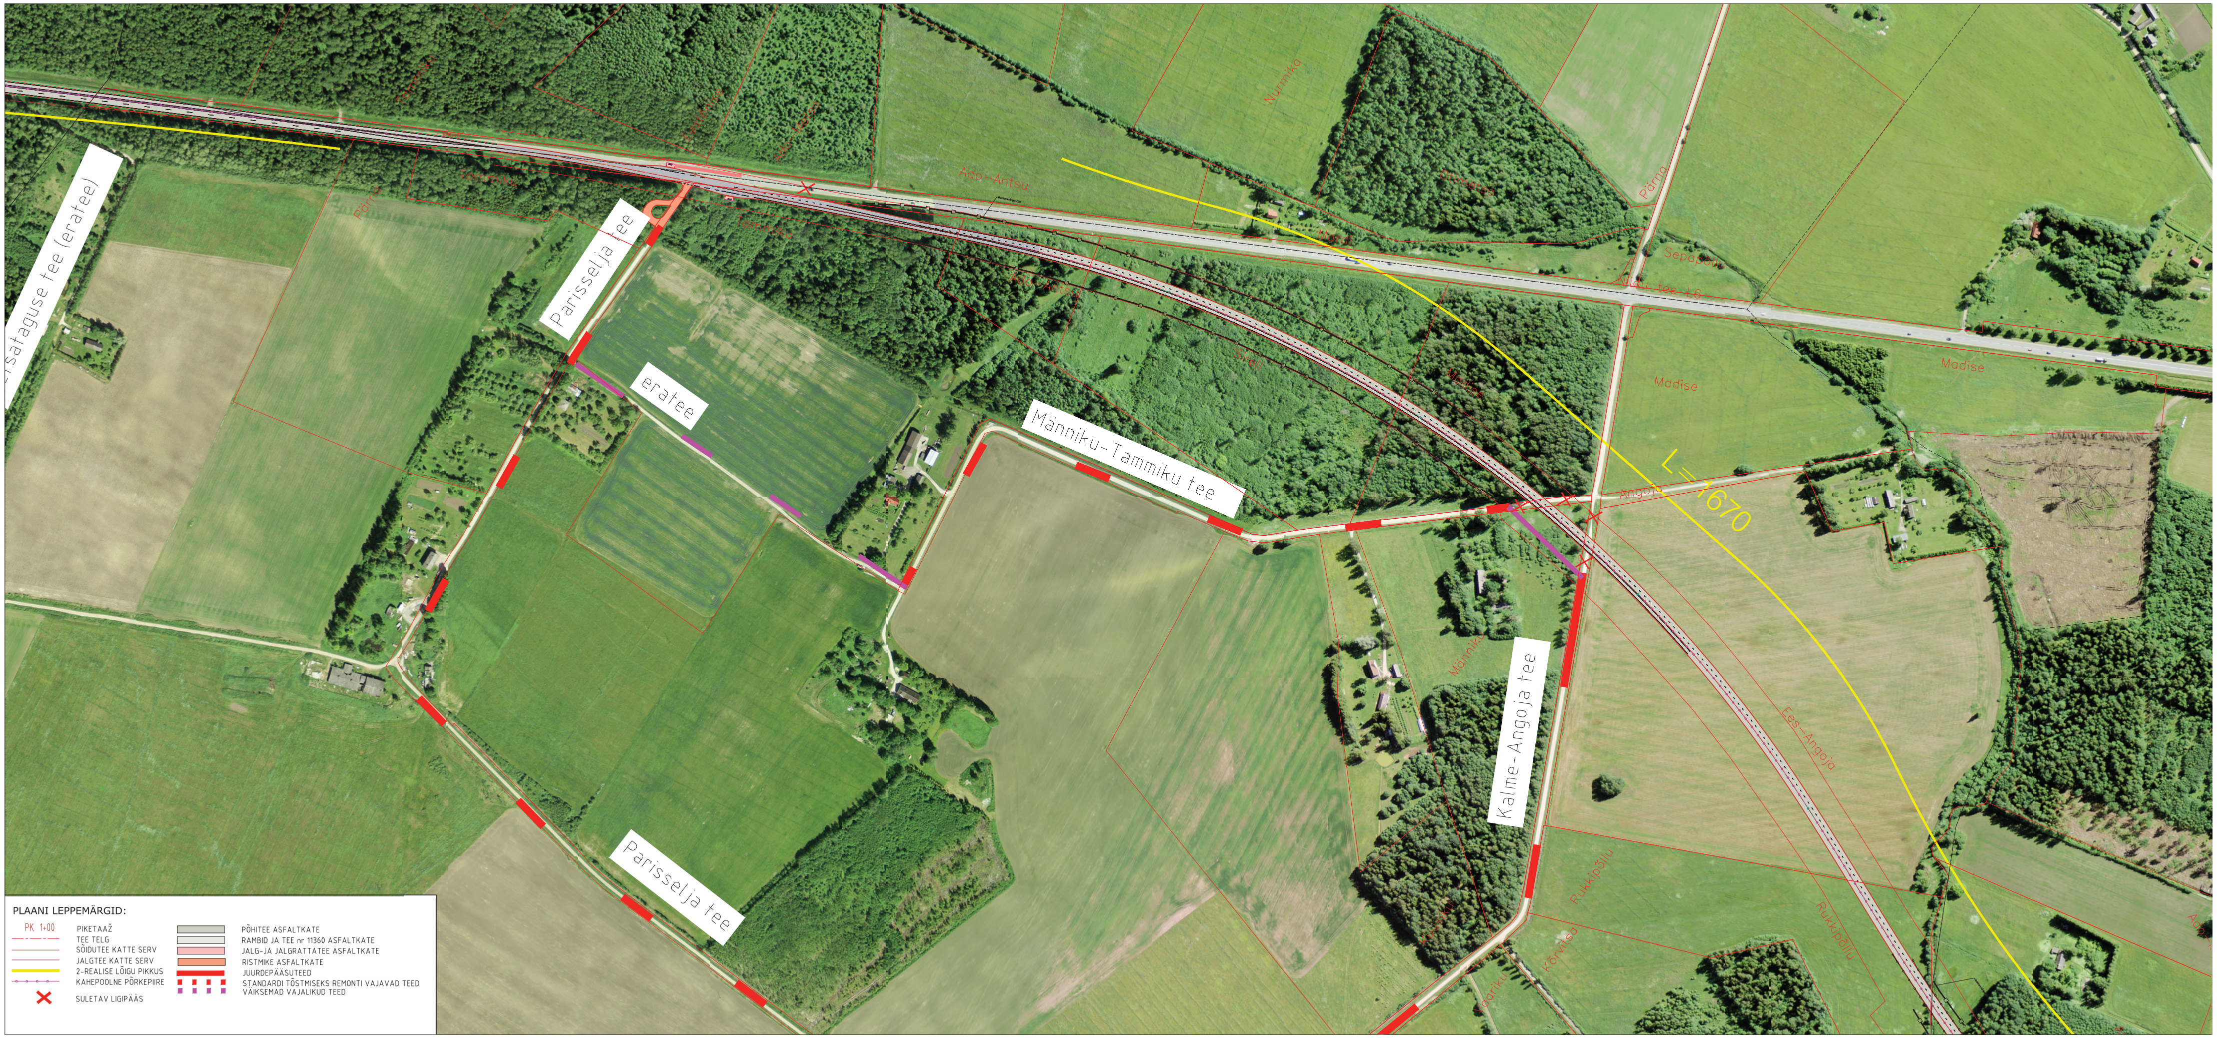
sataguse tee (eratee)
Parisselja tee
eratee
Männiku-Tammiku tee
Kalme-Angoja tee
Parisselja tee
L=1670
Ado-Antsu
Nurmiku
Pärna
Sepa
Madise
Madise
Ees-Angoja
Ruukipõllu
Ruukipõllu
PLAANI LEPPEMÄRGID:
PK 1+00 PIKETAAŽ
TEE TELG
SÕIDUTEE KATTE SERV
JALGTEE KATTE SERV
2-REALISE LÕIGU PIKKUS
KAHEPOOLNE PÕRKEPIIRE
SULETAV LIGIPÄÄS
PÕHITEE ASFALTKATE
RAMBID JA TEE nr 11360 ASFALTKATE
JALG-JA JALGRATTATEE ASFALTKATE
RISTMIKE ASFALTKATE
JUURDEPÄÄSUTEED
STANDARDI TÕSTMISEKS REMONTI VAJAVAD TEED
VÄIKSEMAD VAJALIKUD TEED

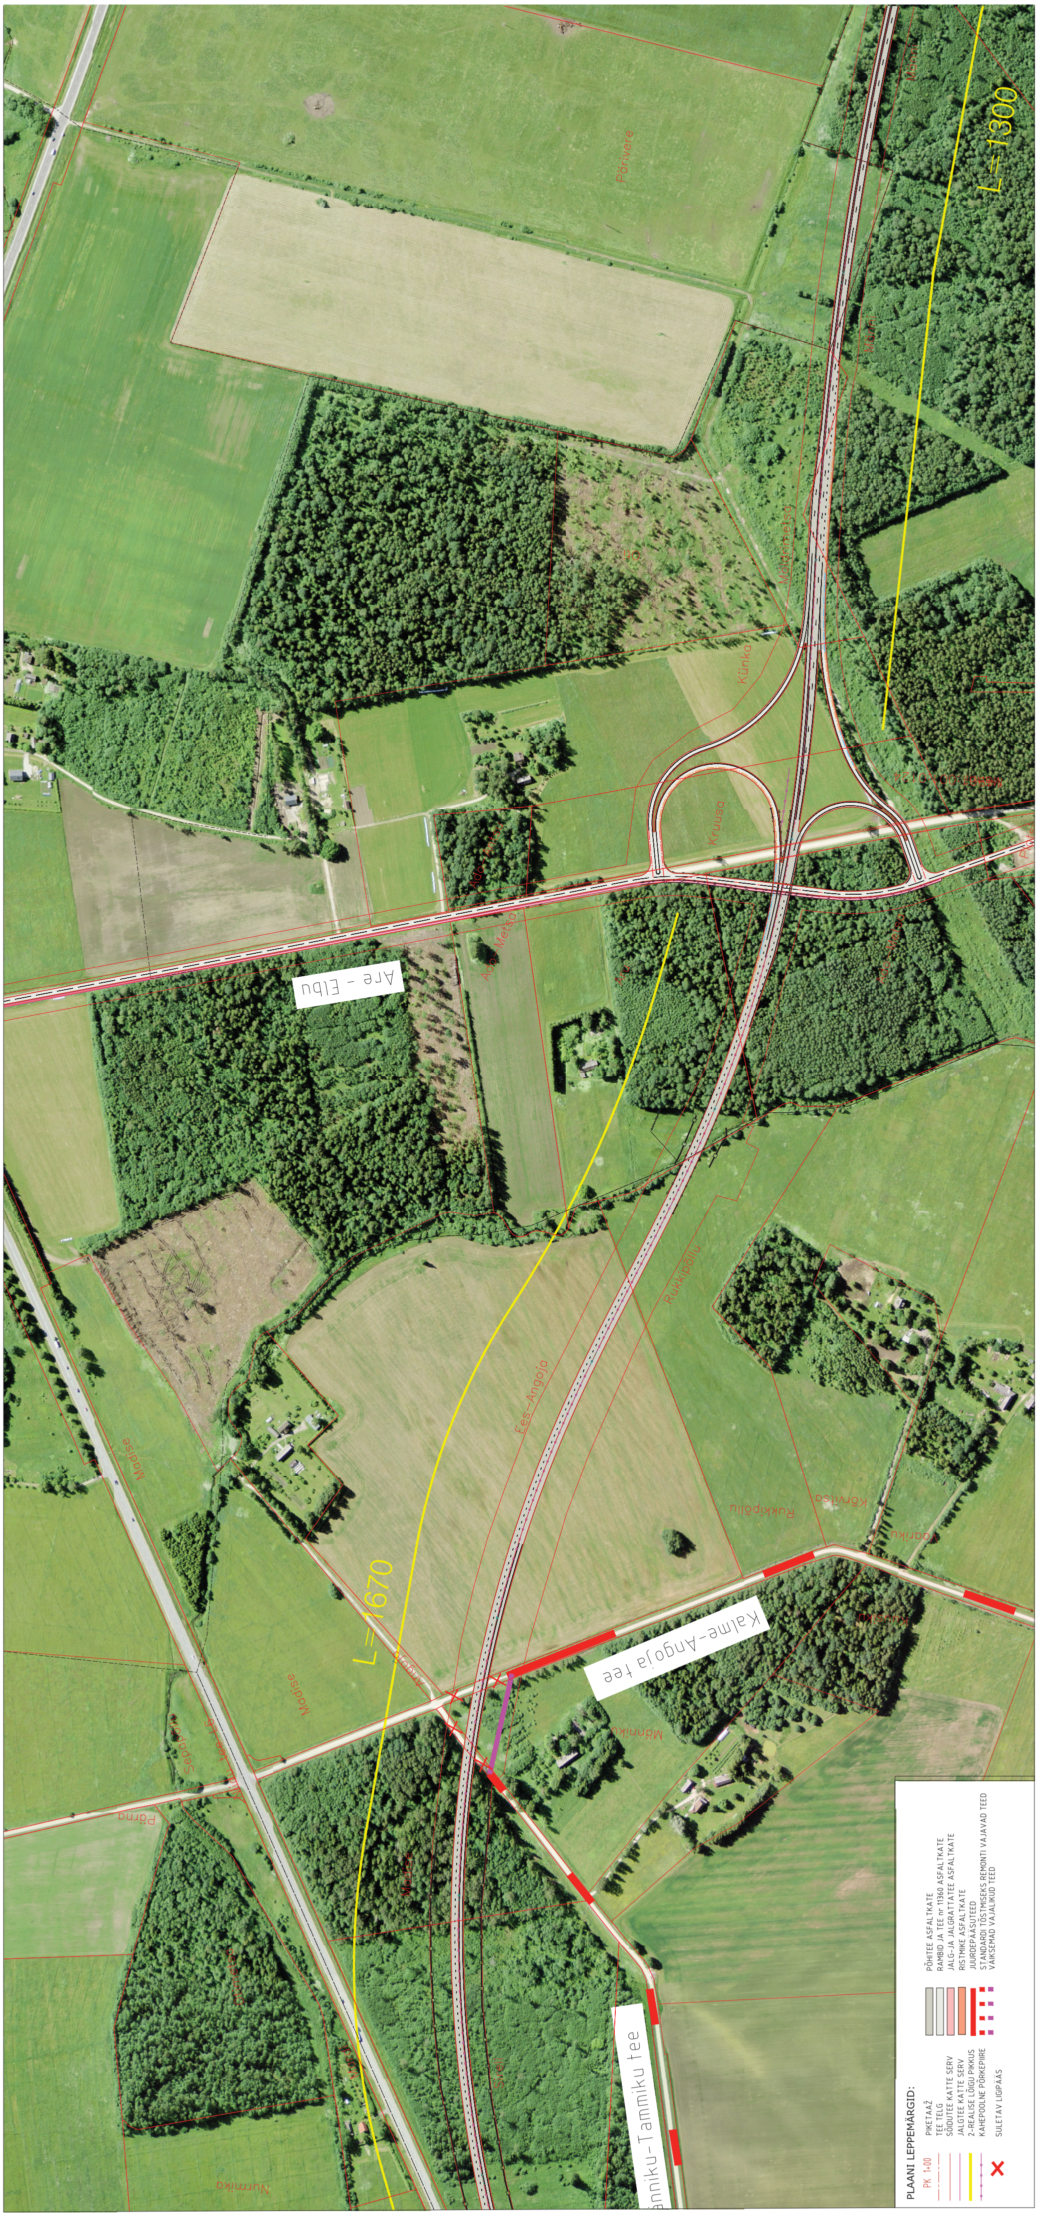
Are - Elbu
Kalme-Angoja tee
nniku-Tammiku tee
L=1300
L=1670
Pärivere
Klinko
Kruusa
Ees-Angoja
Rukkipõllu
Kõrvise
Madise
Pärna
Männiku
Nurmiku
PLAANI LEPPEMÄRGID:
PK 1+00 PIKETAAŽ
TEE TELG
SÕIDUTEE KATTE SERV
JALGTEE KATTE SERV
2-REALISE LÕIGU PIKKUS
KAHEPOOLNE PÕRKEPIIRE
SULETAV LIGIPÄÄS
PÕHITEE ASFALTKATE
RAMBID JA TEE nr 11360 ASFALTKATE
JALG-JA JALGRATTATEE ASFALTKATE
RISTMIKE ASFALTKATE
JUURDEPÄÄSUTEED
STANDARDI TÕSTMISEKS REMONTI VAJAVAD TEED
VÄIKSEMAD VAJALIKUD TEED

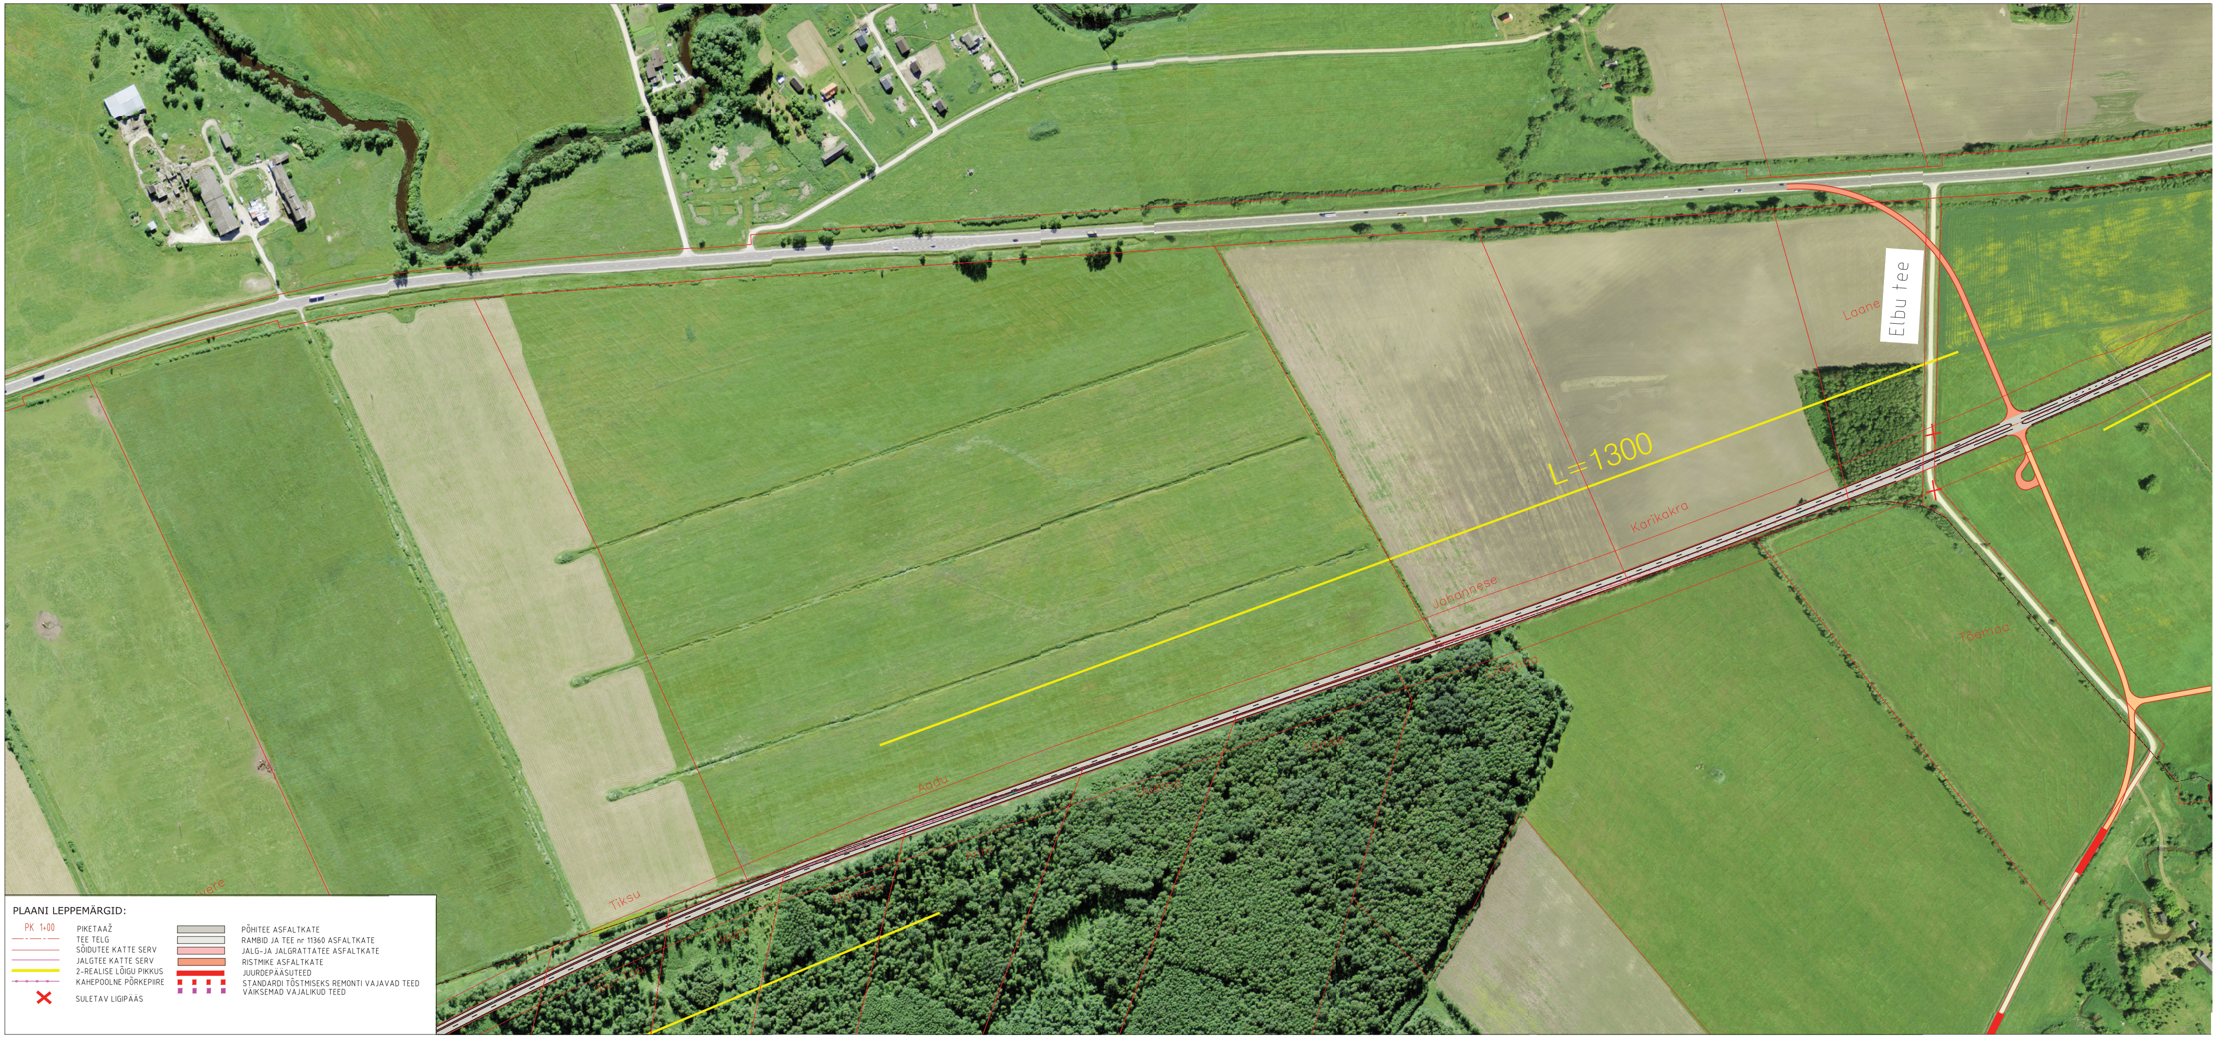
Elbu tee
L=1300
Loone
Karikakra
Johannese
Tõemaa
Aadu
Tiksu
PLAANI LEPPEMÄRGID:
PK 1+00 PIKETAAŽ
TEE TELG
SÕIDUTEE KATTE SERV
JALGTEE KATTE SERV
2-REALISE LÕIGU PIKKUS
KAHEPOOLNE PÕRKEPIIRE
SULETAV LIGIPÄÄS
PÕHITEE ASFALTKATE
RAMBID JA TEE nr 11360 ASFALTKATE
JALG-JA JALGRATTATEE ASFALTKATE
RISTMIKE ASFALTKATE
JUURDEPÄÄSUTEED
STANDARDI TÕSTMISEKS REMONTI VAJAVAD TEED
VÄIKSEMAD VAJALIKUD TEED

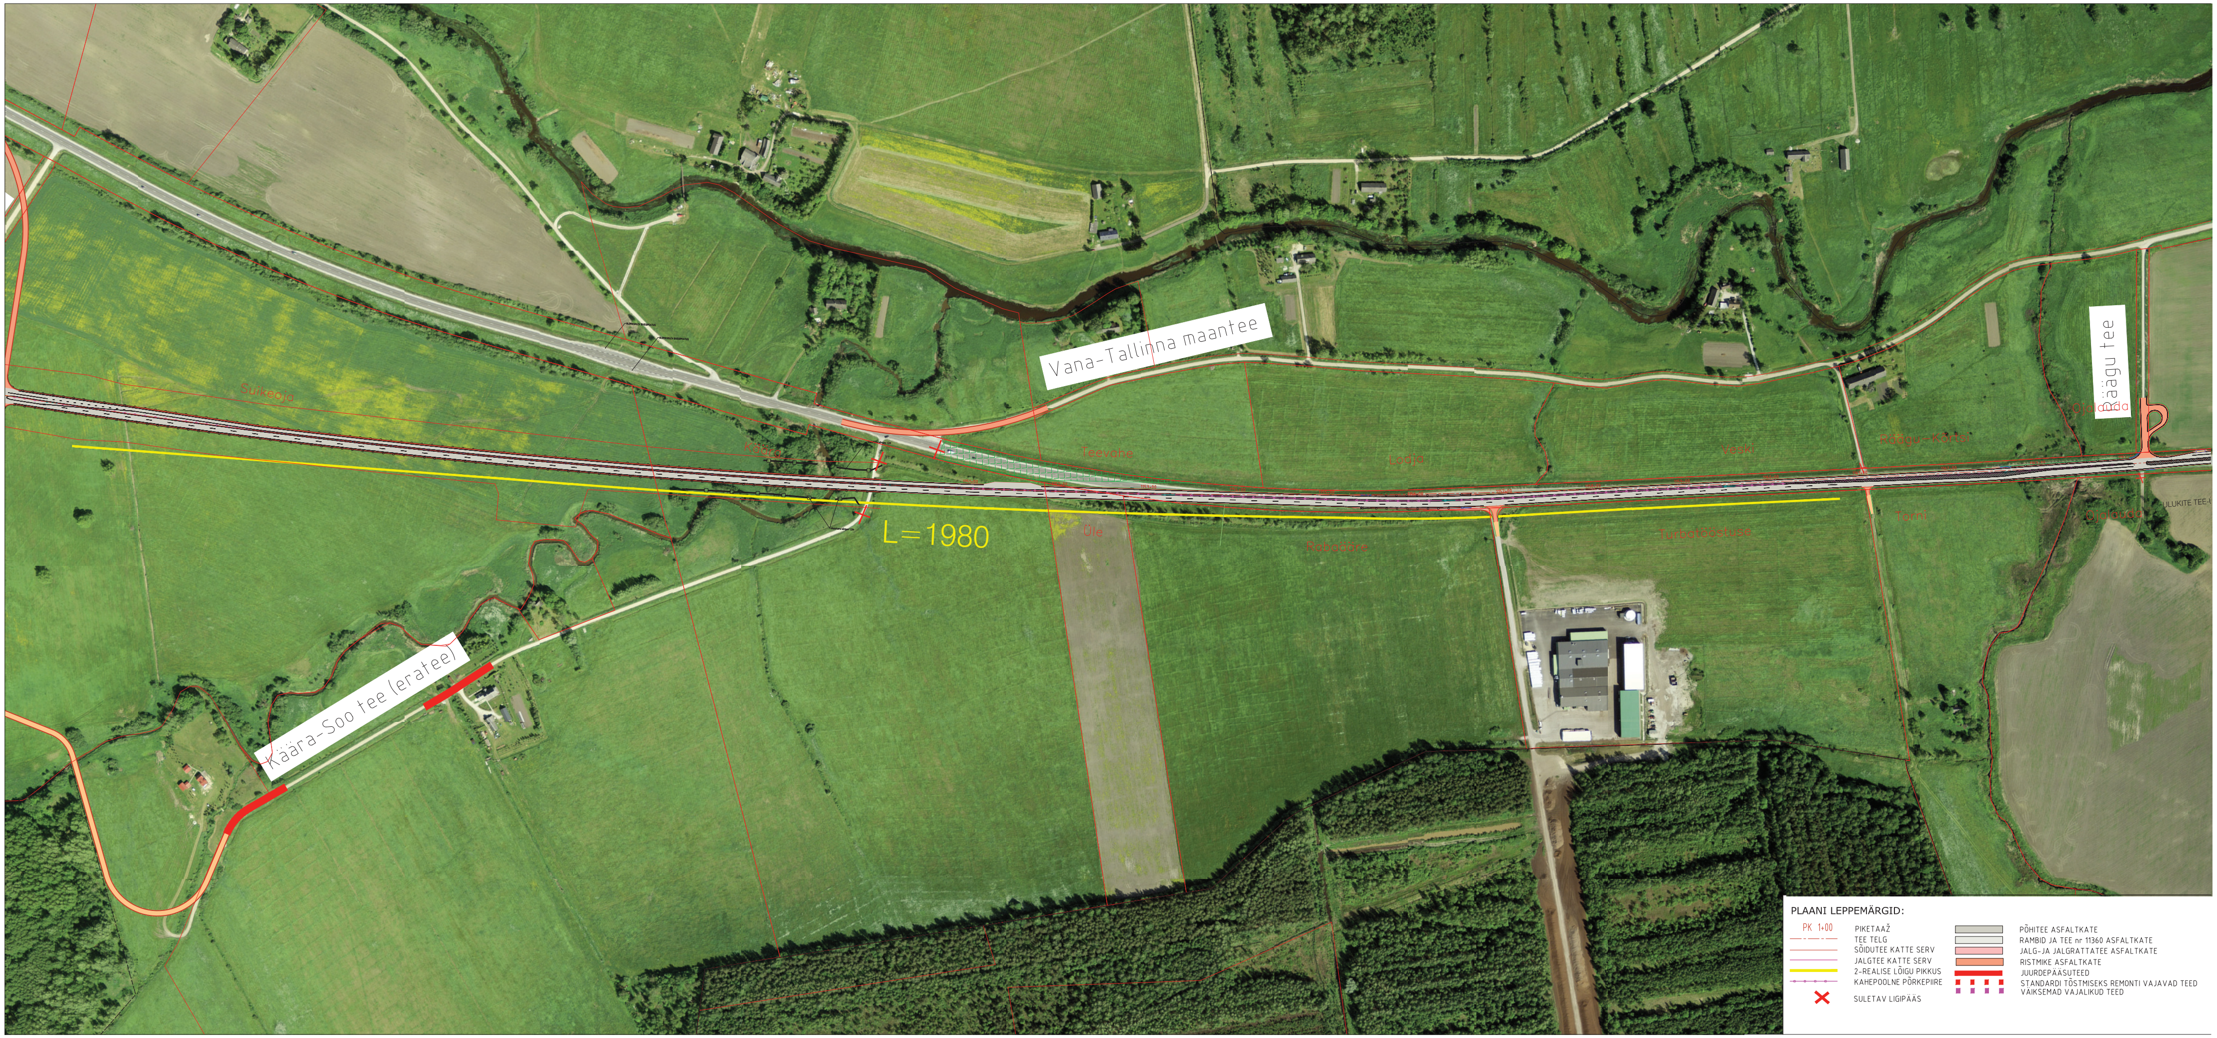
Rääagu tee
Vana-Tallinna maantee
Käära-Soo tee (eratee)
L=1980
Suikeoja
Kääro
Teevahe
Lodja
Veski
Rääagu-Kõrtsi
Ojalauda
Üle
Rabaääre
Turbatööstuse
Torni
Ojalauda
ULUKITE TEE-
PLAANI LEPPEMÄRGID:
PK 1+00 PIKETAAŽ
TEE TELG
SÕIDUTEE KATTE SERV
JALGTEE KATTE SERV
2-REALISE LÕIGU PIKKUS
KAHEPOOLNE PÕRKEPIIRE
SULETAV LIGIPÄÄS
PÕHITEE ASFALTKATE
RAMBID JA TEE nr 11360 ASFALTKATE
JALG-JA JALGRATTATEE ASFALTKATE
RISTMIKE ASFALTKATE
JUURDEPÄÄSUTEED
STANDARDI TÕSTMISEKS REMONTI VAJAVAD TEED
VÄIKSEMAD VAJALIKUD TEED

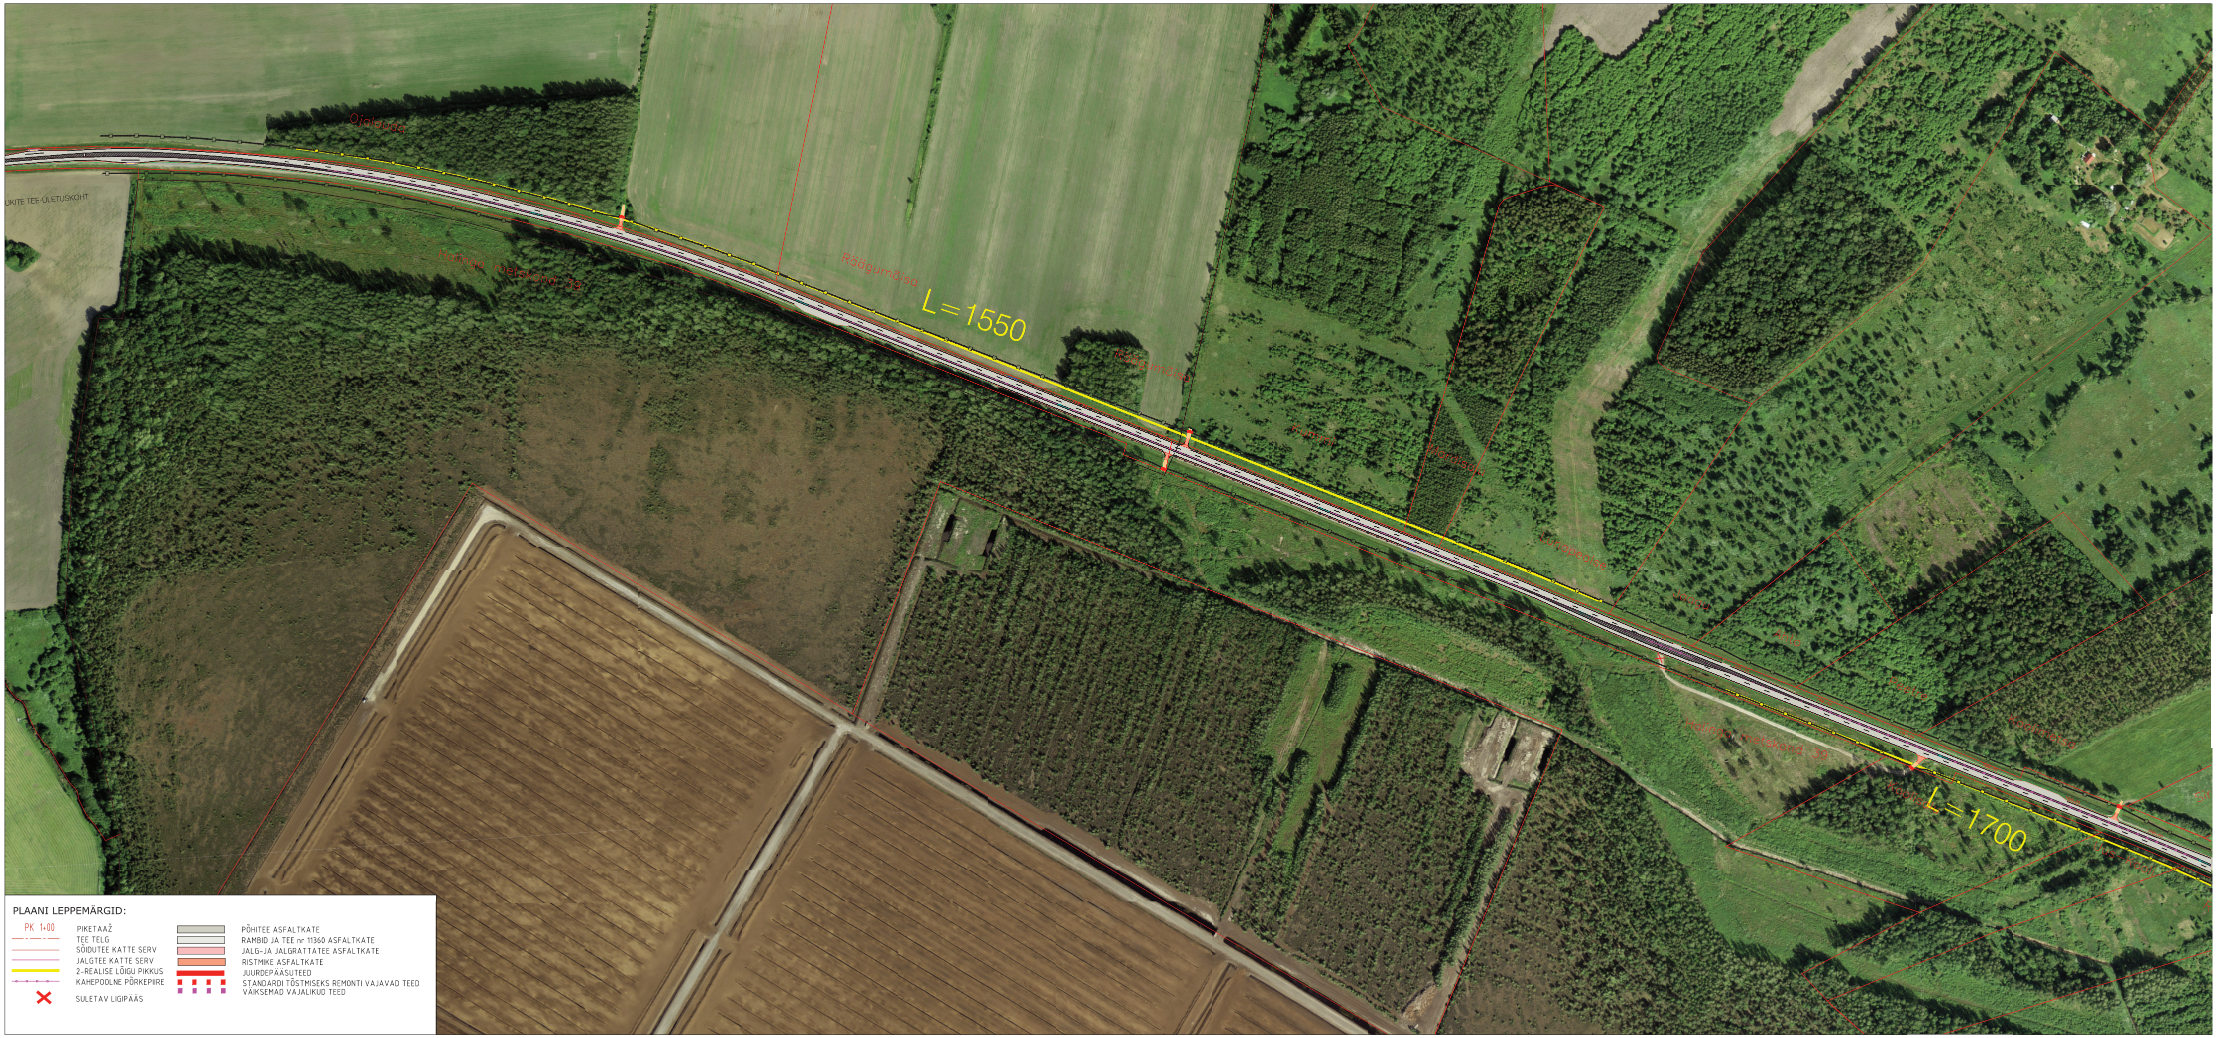
UKITE TEE-ÜLETUSKOHT
Ojalauda
Halinga metskond 39
Räägumõisa
L=1550
Räägumõisa
Kummi
Mardisalu
Lunapealse
Jaagu
Ahto
Peetre
Koolimetsa
Halinga metskond 39
Koolisalu
L=1700
Uus-Kooli
PLAANI LEPPEMÄRGID:
PK 1+00 PIKETAAŽ
TEE TELG
SÕIDUTEE KATTE SERV
JALGTEE KATTE SERV
2-REALISE LÕIGU PIKKUS
KAHEPOOLNE PÕRKEPIIRE
✕ SULETAV LIGIPÄÄS
PÕHITEE ASFALTKATE
RAMBID JA TEE nr 11360 ASFALTKATE
JALG-JA JALGRATTATEE ASFALTKATE
RISTMIKE ASFALTKATE
JUURDEPÄÄSUTEED
STANDARDI TÕSTMISEKS REMONTI VAJAVAD TEED
VÄIKSEMAD VAJALIKUD TEED

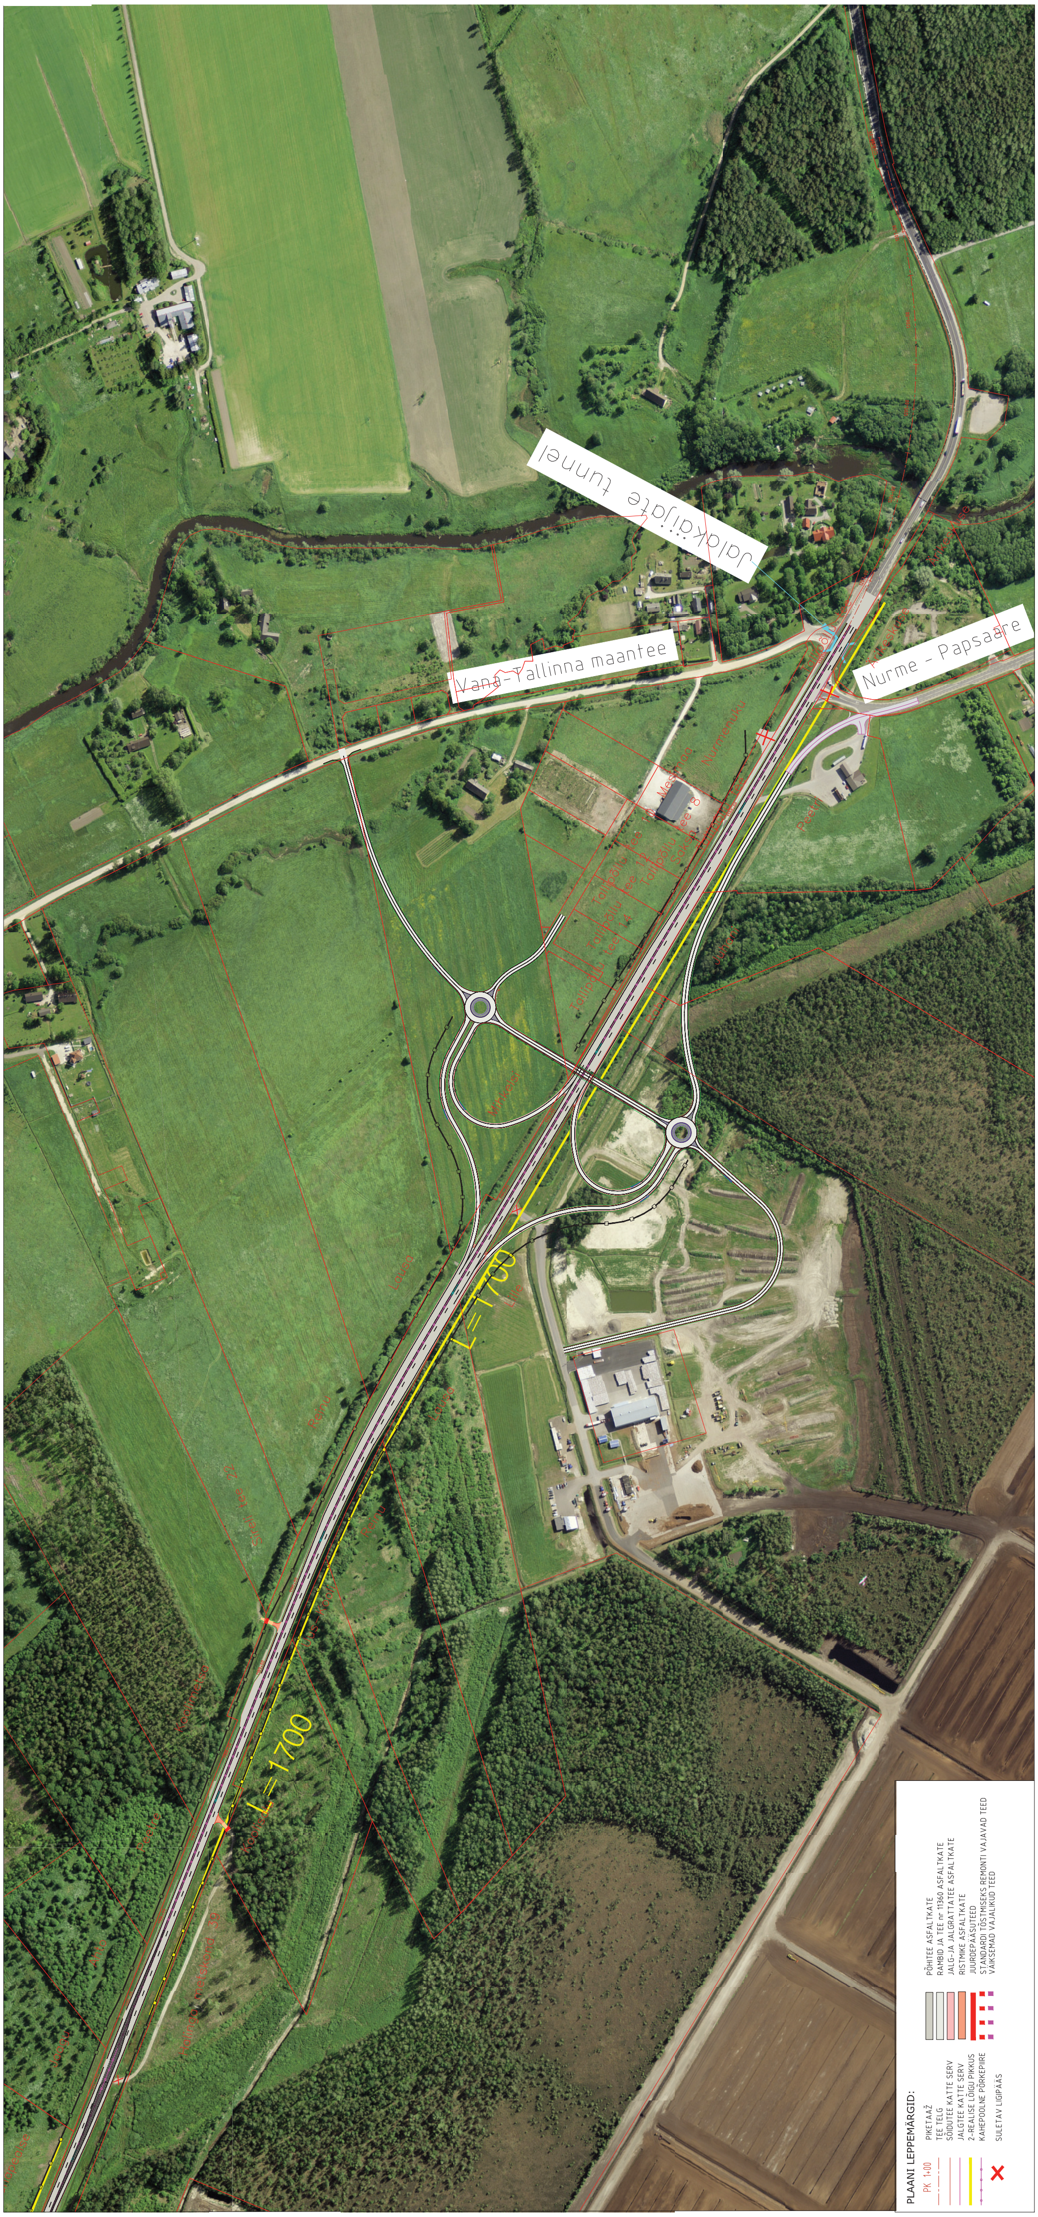
Jalakäijate tunnel
Vana-Tallinna maantee
Nurme - Papsaare
L=1700
L=1700
PLAANI LEPPEMÄRGID:
PK 1+00 PIKETAAŽ
TEE TELG
SÕIDUTEE KATTE SERV
JALGTEE KATTE SERV
2-REALISE LÕIGU PIKKUS
KAHEPOOLNE PÕRKEPIIRE
SULETAV LIGIPÄÄS
PÕHITEE ASFALTKATE
RAMBID JA TEE nr 11360 ASFALTKATE
JALG- JA JALGRATTATEE ASFALTKATE
RISTMIKE ASFALTKATE
JUURDEPÄÄSUTEED
STANDARDI TÕSTMISEKS REMONTI VAJAVAD TEED
VÄIKSEMAD VAJALIKUD TEED