


# TORI VALLA ÜLDPLANEERING

Taali küla  
1:3 000

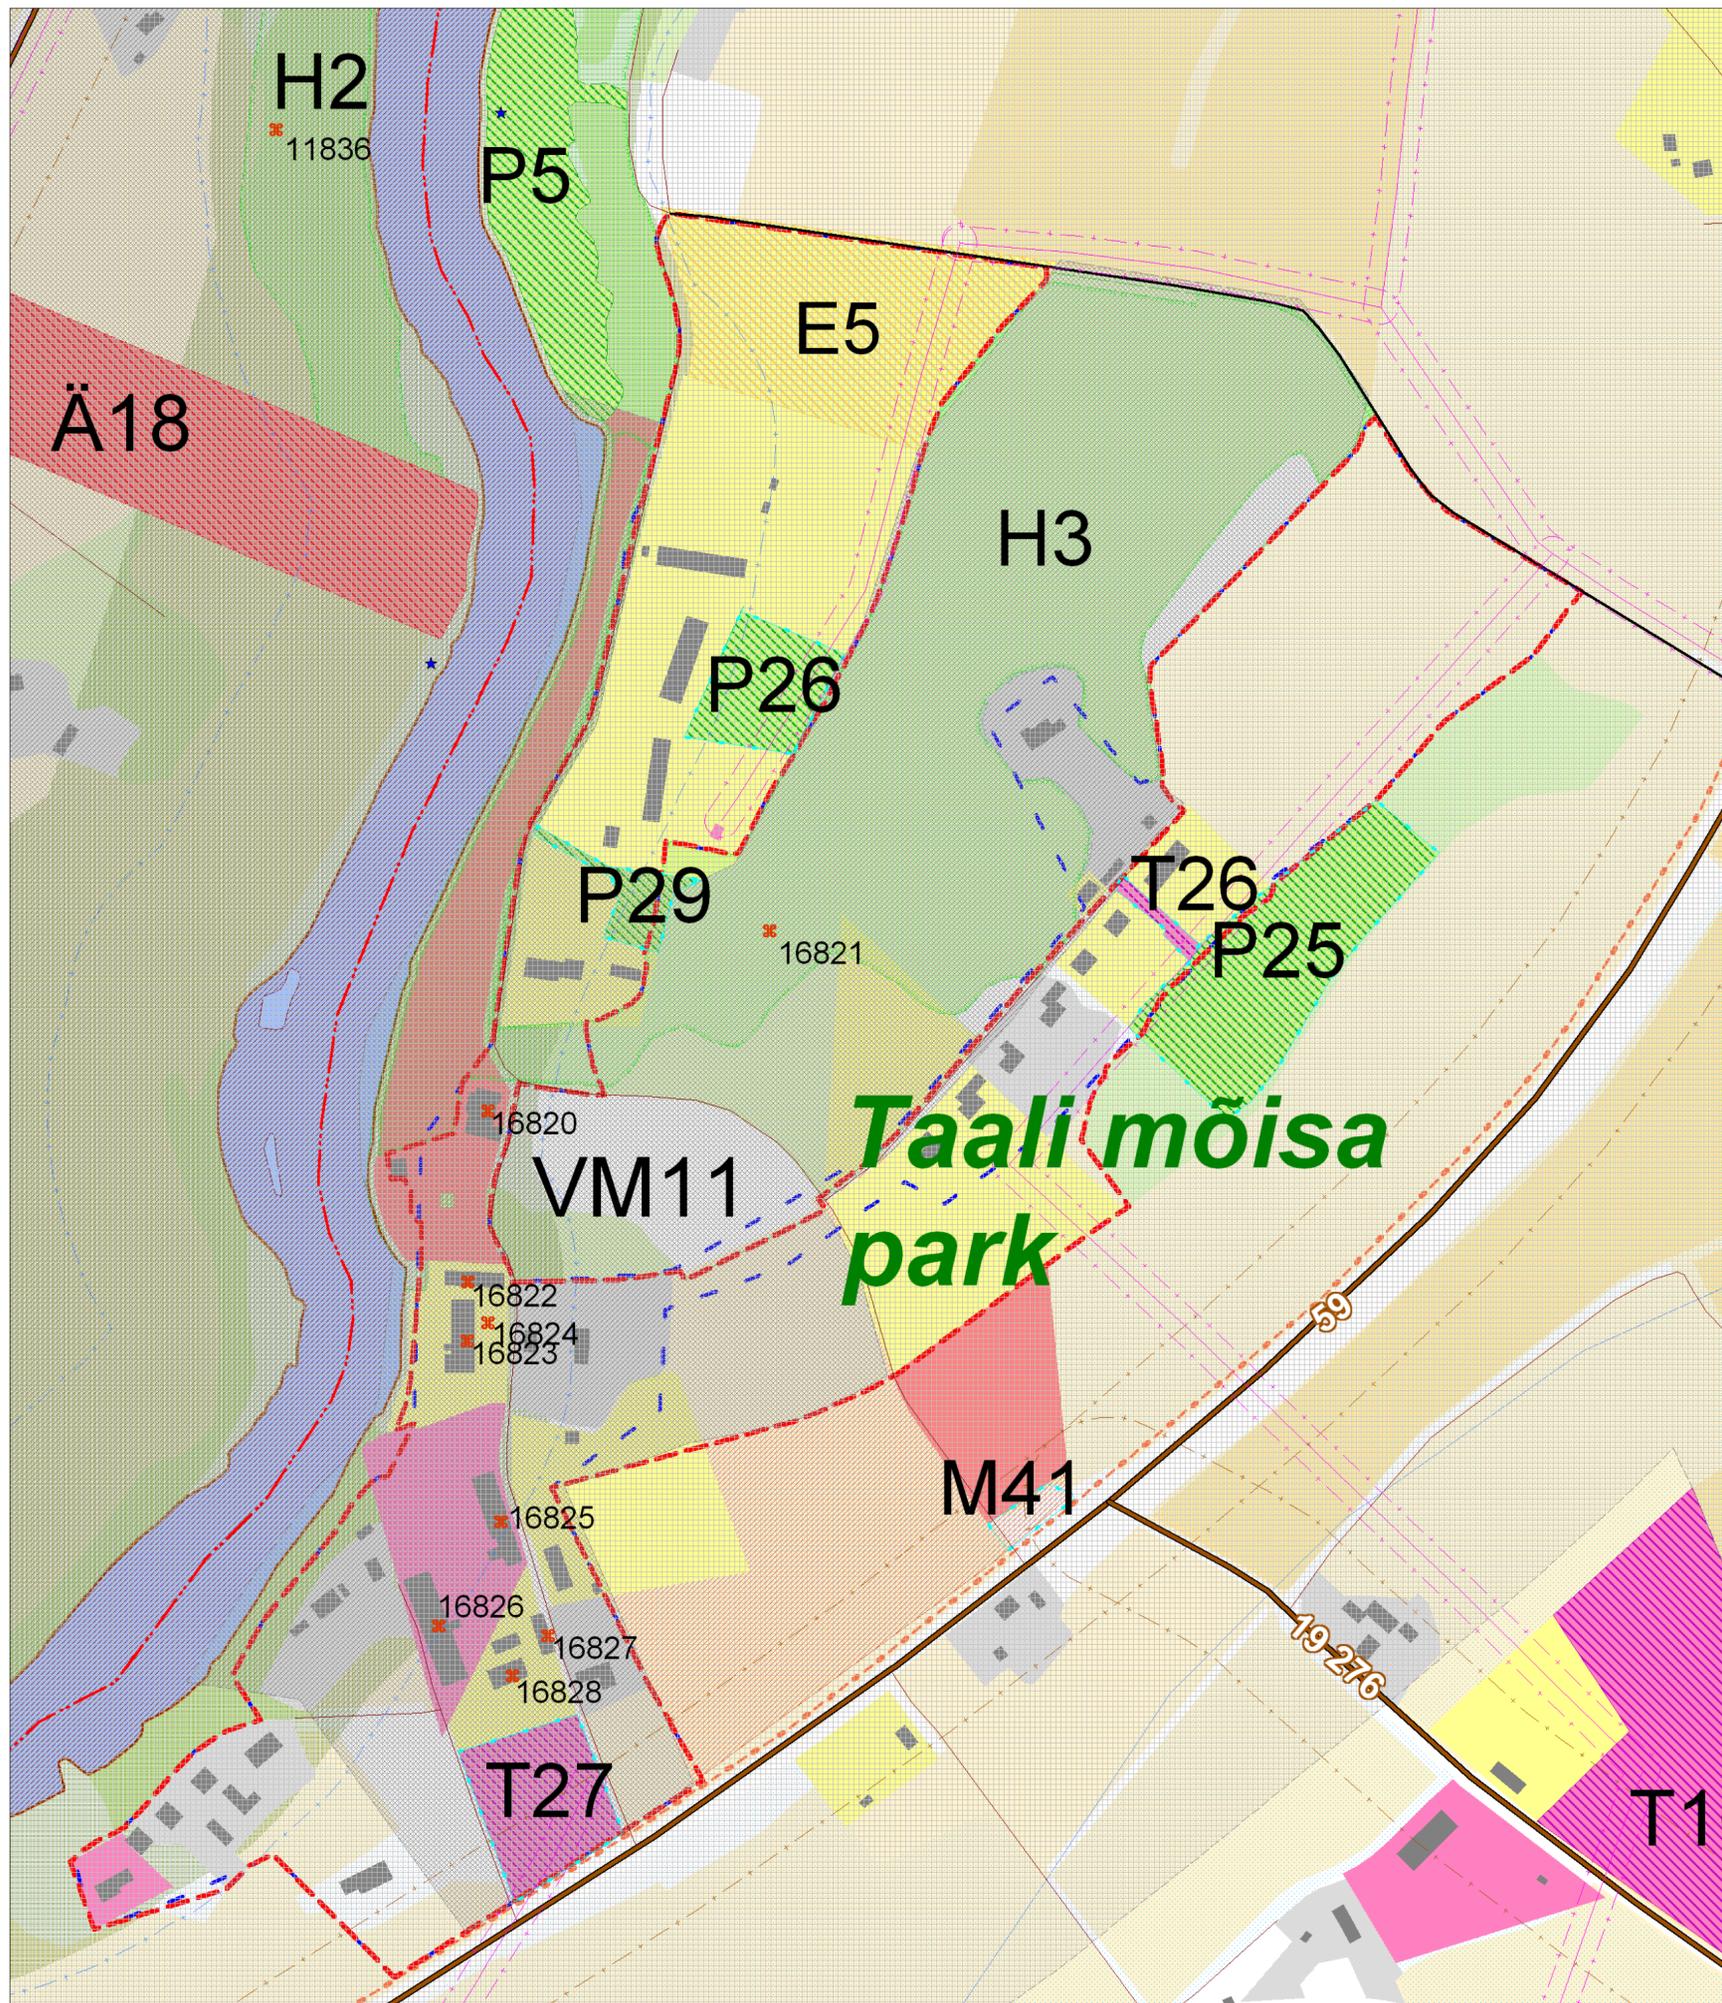

## LEPPEMÄRGID

### Halduspiirid

- asustusüksuse piir
- perspektiivne tiheasustusala piir
- reoveekogumisala piir

### Tehnilised objektid

- tuletõrje veevõtukoht
- elektriliin kuni 20 kv
- elektriliin 35 kv
- elektriliin 220-330 kv
- elektriliini kuni 20 kv kaitsevöönd (10 m)
- elektriliini 35 kv kaitsevöönd (25 m)
- elektriliini 220-330 kv kaitsevöönd (45 m)
- maaparandussüsteem

### Teed

- riigitee
- riigitee kaitsevöönd
- muu tee (vallatee, eratee, metsatee)

### Olemasolev maakasutus

- eraõu hoonestusega
- elumumaa
- ärimaa
- tootmismaa
- põllumaa
- väärtuslik põllumaa
- metsamaa
- muu maa (summeeritult)

### Looduskaitse

- kaitsealune loomaliik
- kaitseala
- hoiuala

### Rohevõrgustik

- rohekoridor

### Kultuurimälestised

- kultuurimälestis registrinumbriga
- kultuurimälestise kaitsevöönd

### Veekogud

- vooluveekogu
- veekogu piiranguvöönd

### Muud objektid

- avalik ligipääs kallasrajale

### Perspektiivne maakasutus

- E5 elumumaa
- P5 puhke- ja virgestusmaa
- Ä18 ärimaa
- T16 tootmismaa
- H3 haljasala
- M41 munitsipaliseeritav maa
- väärtuslik maastik
- VM11 miljööväärtuslik hoonestusala
- mustkatte alla viidav tee
- kergliiklustee

## MÄRKUS:

kaardi juurde kuulub selle lahutamatu osana  
Tori valla üldplaneeringu seletuskiri

Üldplaneeringu koostanud: Tori Vallavalitsus Tori alevik, Tori vald 86801 Pärnumaa		Töö nimetus <b>TORI VALLA ÜLDPLANEERING</b>	
Üldplaneeringu kaardi vormistanud: OÜ Alkranel Riia 15b 51010 Tartu		Joonise nimetus <b>TAALI TIHEASUSTUSALA</b>	Mõõtkava <b>1:3 000</b>
		Kuupäev <b>29.12.2009</b>	