















LEPPEMÄRGID

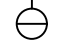
-  Gaasitrass
-  Veetrass
-  Kanalisatsioon
-  Madalpingekaabel
-  Sadevete kanalisatsioon
-  Sidekaabel
-  Hüdrant
-  Hoonestusala
-  Planeeritav krundi piirid
-  Planeeritav maa-ala piir
-  Olemasolev tee
-  Sissesõidutee
-  Hoonete orienteeruvad asukohad

Plaan on koostatud L-EST koordinaatide süsteemis
 Lähtereeper 7006 H = 11.139 m
 Joonisel ei ole trasse, mille kohta andmed puuduvad
 Horisontaalide löikevahe 0.5 m
 Drenaažitrassi asukoht ligilähedane. Enne kaevetöid täpsustada

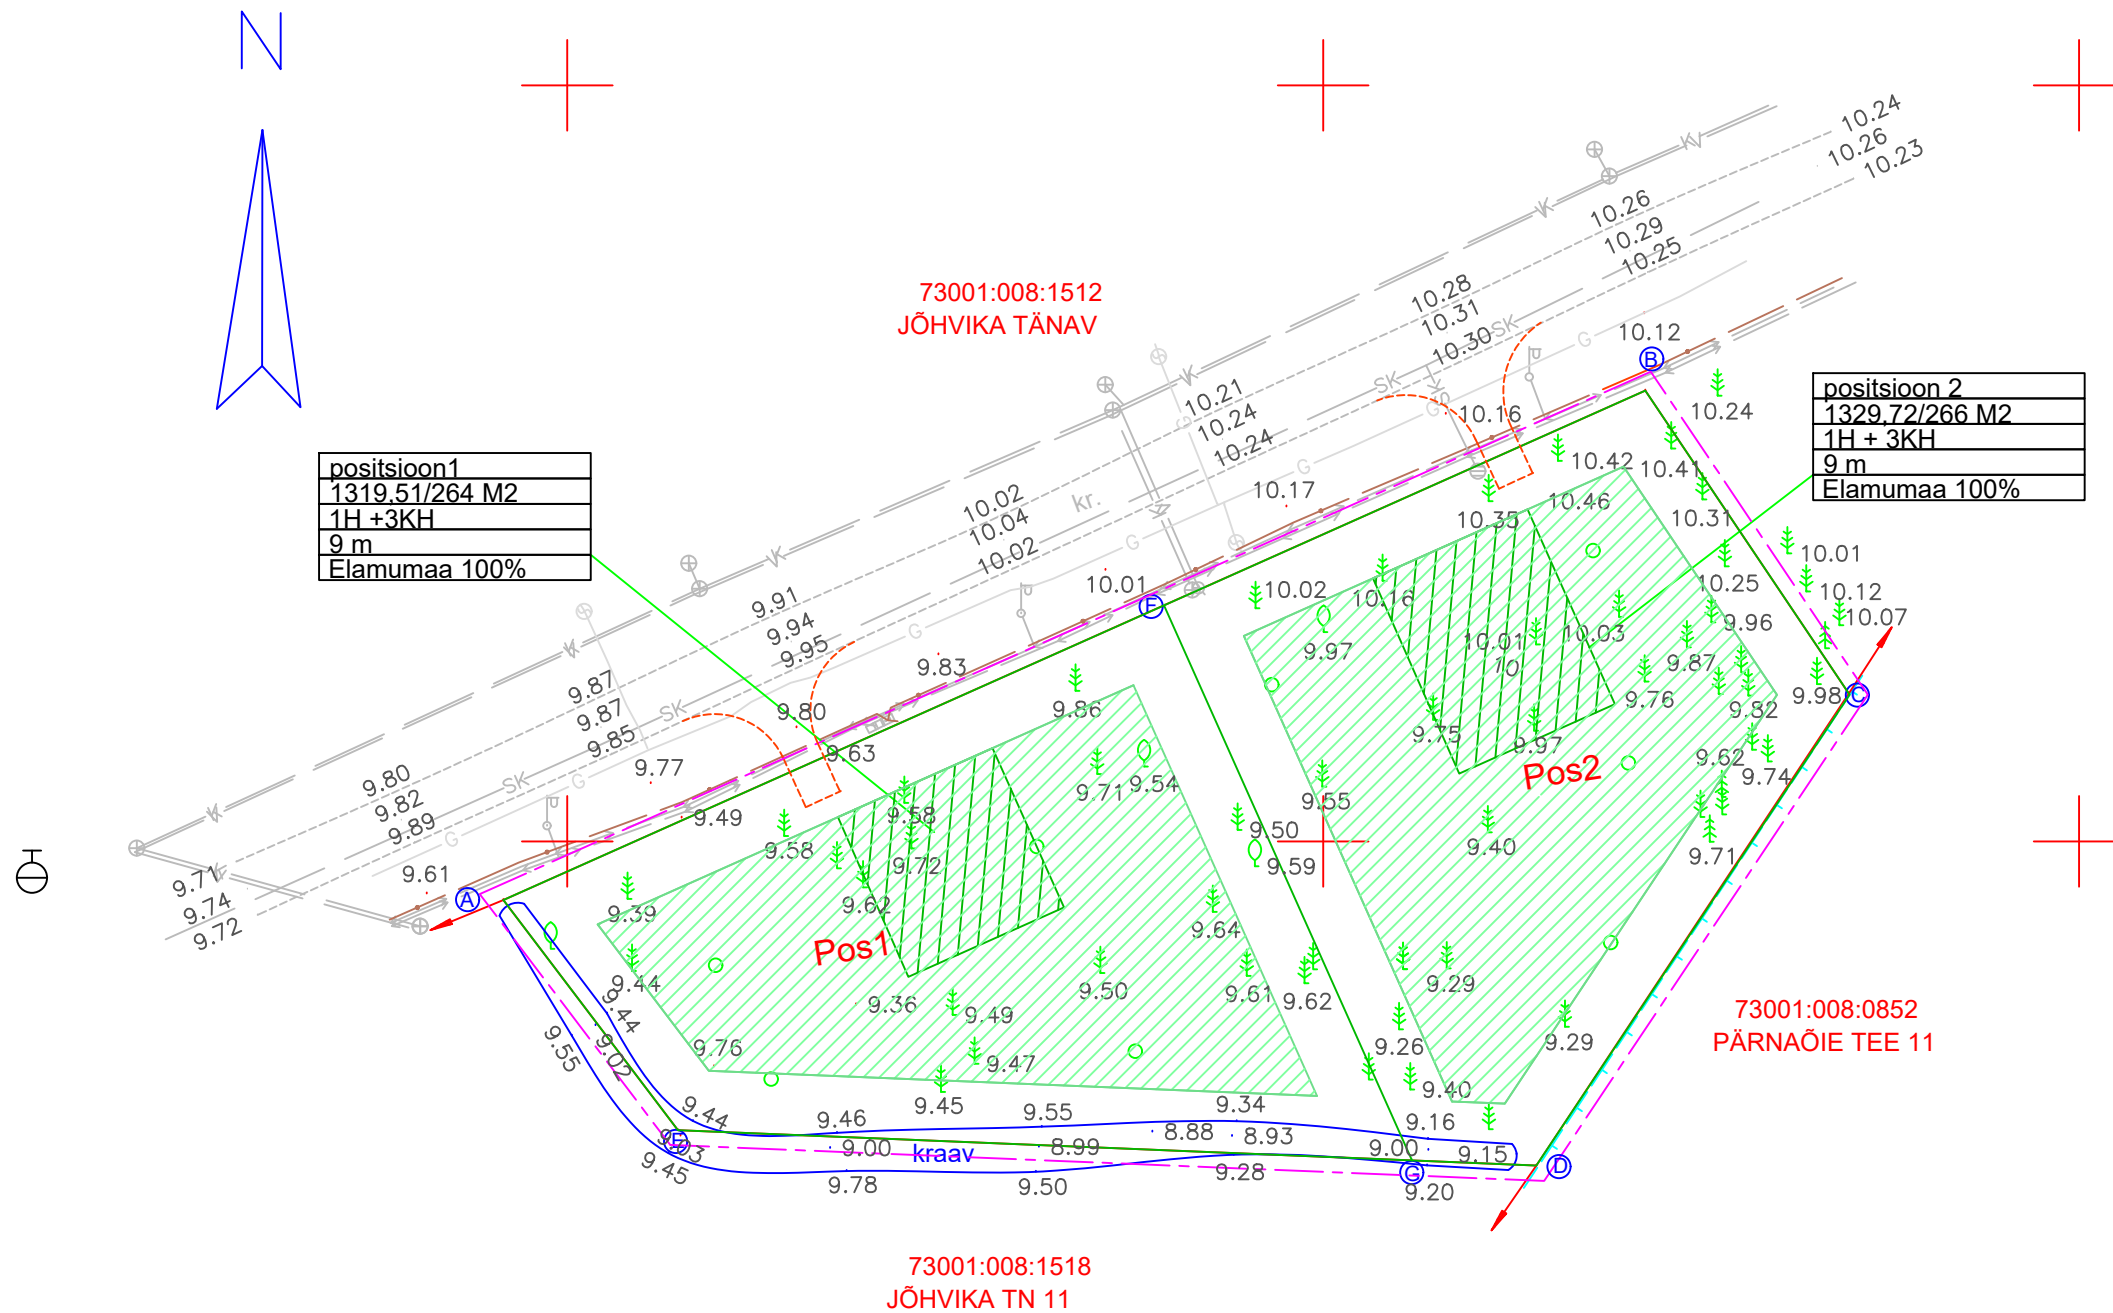

Krundi kordinaadid:

- A Piiripunkt X=6471046.1200 Y=535461.4456
- B Piiripunkt X=6471079.8100 Y=535536.9856
- C Piiripunkt X=6471059.7800 Y=535550.4456
- D Piiripunkt X=6471028.5700 Y=535164.1000
- E Piiripunkt X=6471030.9100 Y=535472.9956
- F Piiripunkt X=6471065.6094 Y=535505.1449
- G Piiripunkt X=6471028.9089 Y=535521.5532

Projekti nimetus					
Jõhvika tn 13 Detailplaneering					
Joonise nimetus					
Põhijoonis					
Projekteerija			Tellija		
 GEOSNAP OÜ Pihtla tee 11 93816 Kuressaare, Saaremaa geosnap@gmail.com			Margus Laidna Tammiste tee 2a Pärnu linn margus.laidna@gmail.com		
Koostas	Mihkel Oitsalu	Staadium	DP	Mõõtkava	Projekti nr
Kontrollis	Andres Abna			1:500	2017-09
Kinnitas	Tauno Aadma	Kuupäev			Joonise nr
		19.12.17			1/3