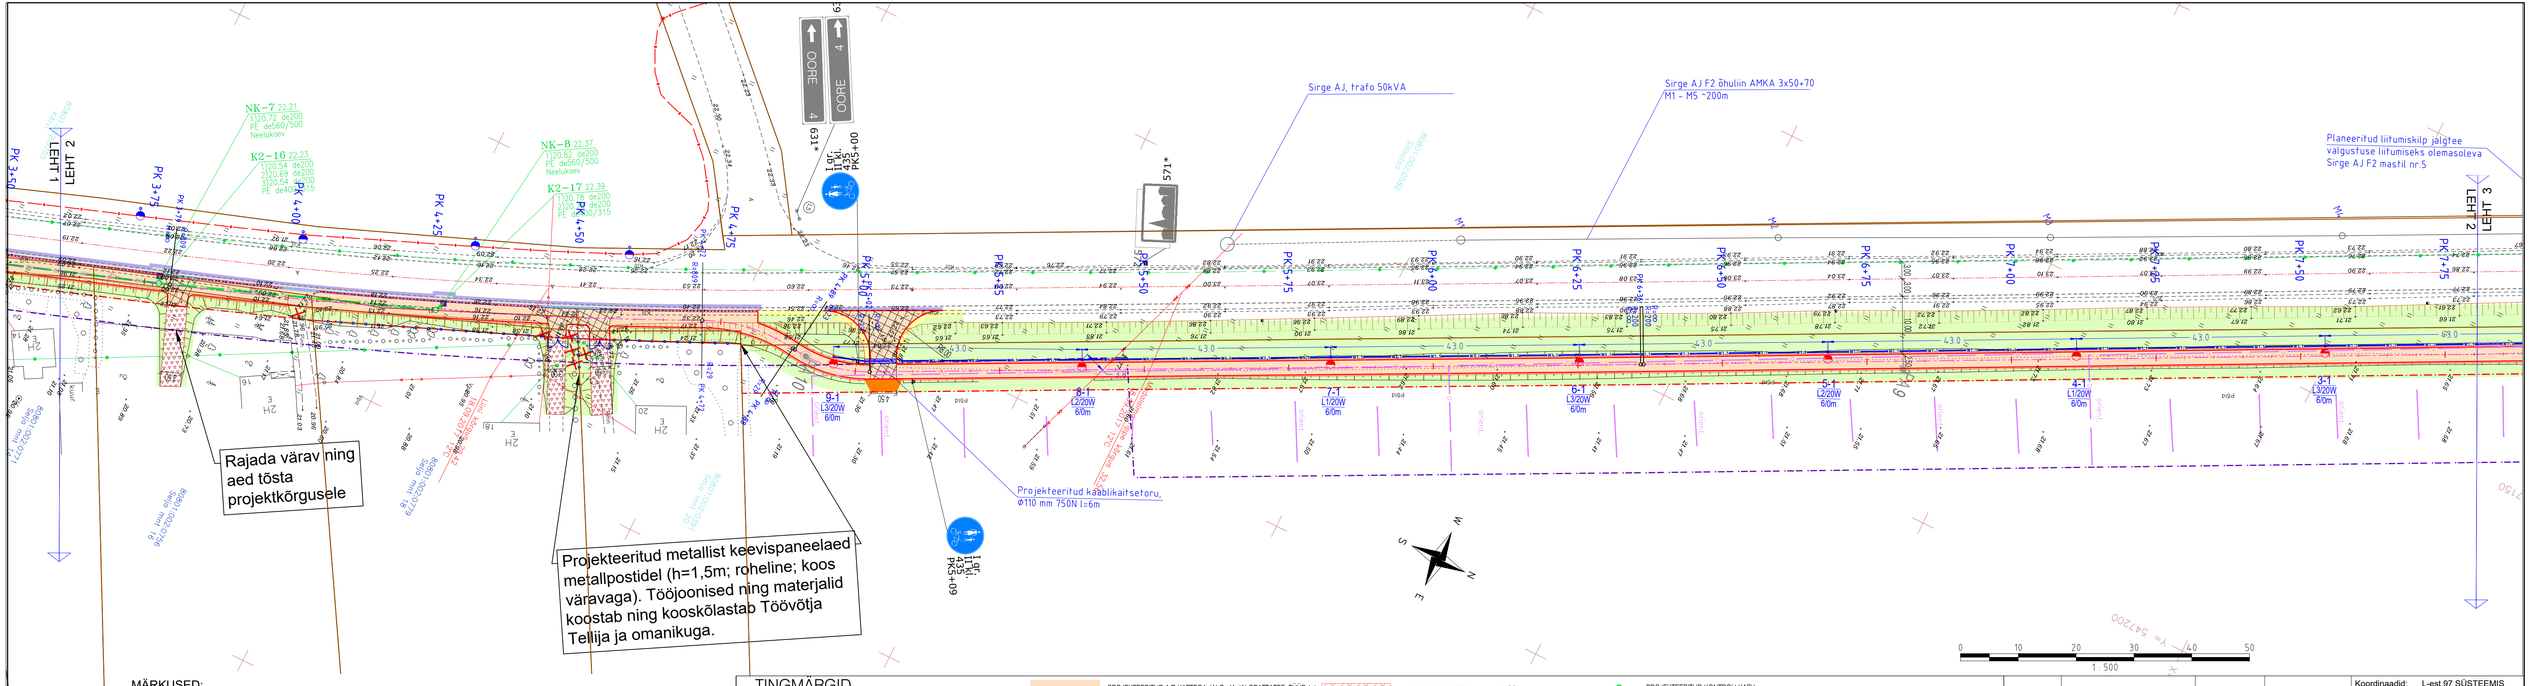

MÄRKUSED:

1. Kohtades, kus uue kraavi kaevamisel, või vana kraavi puhastamisel avanevad kraavi põllu poolsel nõlval maaparandussüsteemi dreenide otsad, tuleb sulgeda dreenide otsad settetihedalt.
2. Kindlustamaks järelevalvet tehtavate tööde üle maaparandussüsteemi maa-alal, teatada 3 tööpäeva enne tööde algust Põllumajandusameti Pärnu keskusele (parnu@pma.agri.ee) objekti asukoht, tööde alustamise aeg ning tööde teostaja kontaktisik.

TINGMÄRGID

- KATASTRIÜKSUSE PIIR
- JALGTEE PIIRI ETTEPANEK
- OLEMASOLEVA TEE TELG
- MAANTEE KAITSEVÖÖND
- PROJEKTEERITUD TEE TELG
- PROJEKTEERITUD KATTE SERV
- PROJEKTEERITUD SÕIDUTEE ÄÄREKIVI 150x300 (h=12 cm)
- PROJEKTEERITUD SÕIDUTEE ÄÄREKIVI 150x300 (h=4,0 cm)
- PROJEKTEERITUD SÕIDUTEE ÄÄREKIVI 150x300 (h=1,5 cm)
- 921a PROJEKTEERITUD KATTEMÄRGISTUS
- SÕIDURAJA SERV
- PROJEKTEERITUD A/B KATTEGA JALG- JA JALGRATTATEE, TÜÜP 1.1
- PROJEKTEERITUD A/B KATTEGA MAHASÕIT, TÜÜP 1.2
- TAASTATAV A/B KATTEGA JALGTEE, TÜÜP 1.3
- PROJEKTEERITUD SÕIDUTEE PEENAR, TÜÜP 2
- PROJEKTEERITUD KRUUSATEE, TÜÜP 3
- PROJEKTEERITUD A/B KATE, TÜÜP 4
- PROJEKTEERITUD HALIASTUS (MURU), TÜÜP 6
- PROJEKTEERITUD KILLUSTIKKATE, TÜÜP 5
- TAASTATAV BET KIVI (unikivi), TÜÜP 7
- METSA JA VÕSA RAIE ALA
- LIIKUDEERITAV PUU, HEKK VMS.
- PROJEKTEERITUD LIIKLUSMÄRGI POST
- 544 543 543* PROJEKTEERITUD LIIKLUSMÄRK
- 544* OLEMASOLEV LIIKLUSMÄRK
- PROJEKTEERITUD KONTROLLKAEV
- PROJEKTEERITUD NEELUKAEV
- PROJEKTEERITUD SADEMEVEE KANALISATSIOONITORU
- PROJEKTEERITUD KRAAV
- KRAAVI PUHASTAMINE
- PROJEKTEERITUD NÕLV
- PROJEKTEERITUD HEKK
- PA1 GEOLOOGILISE UURINGU KOHT
- PROJEKTEERITUD TÄNAVAVALGUSTI METALLTORUMASTIL
- PROJEKTEERITUD VÄLISVALGUSTUSE KAABELLIIN
- PROJEKTEERITUD VÄLISVALGUSTUSE KAABLITORU
- projekteeritud mikrotorustik
- projekteeritud mikrotorustik (adraga 10 kvadise nurgaga tee telje poole)
- kinnine läbiminek

ELASA SA TÖÖ NR ELA083

Toner Projekt OÜ töö nr 17/2017 tee servajoon

GEOALUS:	REIB OÜ	töö nr. TT-4669-T	Mõõdist.: 10.2017	Koordinaadid: L-est 97 SÜSTEEMIS
				Kõrgused: Balti 77 SÜSTEEMIS

Teedeprojekt OÜ
rg-kood 11365874
Kanali tee 4, 10112 Tallinn
tel +372 682 5717
info@teedeprojekt.ee
MTR reg.nr EPE001067, EEP003359, EPE000670 EEP002115, TEL001104

OBJEKT: TORI VALLA JALGTEE II EHITUSPROJEKT	TÖÖ NR. T03417	JOONIS NR. TL-01+02	LEHT NR. 2	
JOONIS: ASENDIPLAAN JA LIIKLUSKORRALDUS	PROJEKTEERIJA: T.Tamkivi			
	PROJEKTIJUHT: F.Talu			
TELLIJA: TORI VALLAVALITSUS Virula 11, Tori alevik, Tori vald 86801 Pärnumaa	ETAPP/JUM: PP	KUUPÄEV: KOOST. 23.07.18 PLOT. 23.07.18	MÕÕT: 1:500	

AutoCAD Map 3D 2018 # JOB#17DN21