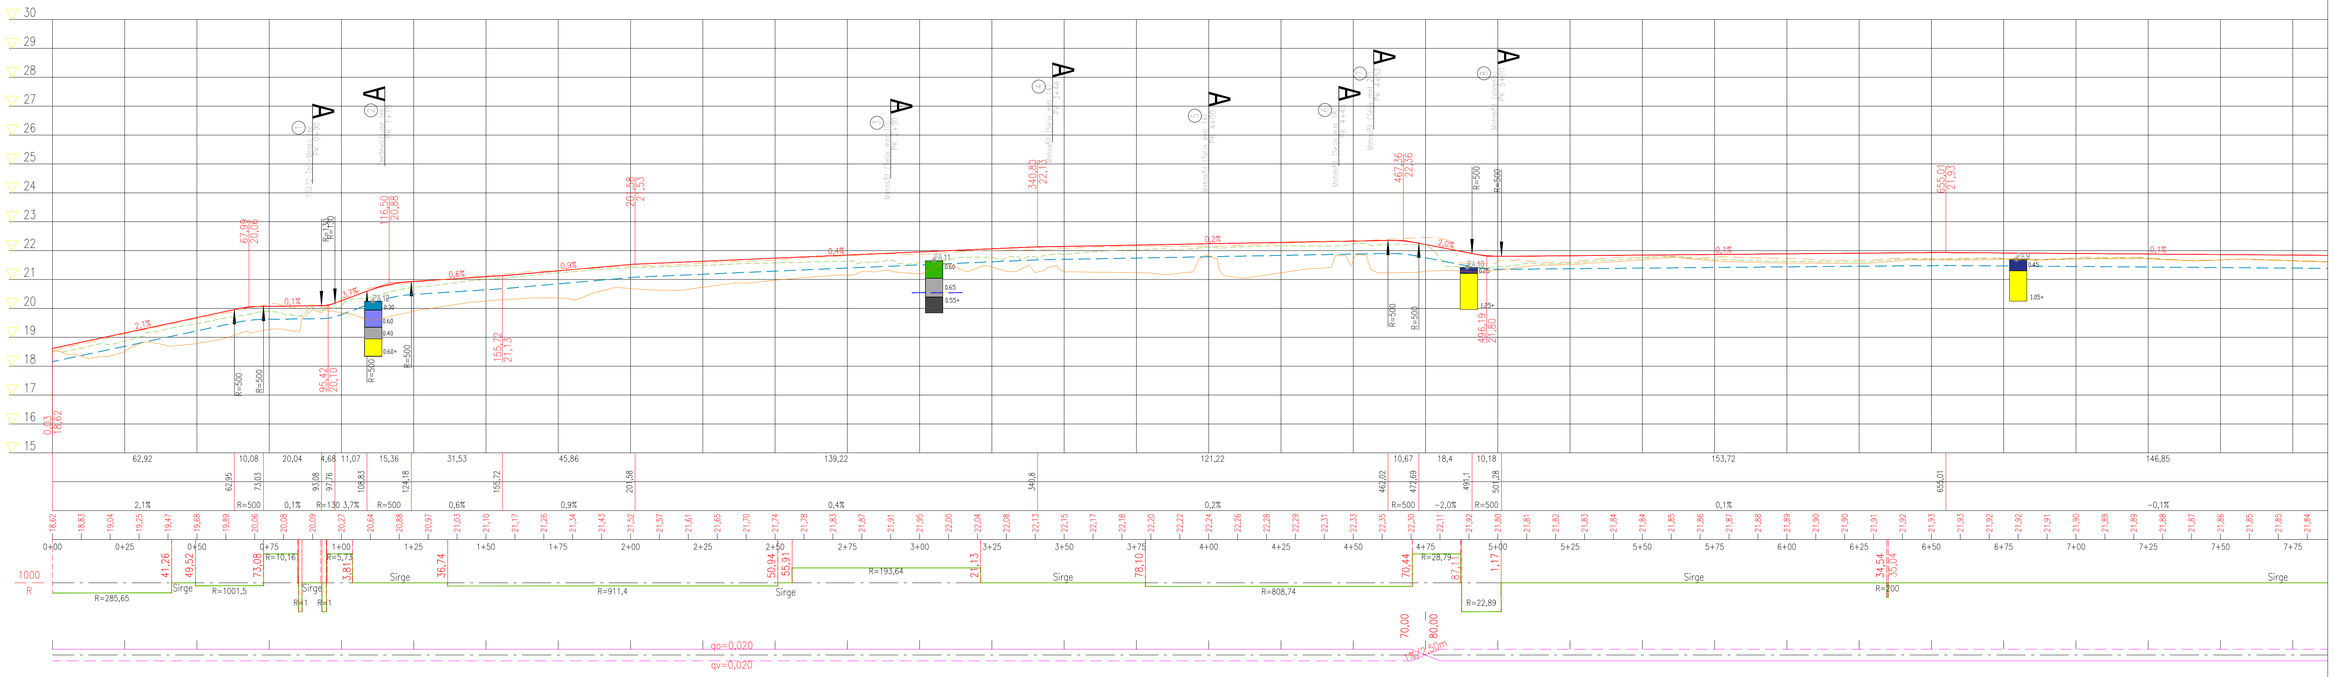

GEOTEHNILISED KIHID
REIB DO töö nr GE-2361

1	Kruusaga mõllikas jäme liiv	6	Liivaga mõllsavi
2	Orgaanilkaga kruusaga jäme liiv	7	Orgaanilkaga liivaga mõllsavi
3	Muld	8	Keskliiv
4	Kruusaga mõllikas keskliiv	9	Kruusa ja liivaga savimõll
5	Mõlline peenliiv		

TINGMARGID
- PROJEKTJOON
- KATENDI PÕHI
- OLEMASOLEV MAAPIND
- PINNASEVEE TASE (okt. 2017)

PROJEKTEERITUD PAREM KRAAV
PROJEKTEERITUD TRUUP

A — MAHASÕIT

Teedeprojekt OÜ
rg-kood 11365874
Kanali tee 4, 10112 Tallinn
tel +372 682 0717
info@teedeprojekt.ee
MTR reg-nr EPE001067,
EEP003359, EPE000670
EEP002115, TEL001104

AutoCAD Rev. 22 (SWE/ENU)

OBJEKT: TORI VALLA JALG- JA JALGRATTATEE II EHITUSPROJEKT	TÖÖ NR. T03417	JOONIS NR. TL-5	LEHT NR. 1
	PROJEKTEERIJA:	T.Tamkivi	
JOONIS: PIKIPROFIIL PK 0+00 - PK 7+75	PROJEKTIJUHT:	F.Talu	
TELLIJA: TORI VALLAVALITSUS Virula 11, Tori alevik, Tori vald 86801 Pärnumaa	STAADIUM: PP	KUUPÄEV: KOOST. 23.07.18 PLOT. 23.07.18	MÕÕT: H=1:1000 V=1:100