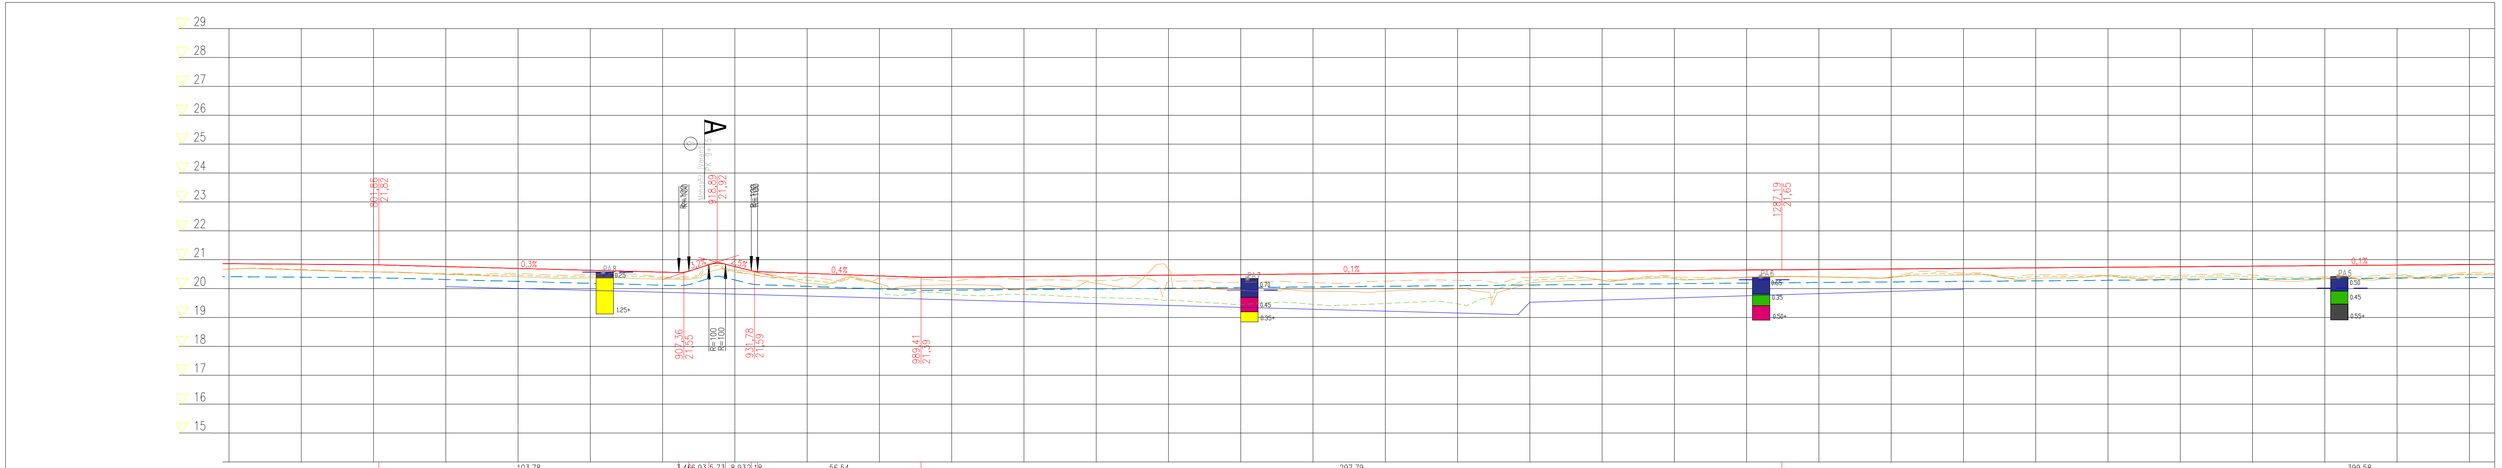

GEOTEHNILISED KIHID
RETB OÜ töö nr GE-2361

1	Kruusaga möllikas jäneliiv	6	Liivaga möllsavi
2	Orgaanikaga kruusaga jäneliiv	7	Orgaanikaga liivaga möllsavi
3	Muld	8	Keskliiv
4	Kruusaga möllikas keskliiv	9	Kruusa ja liivaga savimöll
5	Mölline peenliiv		

TINGMARGID
- PROJEKTJOON
- KATENDI PÕHI
- OLEMASOLEV MAAPIND
- PINNASEVEE TASE (okt. 2017)

PROJEKTEERITUD PAREM KRAAV
PROJEKTEERITUD TRUUP

Vahasõit PK 1+76 — MAHASÕIT

AutoCAD Rev. 22 (2018.PYK.4.57.X12)

Teedeprojekt OÜ
rg-kood 11365874
Kanali tee 4, 10112 Tallinn
tel +372 682 9717
info@teedeprojekt.ee
MTR reg-nr EPE001067,
EEP003359, EPE000670
EEP002115, TEL001104

OBJEKT: TORI VALLA JALG- JA JALGRATTATEE II EHITUSPROJEKT	TÖÖ NR.	JOONIS NR.	LEHT NR.
	T03417	TL-5	2
PROJEKTEERIJA:	T.Tamkivi		
JOONIS: PIKIPROFIIL PK 7+75 - PK 15+25	PROJEKTIJUHT:	F.Talu	
TELLIJA: TORI VALLAVALITSUS Virula 11, Tori alevik, Tori vald 86801 Pärnumaa	STAADIUM:	KUUPÄEV: KOOST. 23.07.18 PLOT. 23.07.18	MÕÕT: H=1:1000 V=1:100
	PP		