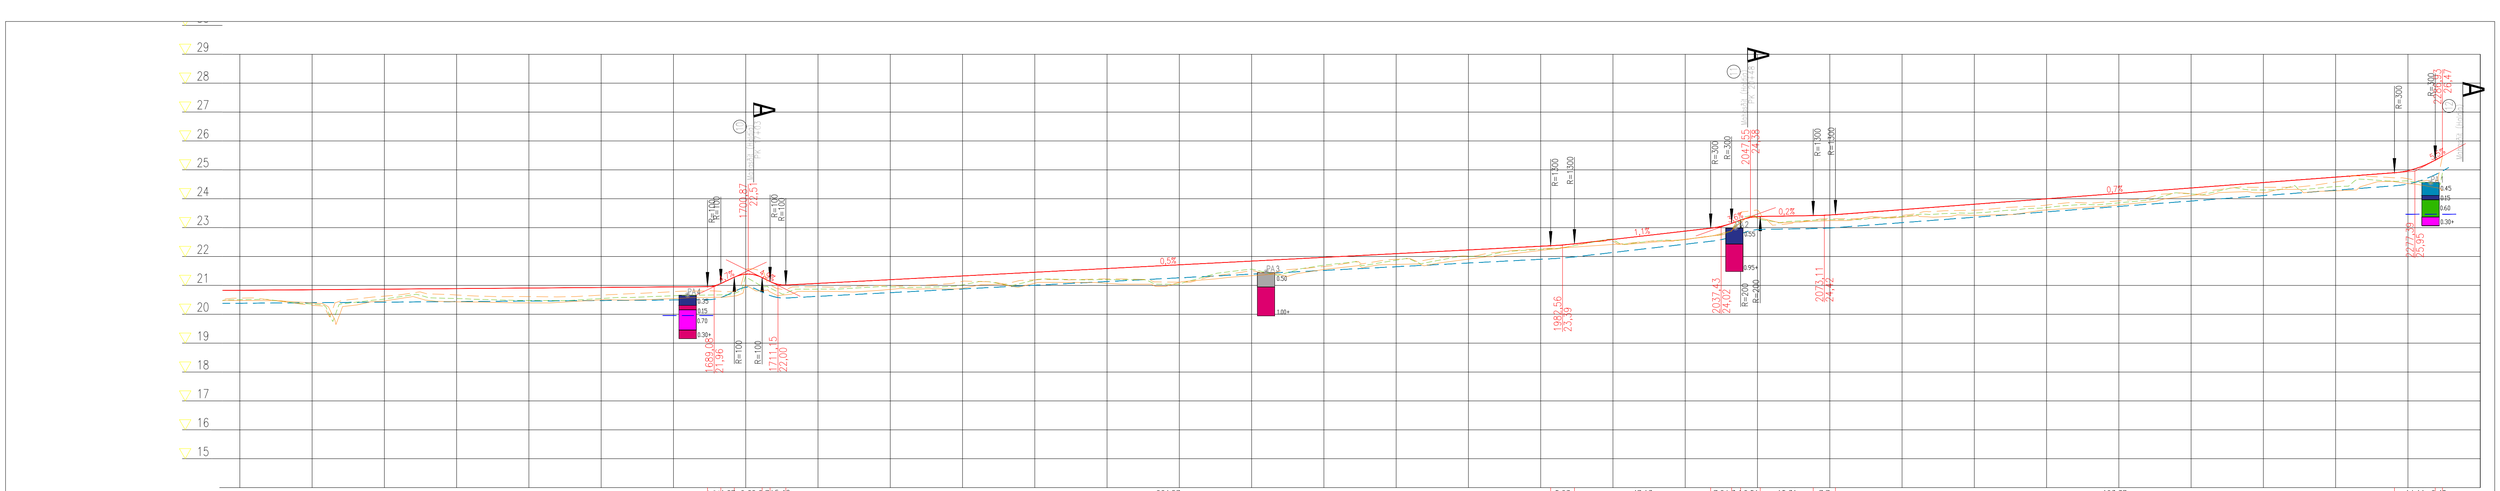

GEOTEHNILISED KIHID
REIB OÜ töö nr GE-2361

1	Kruusaga mõllikas jäneliiv	6	Liivaga mõllsavi
2	Orgaanikaga kruusaga jäneliiv	7	Orgaanikaga liivaga mõllsavi
3	Muld	8	Keskliiv
4	Kruusaga mõllikas keskliiv	9	Kruusa ja liivaga savimõll
5	Mõlline peenliiv		

TINGMARGID
- PROJEKTJOON
- KATENDI PÕHI
- OLEMASOLEV MAAPIND
- PINNASEVEE TASE (okt. 2017)

PROJEKTEERITUD PAREM KRAAV

PROJEKTEERITUD TRUUP

MAHASÕIT

Teedeprojekt OÜ
rg-kood 11365874
Kanali tee 4, 10112 Tallinn
tel +372 682 6717
info@teedeprojekt.ee
MTR reg-nr EPE001067,
EEP003359, EPE000670
EEP002115, TEL001104

OBJEKT:	TORI VALLA JALG- JA JALGRATTATEE II EHITUSPROJEKT	TÖÖ NR:	JOONIS NR:	LEHT NR:
		T03417	TL-5	3
PROJEKTEERIJA:		T.Tamkivi		
JOONIS:	PIKIPROFIIL PK 15+25 - PK 22+87	F.Talu		
TELLIJA:	TORI VALLAVALITSUS Virula 11, Tori alevik, Tori vald 86801 Pärnumaa	STAADIUM:	KUUPÄEV:	MÕÕT:
		PP	KOOSTT: 23.07.18	H=1:1000
			PLOT: 23.07.18	V=1:100

AutoCAD Rev. 20 (2018.3Pkc 4.5.0.7472)