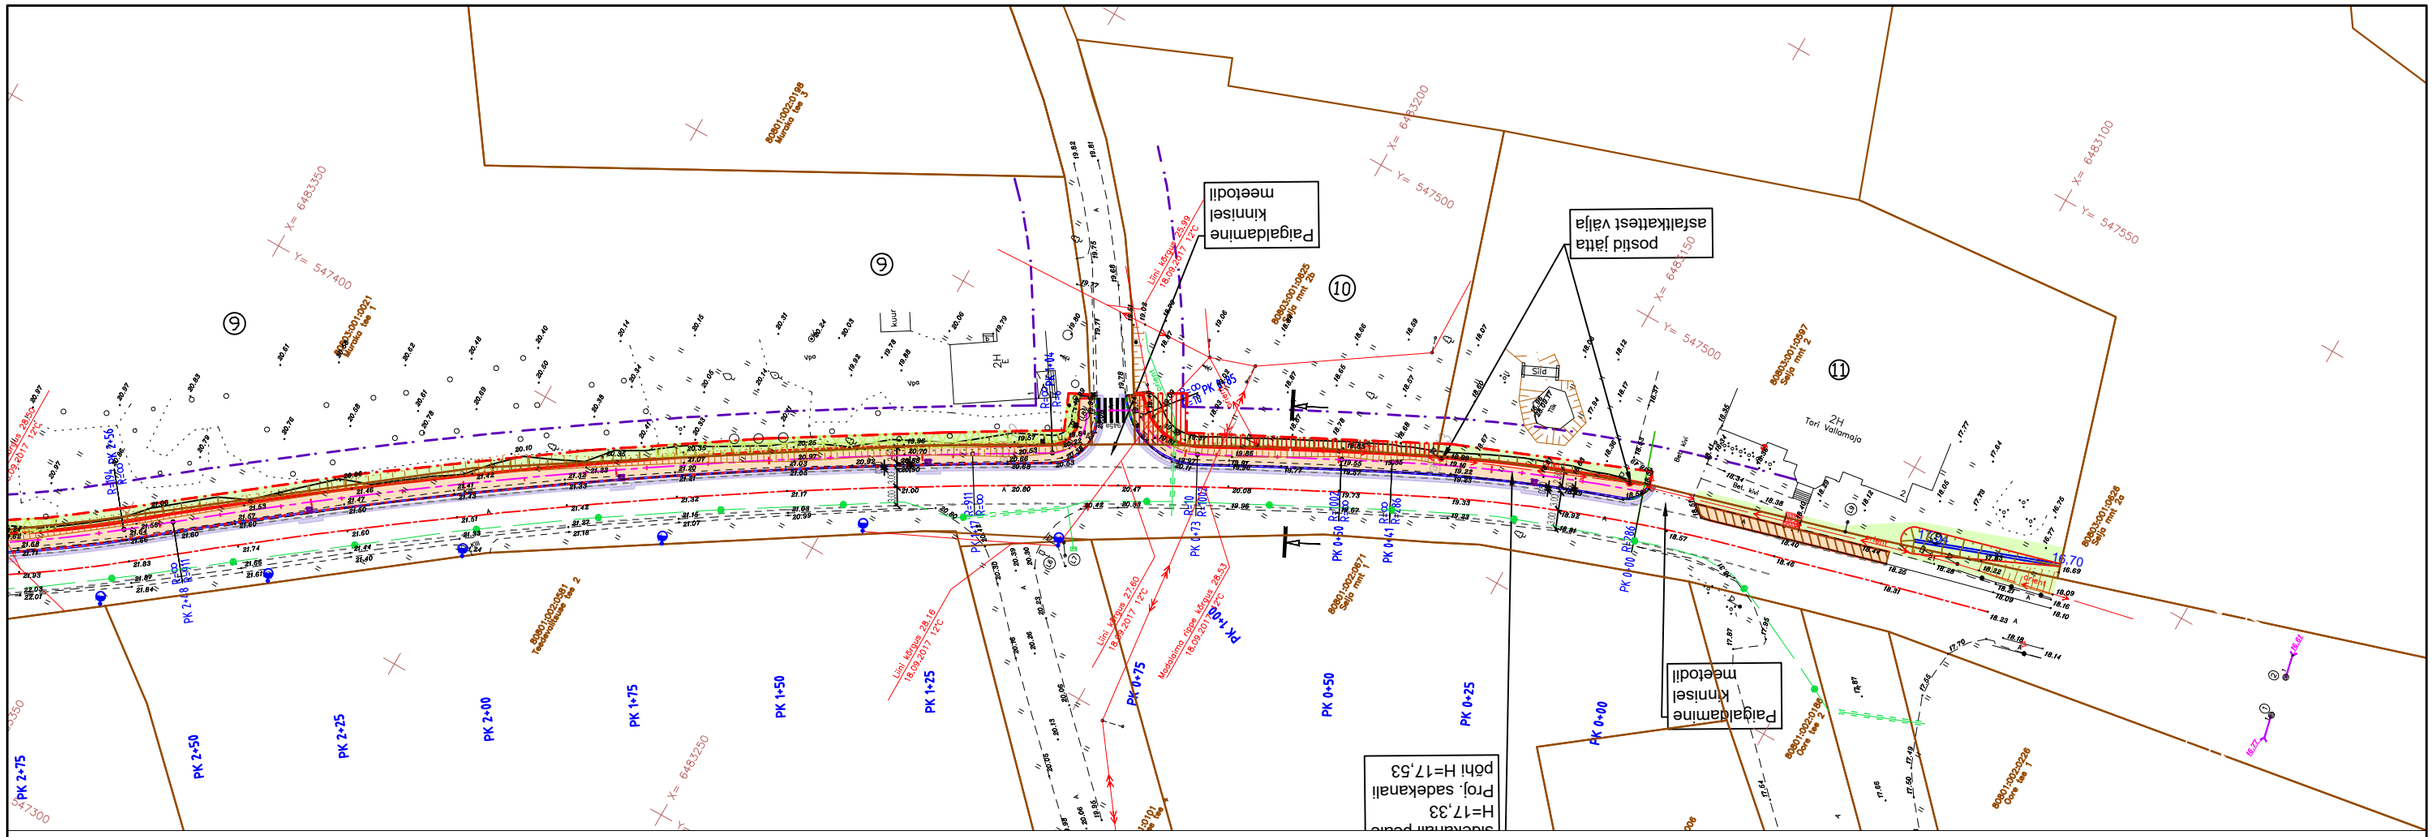

TINGMÄRGID

1 — KINNISTU POSITSIOONI NUMBER

KATASTRIÜKSUSE PIIR

RIIGIMAANTEE KAITSEVÖÖND 30m

PROJEKTEERITUD TEE TELG

PROJEKTEERITUD KATTE SERV

PROJEKTEERITUD NÕLV

PROJEKTEERITUD LIIKLUSMÄRGI POST

LIKVIDEERITAV PUU, EHITIS VMS.

PROJEKTEERITUD KRAAV

KRAAVI PUHASTAMINE

ISIKLIKU KASUTUSÕIGUSE SEADMISE ALA

KRUNDI PIIRI ETTEPANEK

PROJEKTEERITUD A/B KATTEGA JALG- JA JALGRATTATEE

PROJEKTEERITUD KRUUSATEE

PROJEKTEERITUD MAHASÕIT (TUGEVDATUD KATE)

PROJEKTEERITUD HALJASTUS (MURU)

METSA JA VÕSA RAIE ALA

PROJEKTEERITUD TÄNAVAVALGUSTI METALLTORUMASTIL

PROJEKTEERITUD VÄLISVALGUSTUSE KAABELLIIN

TEOSTATAVAD TÖÖD:
Jalg- ja jalgrattatee ehitamine, heakorrastus.

KINNISTU ANDMED	
Positsiooni nr	10
Kinnisturegistriosa	4286406
Katastriüksuse tunnus	80803:001:0625
Katastriüksuse nimi	Selja mnt 2b
Kinnistu pindala, m2	3 380
IKÕ pindala, m2	147

PROJEKTEERIJA
Teedeprojekt OÜ tel. +3726825717
Kanali tee 4, Tallinn info@teedeprojekt.ee
MTR reg-nr EPE001067; ELK00052; EEP003359; EPE000670; EEP002115; TEL001104

TELLIJA	**TORI VALLAVALITSUS**
PROJEKTI NIMI	**TORI VALLA JALG- JA JALGRATTATEE II**
ASUKOHT	RIIGITEE NR 59 PÄRNU - TORI TEE KM 21,0-23,3
JOONISE NIMI	ISIKLIKU KASUTUSÕIGUSE SEADMISE PLAAN Riigitee nr 59 Pärnu-Tori tee km 21,05-21,10 (parem pool)

KOOSTAJA	KONTROLLIJA	PROJEKTI NR	MÕÕTKAVA	JOONISE NR
Heli Liira	Fred Talu	**T03417**	1:1000	**10**
KUUPÄEV 11.07.2018	KUUPÄEV 11.07.2018			