


PLANEERITUD ALA

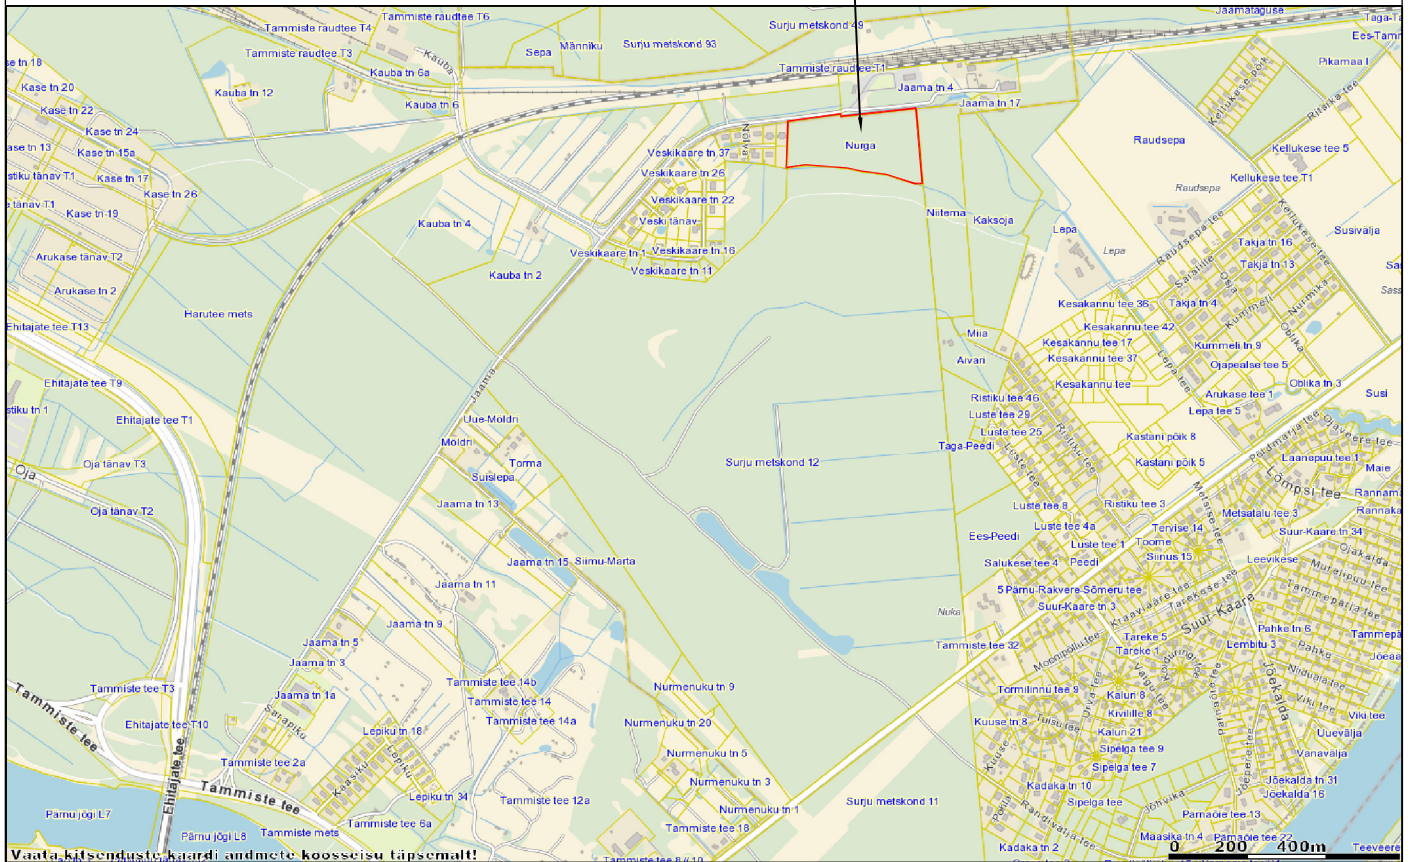

Guru Projekt OÜ
Tatari tn 28-1
Tallinn 10116
tel. 644 4414
info@guruprojekt.ee



Huvitatud AS Go Group
Isik:
Toompuiestee 37
Tallinn 10133

Arh.	I. Rebane		05.06.2014
Arh.	R. Pärn		

Töö nr.

DP-50-2013

Leht nr.

DP-1

Projekti nimetus:

NURGA KINNISTU DETAILPLANEERING

DP

Objekti asukoht:

SAUGA VALD, TAMMISTE KÜLA, NURGA KINNISTU (73001:008:0150)

Joonise nimetus:

ASUKOHASKEEM

Möötkava

-