


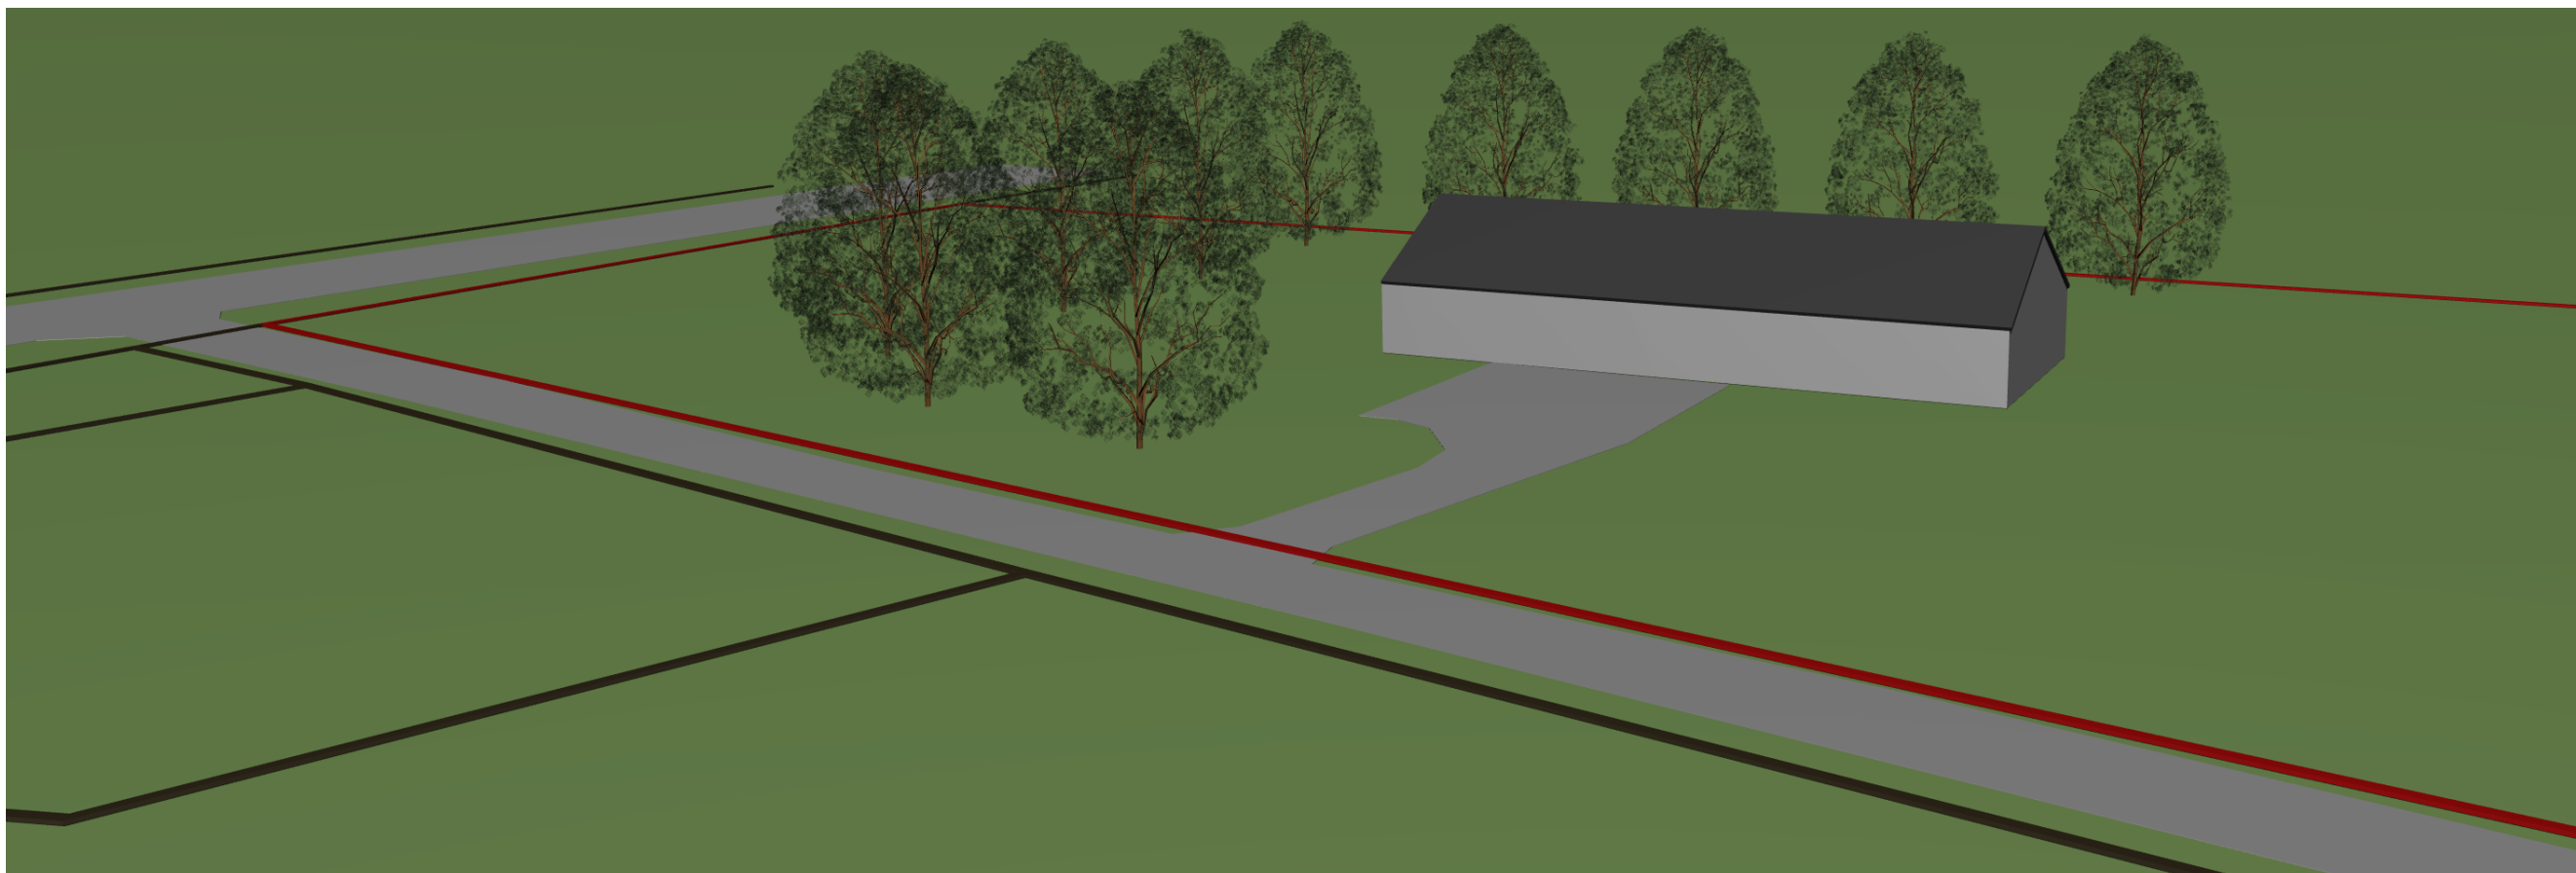

Tingmärgid:

- - Väike- Vahtramäe kinnistu piir
- - Naaberkindistu piir

Objekt: Väike- Vahtramäe kinnistu detaiplaneering Tori vald, Taali küla, Pärnu maakond	Joonis:		Projekti staadium:
	Illustratiivne joonis 3D		DP
	Mõõtkava:	JOONISE NR:	Töö nr:
Koostas:  Järve põik 2c, Assaku alevik, 75301 Rae vald MTR EEP002936 Reg. kood: 12307175 Tel: +372 52 033 89 www.e-majaprojekt.eu ermo@e-majaprojekt.eu	Kuupäev:	DP-06	38-2021
	01.11.2021		
	Huvitatud isik:	Carol Salben	Allkiri:
	Koostas:	Ermo Pais	Allkiri:
	Arhitekt:	Andrei Pleskatšjov	Allkiri: