



VÄLJAVOTE SAUGA VALLA ÜLDPLANEERINGUST

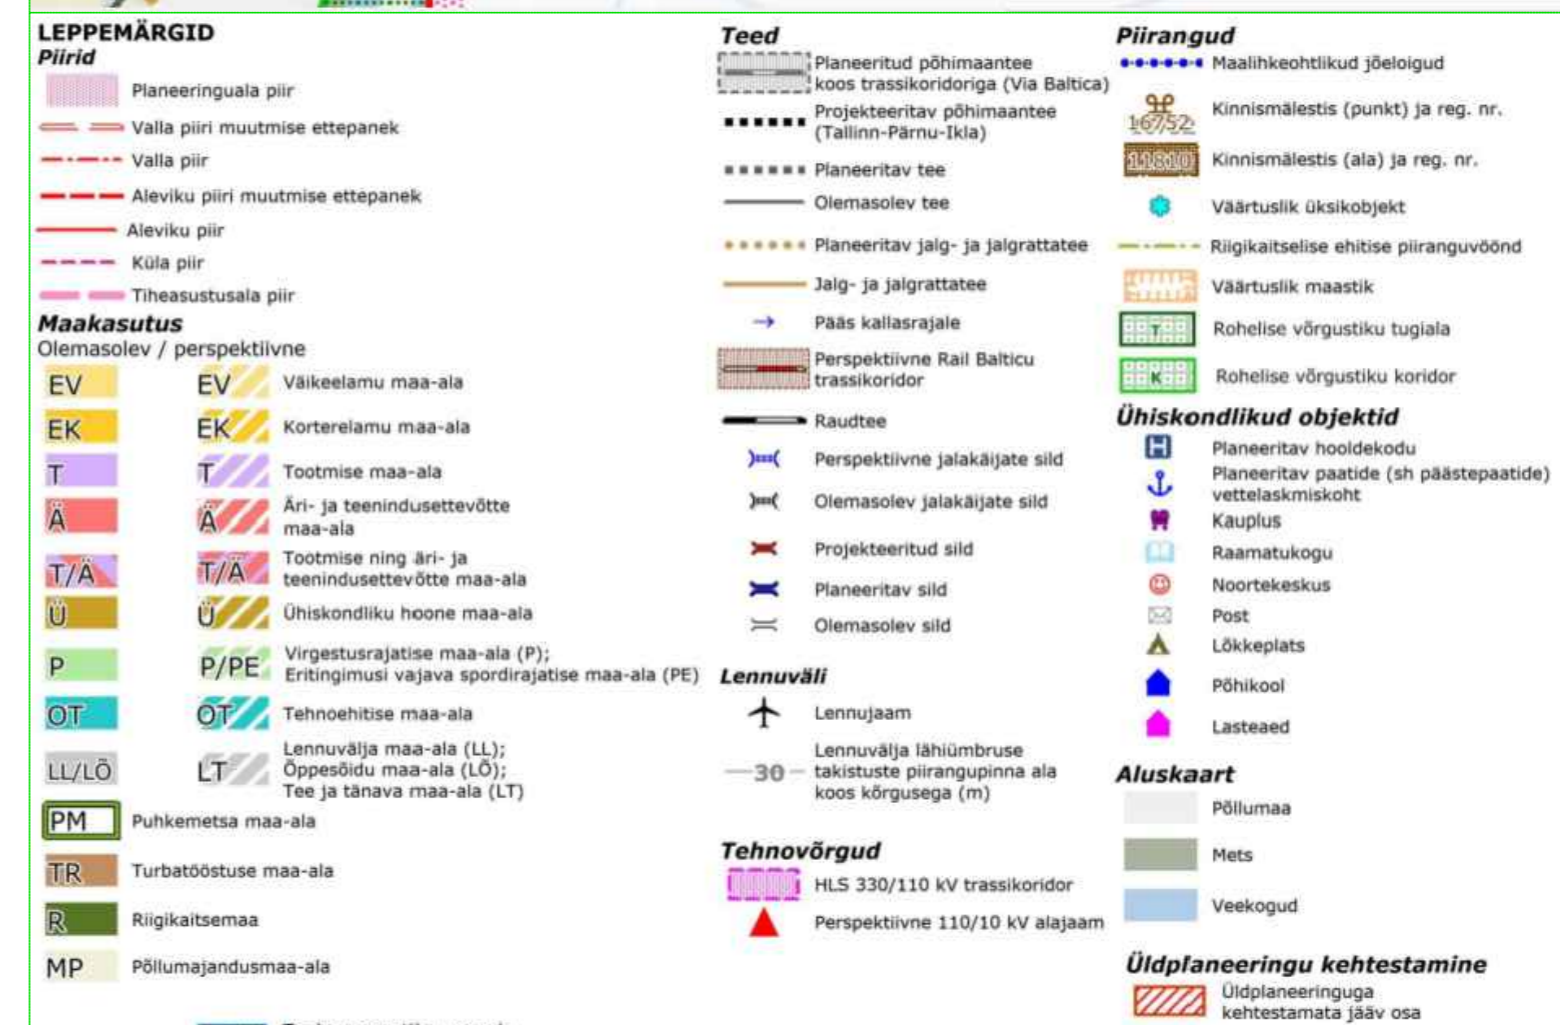

LEPPEMÄRGID

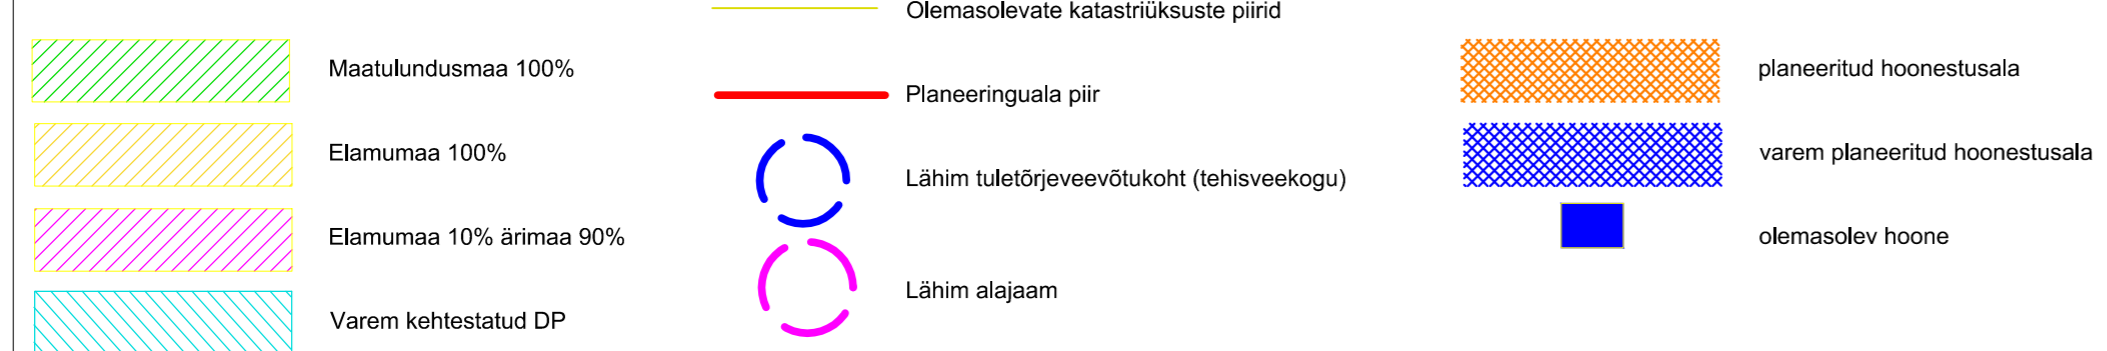

Märkused:
 *Alusena on kasutatud Maa-ameti kitsenduste kaarti.
 *Detailplaneeringu jooniste lahutamatu osa on seletuskiri.
 *Detailplaneeritava kinnistu suurus on 13988 m².



RUUMI
 MAASTIKUARHITEKTUUR

Ruumi Grupp OÜ
 Mäe 24, 51008 Tartu
 Reg. nr: 12042771

www.ruumi.ee
 info@ruumi.ee
 tel: 56 609 144

Töö nimetus: Rütavere külas Kingupihlaka kinnistu detailplaneering		Joonis: Kontaktvööndi funktsionaalsed seosed	
Asukoht: Rütavere küla, Tori vald, Pärnumaa		Töö number: DP-05/11-2021	
Huvitatud isik: Aleksi Kuzmin	Allkiri:	Mõõtkava: 1:8000	Formaat: A2
Planeerija: Triin Kask	Allkiri:	Joonise nr: 2	Kuupäev: 18.01.2022