Pulli külas Kati kinnistu detailplaneering

TUGIJOONIS

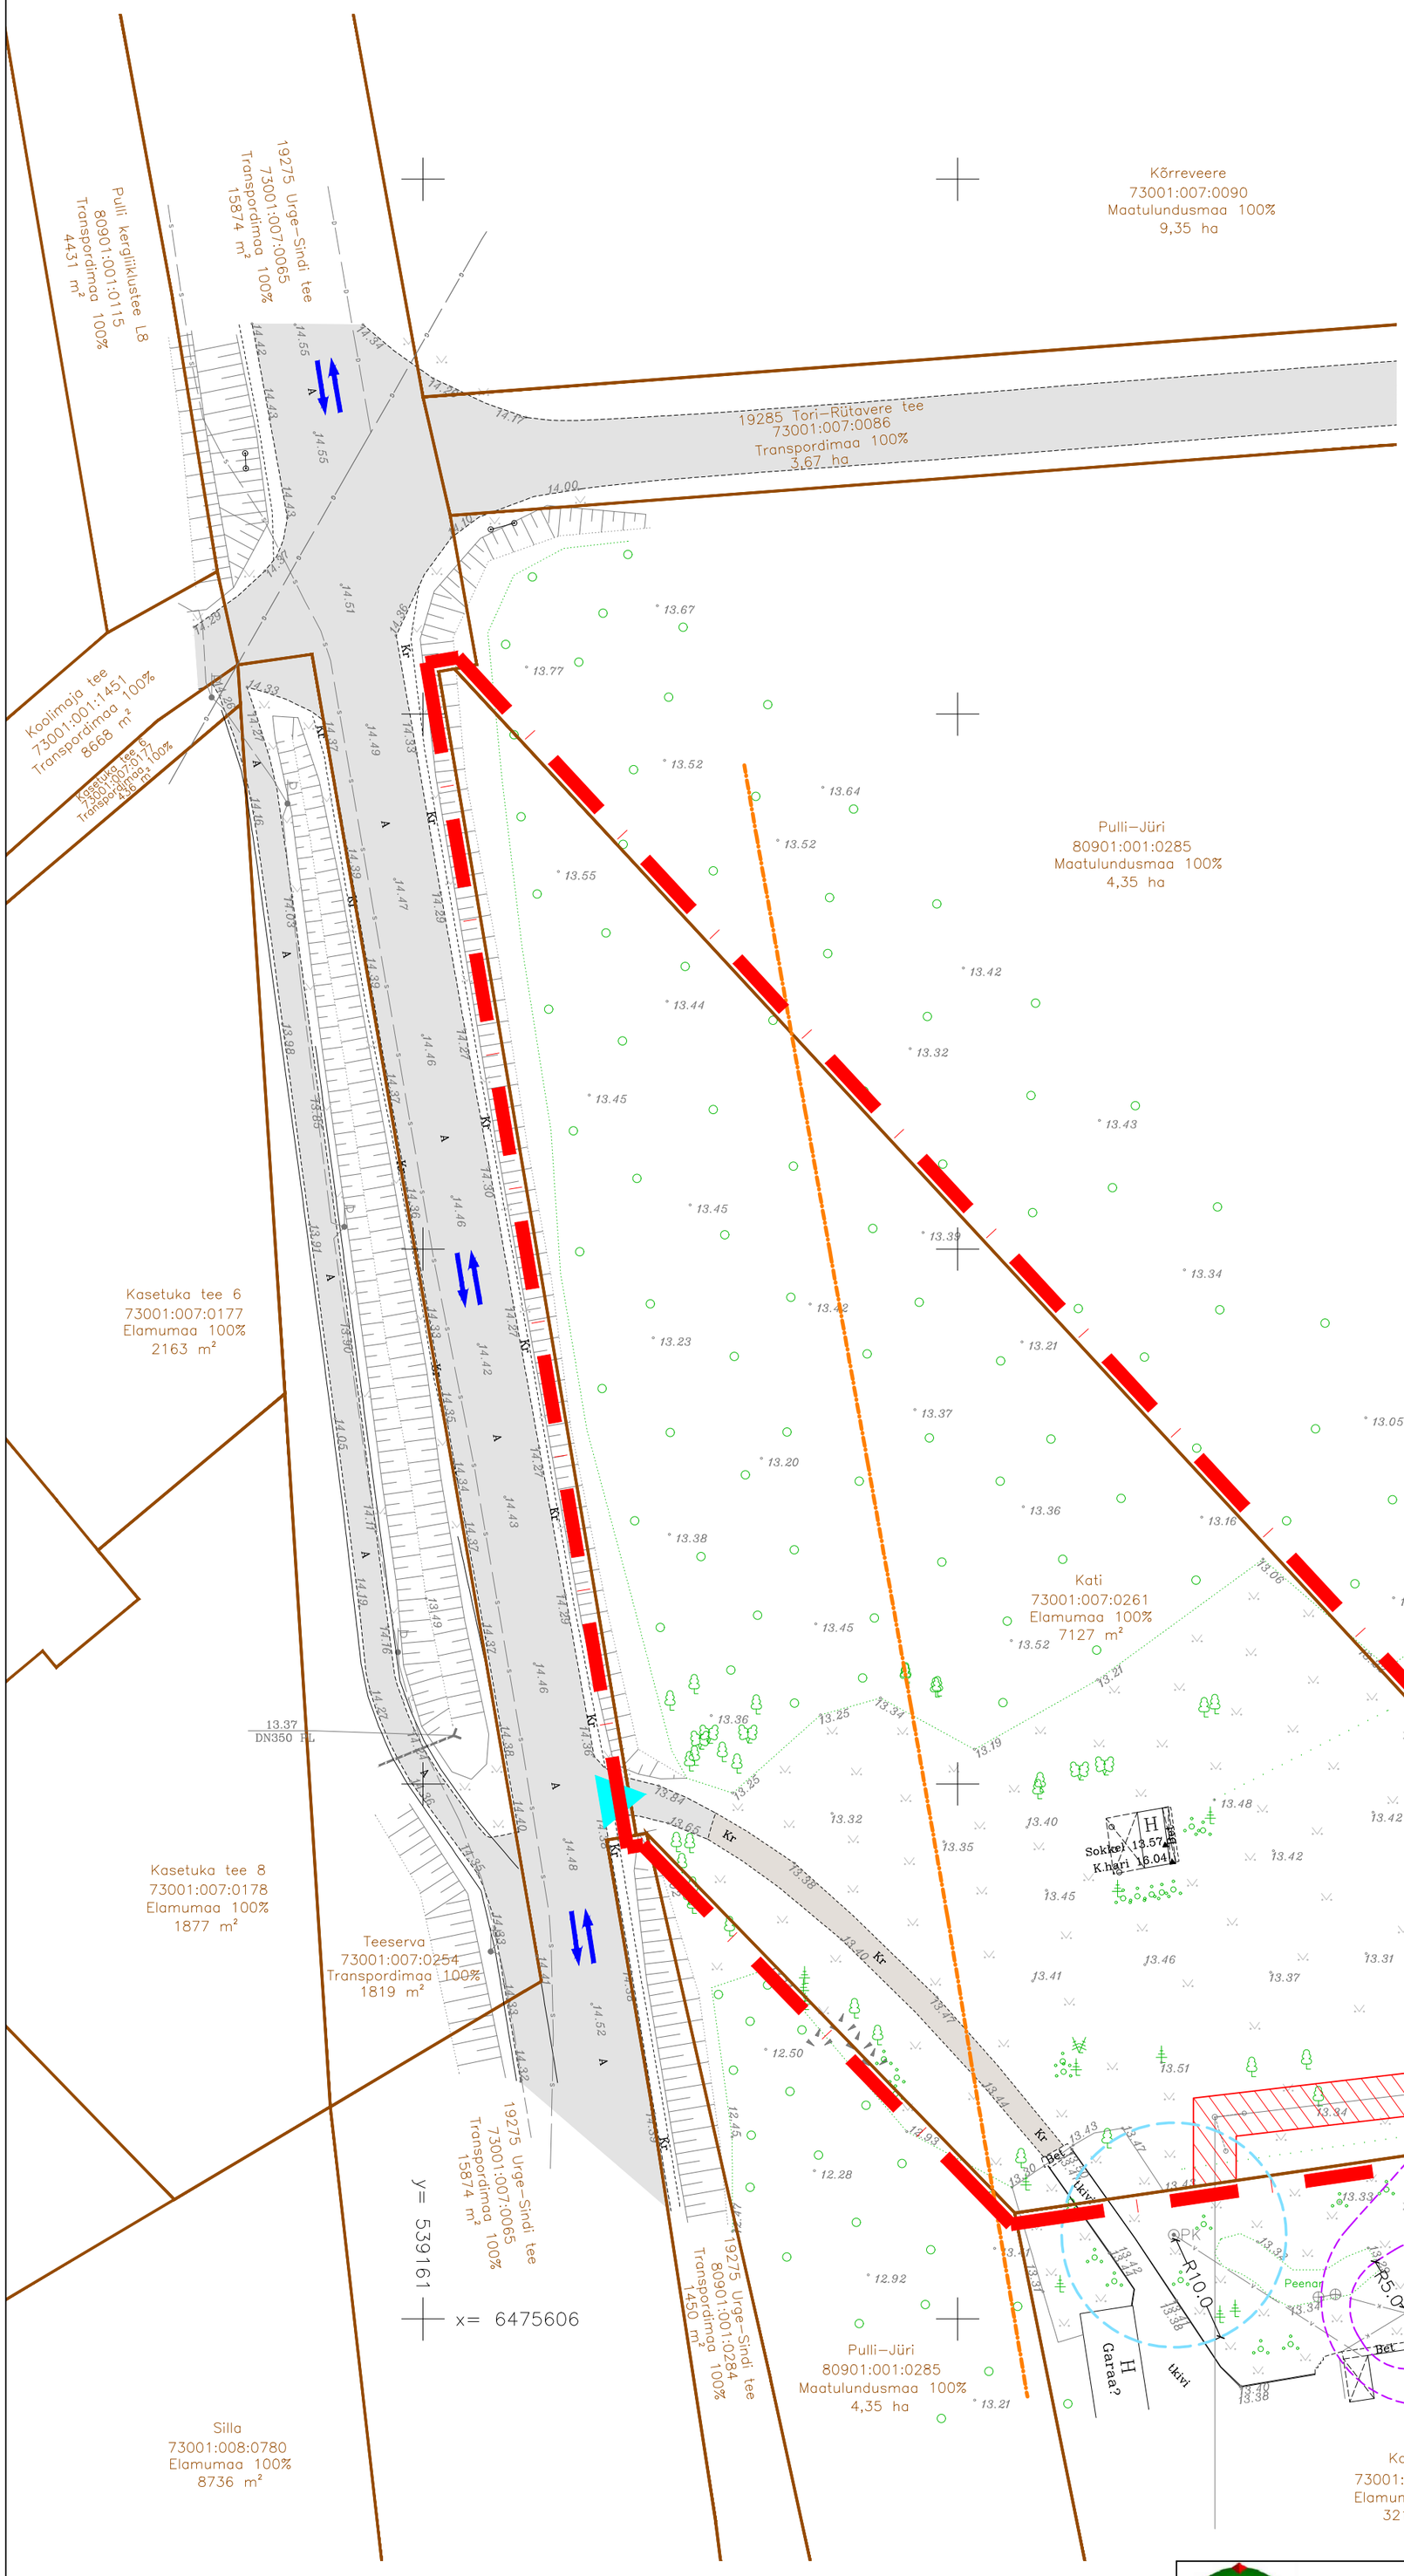

TINGMÄRGID

	DETAILPLANEERINGUALA PIIR
	OLEMASOLEVA KATASTRIÜKSUSE PIIR
	19275 URGE-SINDI TEE KAITSEVÖÖND 30 m
	OLEMASOLEVA PUURKAEVU HOOLDUSALA 10 m
	OLEMASOLEVA REOVEEPUHASTI KUJA 5 m JA IMBSÜSTEEMI KUJA 10 m
V V	OLEMASOLEV VEETORU
K K	OLEMASOLEV ISEVOOLNE KANALISATSIOONITORU
G G	OLEMASOLEV GAASITORU
S S	OLEMASOLEV SIDEKAABEL
	OLEMASOLEV MADALPINGE ELEKTRIKAABEL
	OLEMASOLEV MADALPINGE ELEKTRIÕHULIIN
	OLEMASOLEV VÕRKPIIRE
2H	OLEMASOLEV HOONE
A	OLEMASOLEV ASFALTKATTEGA TEE
Kr	OLEMASOLEV KRUUSAKATTEGA TEE
	OLEMASOLEVA MADALPINGE ELEKTRIÕHULIINI KAITSEVÖÖND 2 m
	OLEMASOLEV JUURDEPÄÄSU SERVITUUT KANGRU KINNISTULE JUURDEPÄÄSUKS
	OLEMASOLEV KÕRGHALJASTUS/ PUU, PÕÕSAS, PUISTU
	OLEMASOLEV KÕRGHALJASTUS/ PUUDERIVI
	OLEMASOLEVAD SÕIDUSUUNAD
	OLEMASOLEV JUURDEPÄÄS KRUNDILE
PK	OLEMASOLEV PUURKAEV
K	OLEMASOLEV REOVEEPUHASTI KOOS IMBSÜSTEEMIGA

MÄRKUSED:

1. *Geodeetiline alusplaan mõõtkavas 1:500 on koostatud Aamos Atlas OÜ (EEG000352) poolt, 06.10.2021. a, töö nr 255-G-21. Koordinaadid L-EST97 süsteemis. Kõrgused EH2000 süsteemis. Katastriüksuse piirid saadud Maa-ametistist, seisuga 16.09.2021. Piirid on informatiivsed. Mõõdistatud: 20.09.2021.*
2. *Planeeringuala jääb üldgeoloogilise kaardistamise alale.*
3. *Planeeringu jooniste juurde kuulub lahutamatu osana detailplaneeringu seletuskiri.*

TERAV KERA OÜ
Reg. nr. 11319822
Sarapuu 2, 50705 Tartu
e-post: teravkera@gmail.com
www.teravkera.ee

Planeeringu koostamisest huvitatud isik	Kaspar Majas
Töö nimetus	Pulli külas Kati kinnistu detailplaneering
Projekti juht, maastikuarhitekt	Jane Asper
Joonise nimetus	TUGIJOONIS
Maastikuarhitekt-planeerija	Merit Naruskberg

Kuupäev	Joonis	Jooniseid	Mõõt	Töö nr
jaan. 2022	2	4	1:500	DP-17-21