
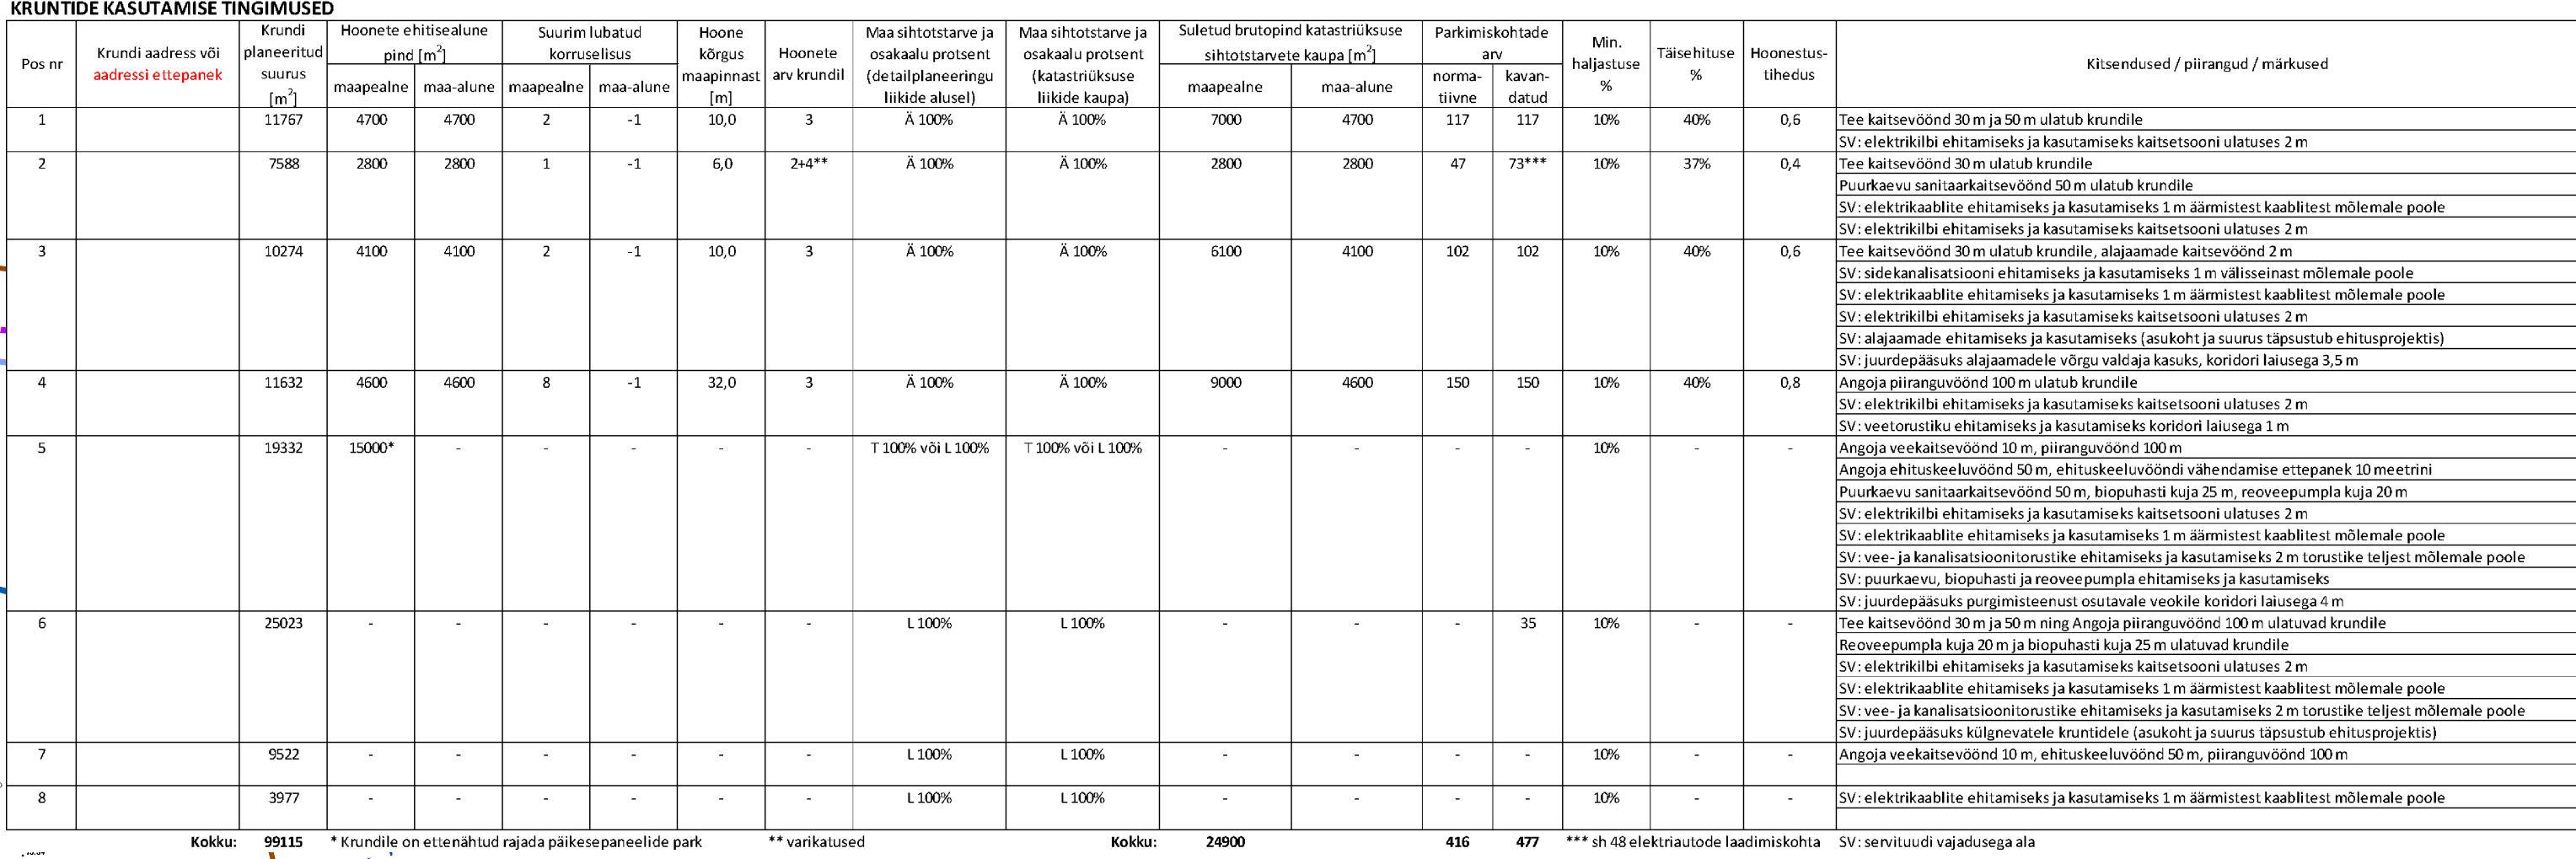
 
 


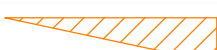

	Planeeritud ala piir
	Katastrirõhkuse piir
	Moodustatava krundi piir
	Projekteeritava autoliikluse ala Skopepit ja Puhkum OÜ 100 nr 2017-0074
	Projekteeritava kergliikluse ala Skopepit ja Puhkum OÜ 100 nr 2017-0074
	Planeeritud autoliikluse ala
	Planeeritud kergliikluse ala

	Halljasala
	Veekogu
	Planeeritud hoonestusala (maapealsed ja maa-alused korrused)
	Planeeritud hoone / hoonesa võimalik asukoht ja korruselisus
	Planeeritud hoone / hoonesa võimalik asukoht ja korruselisus
	Varikatus võimalik asukoht
	Planeeritud päikesepaneelide võimalik asukoht
	Maa-aluste kütusesemahutite võimalik asukoht
	Krundi positsiooni number

SIHTTOTSTARVE % DET.PLAN. LIIKIDES		
KÕRGUS MEETRIITES	EHITISEALINE PIND MAAPAEAL	HOONETE ARV KRUNDIL
SUURIM KÕRUSSELISUS	EHITISEALINE PIND MAAL	
KRUNDI SUURUS		P - krundil

Ä	Ärmaa
T	Tootismaa
L	Transpordimaa
▲	Autode võimalik juurdepääs krundile
P-O	Parkimiskohtade arv
00.00	Orienteeruv planeeritud kõrgusarv
	
	Planeeritud virgustusala võimalik asukoht
	Kõrghajastuse võimalik asukoht
	Sorteeritud jäätmete võimalik kogumispakk
— — — — —	Angoja kalda piiranguvööndi piir 100 m
- - - - -	Angoja kalda ehituskeeluvööndi piir 50 m
- - - - -	Angoja veekaitsevööndi piir 10 m
- - - - -	Angoja eesvoolu kaitsevöönd 15 m
- - - - -	Maantee kaitsevööndi piir
	Likvideeritav objekt
	Planeeritud reoveepumpila
	Planeeritud reoveepumpila kuja $r=20$ m
	Planeeritud biopuhasti võimalik asukoht
	Planeeritud biopuhasti kuja 25 m
	Planeeritud puurkaevu orienteeruv asukoht
	Planeeritud puurkaevu sanitaarkaitsevöönd $r=50$ m
	Planeeritud alajaama võimalik asukoht
	Alajaama kaitsevöönd 2 m
	Juurdepääsuservituudi vajadusega ala
	Tehnovõrguservituudi vajadusega ala
	Elbu-Angoja maaparendushoiuala
	Planeeritud ristmiku nähtavuskolmnurk (Pajakõrgus 60 m2m, nähtavus pealele $L_1=125$ m (randik) ja $L_2=200$ m (tähtesale hea)

Märkused:

1. Hoonete projekteerimisel lähtuda detailplaneeringu digitaalsest versioonist.
2. Teede, tänavate, parkimise ja haljastuse lahendus on illustratiivne ning täpsustub ehitusprojektide koostamisel

Muudatud:	Kuupäev	Muudatuste kirjeldus
Geolus:	Koostaja: K-Projekt Aktiselts Kõrgussüsteem: EH2000	Töö nr: 21015 Mõõdistatud: 2021

		K/Projekt: Aado-Metsa Ateeni 1015 Eesti Tallinn 10151 Eesti tel +372 688 4100 kprojeekt@kiproject.ee		Projekti nimi: Aru ja Ado-Metsa kinnistute detailplaneering	
Juhataja R. Annuver	Otsustajad: Pärnu maakond, Tori vald, Elbu küla				
Projekti juht Konsultant J. Mermes O. Kadak	Juonista nimi: Põhjoonis				
Planeerija M. Mustküti					
Faili nimi: 20083_DP.dwg	Koostatud: 11.10.2021	Töö nr: 20083	Juonise tüüp: DP-3	Staadium: DP	Mõõtkava: 1:1000