



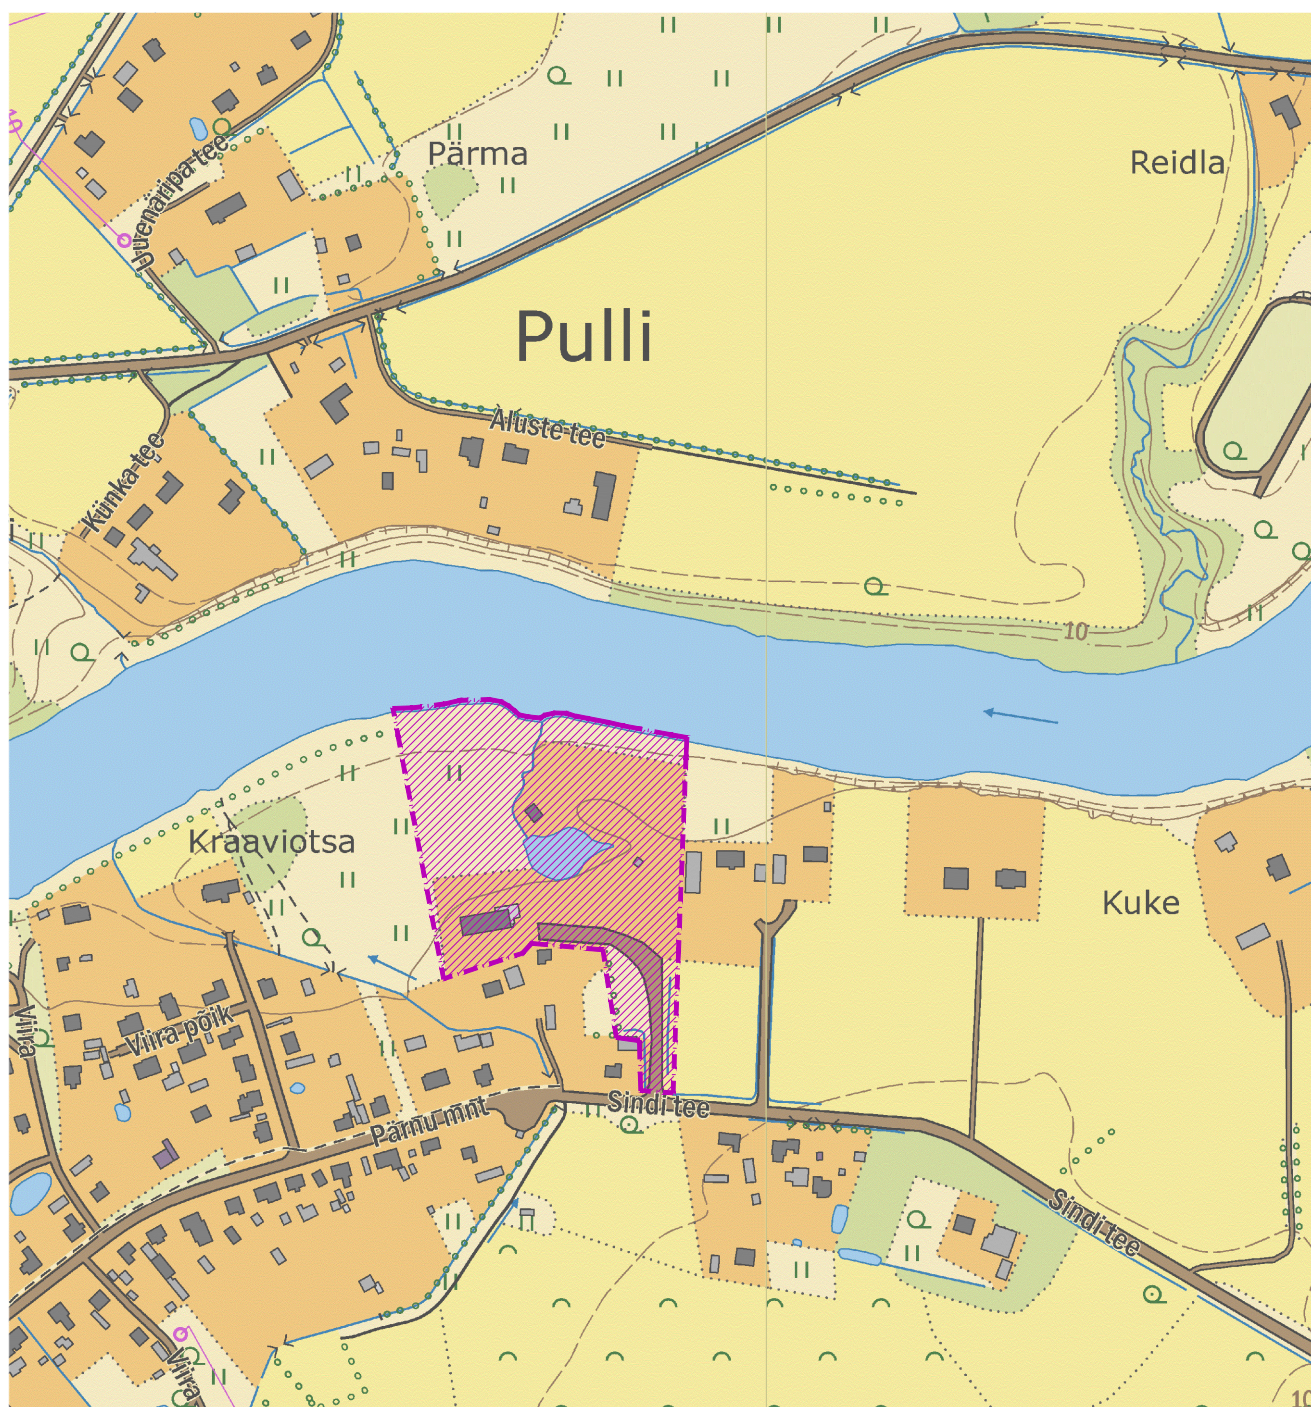

LEPPEMÄRGID

 PLANEERITAVA ALA ASUKOHT

Märkus: Aluskaardina on kasutatud Maa-ameti põhikaarti (aprill 2022).

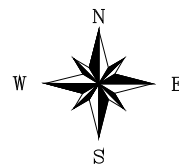

Ferrysan OÜ
Mускаadi 14
76506 Saue linn
Saue vald, Harjumaa
Tel. +372 522 1744
MTR reg nr:
EEP002230

Huvitatud isik

OÜ Helmondy Veemees

Töö nimetus ja aadress

Kõrsa küla Sindi tee 7 ja 7a
kinnistute detailplaneering
Kõrsa küla, Tori vald, Pärnu maakond

Arhitekt

Janika Jürgenson

Joonise nimetus

SITUATSIOONISKEEM

Staadium
DP

Kuupäev

13.04.2022 a.

Mööd

1:5000

Töö nr

DP 8-20

Joonis

1

Jooniseid

3