


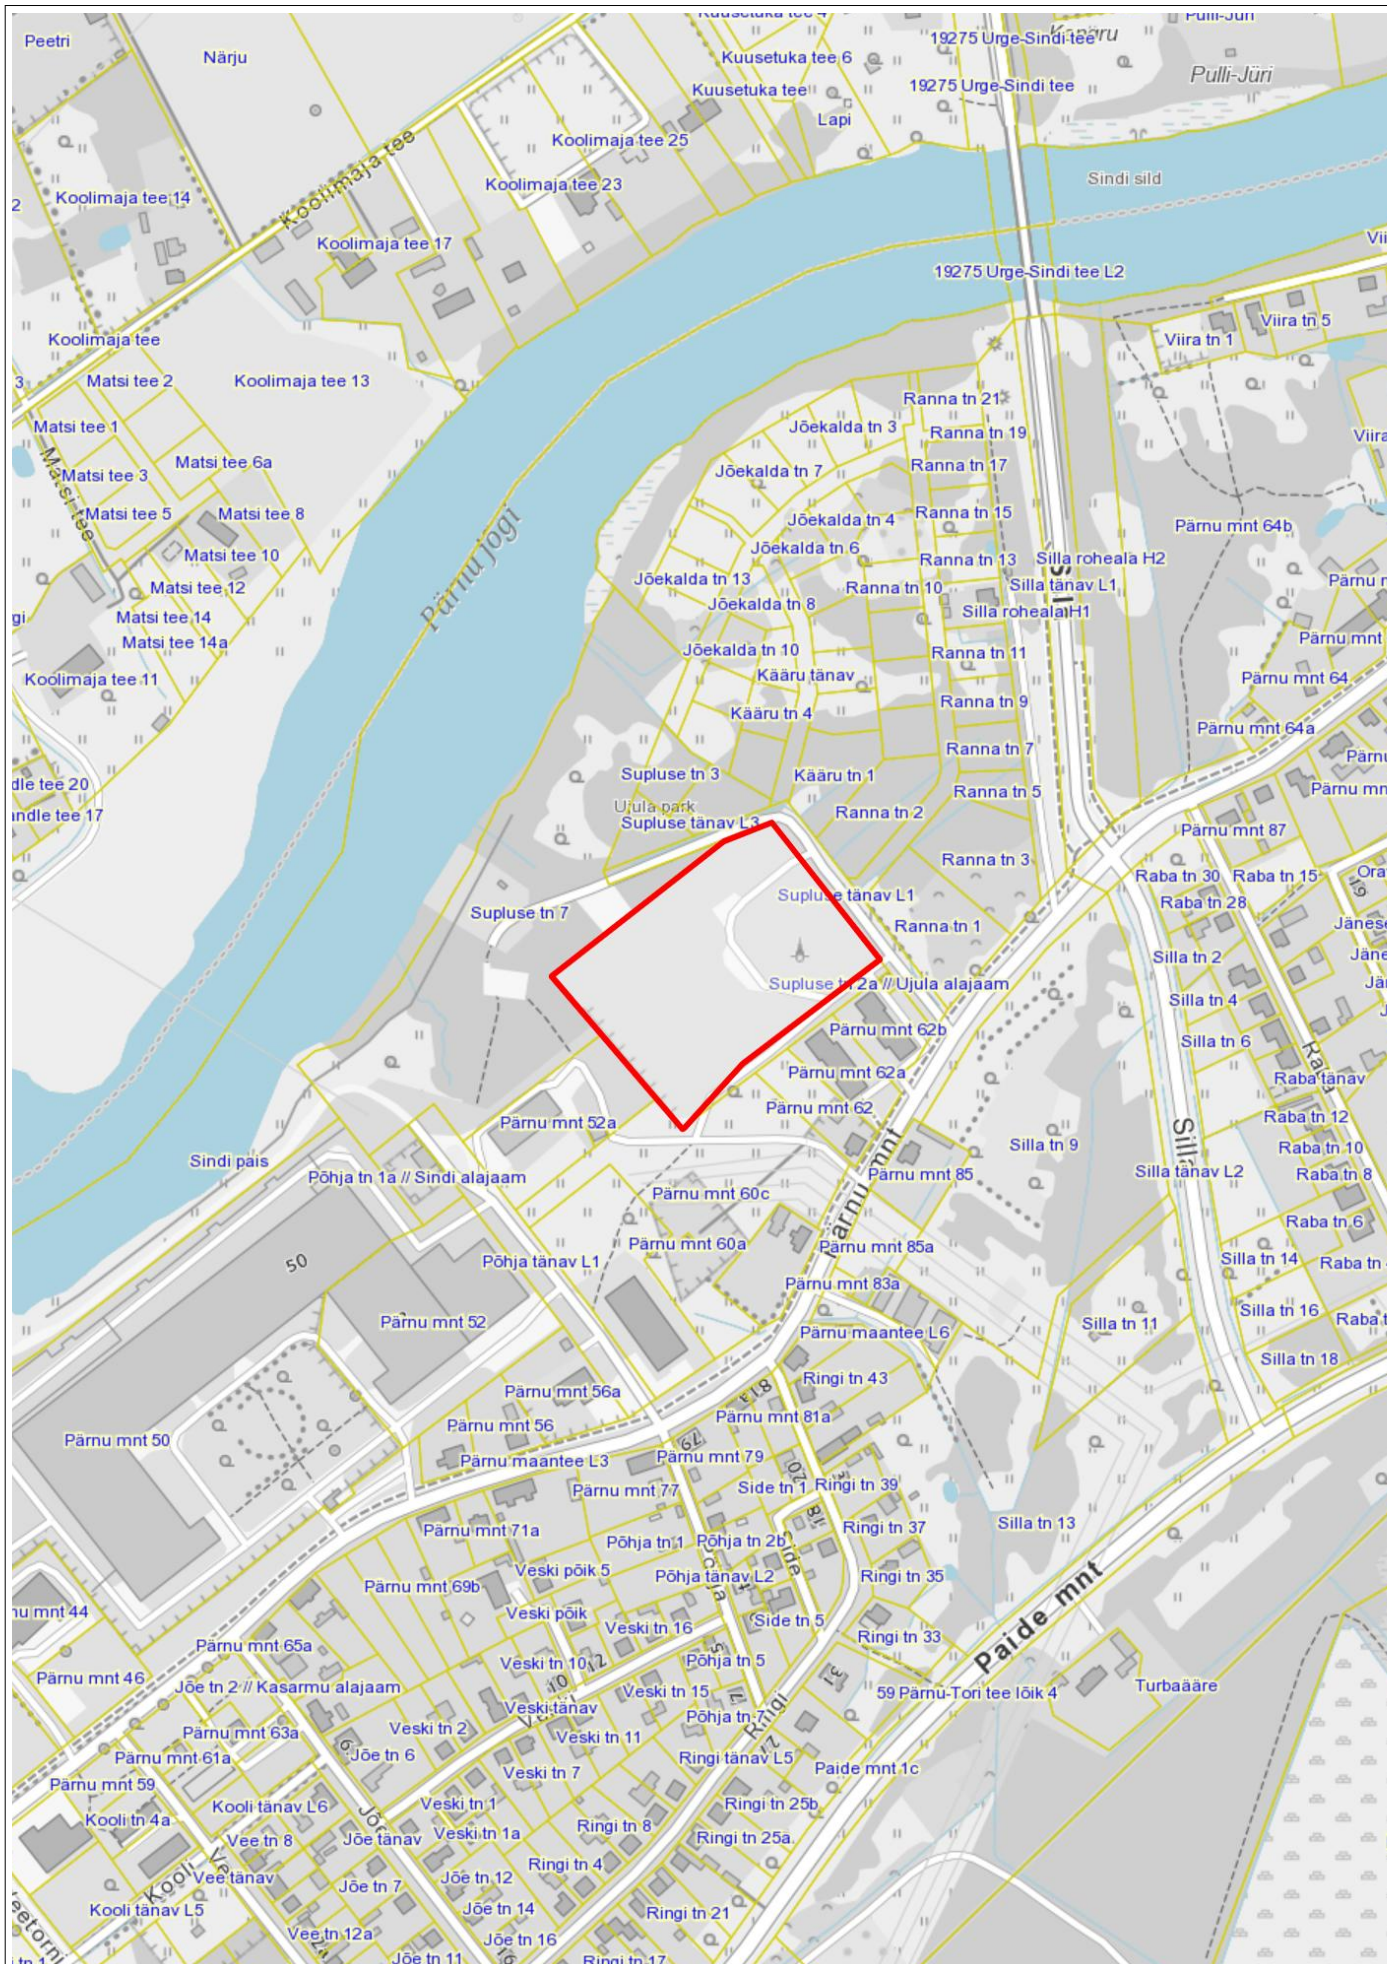

M 1:5000

SUPLUSE 6 KINNISTU DETAILPLANEERING

mai 2022

Tellija: Tori Vallavalitsus

Sindi linn

töö nr: 2115

Arhitekt: K. TIIGISOON

SITUATSIOONISKEEM

AS-1

ÕÜ LINNAK Piiri tn 14a, 80036, Pärnu linn telefon: +372 52 75 815 e-post: karri@linnak.ee