


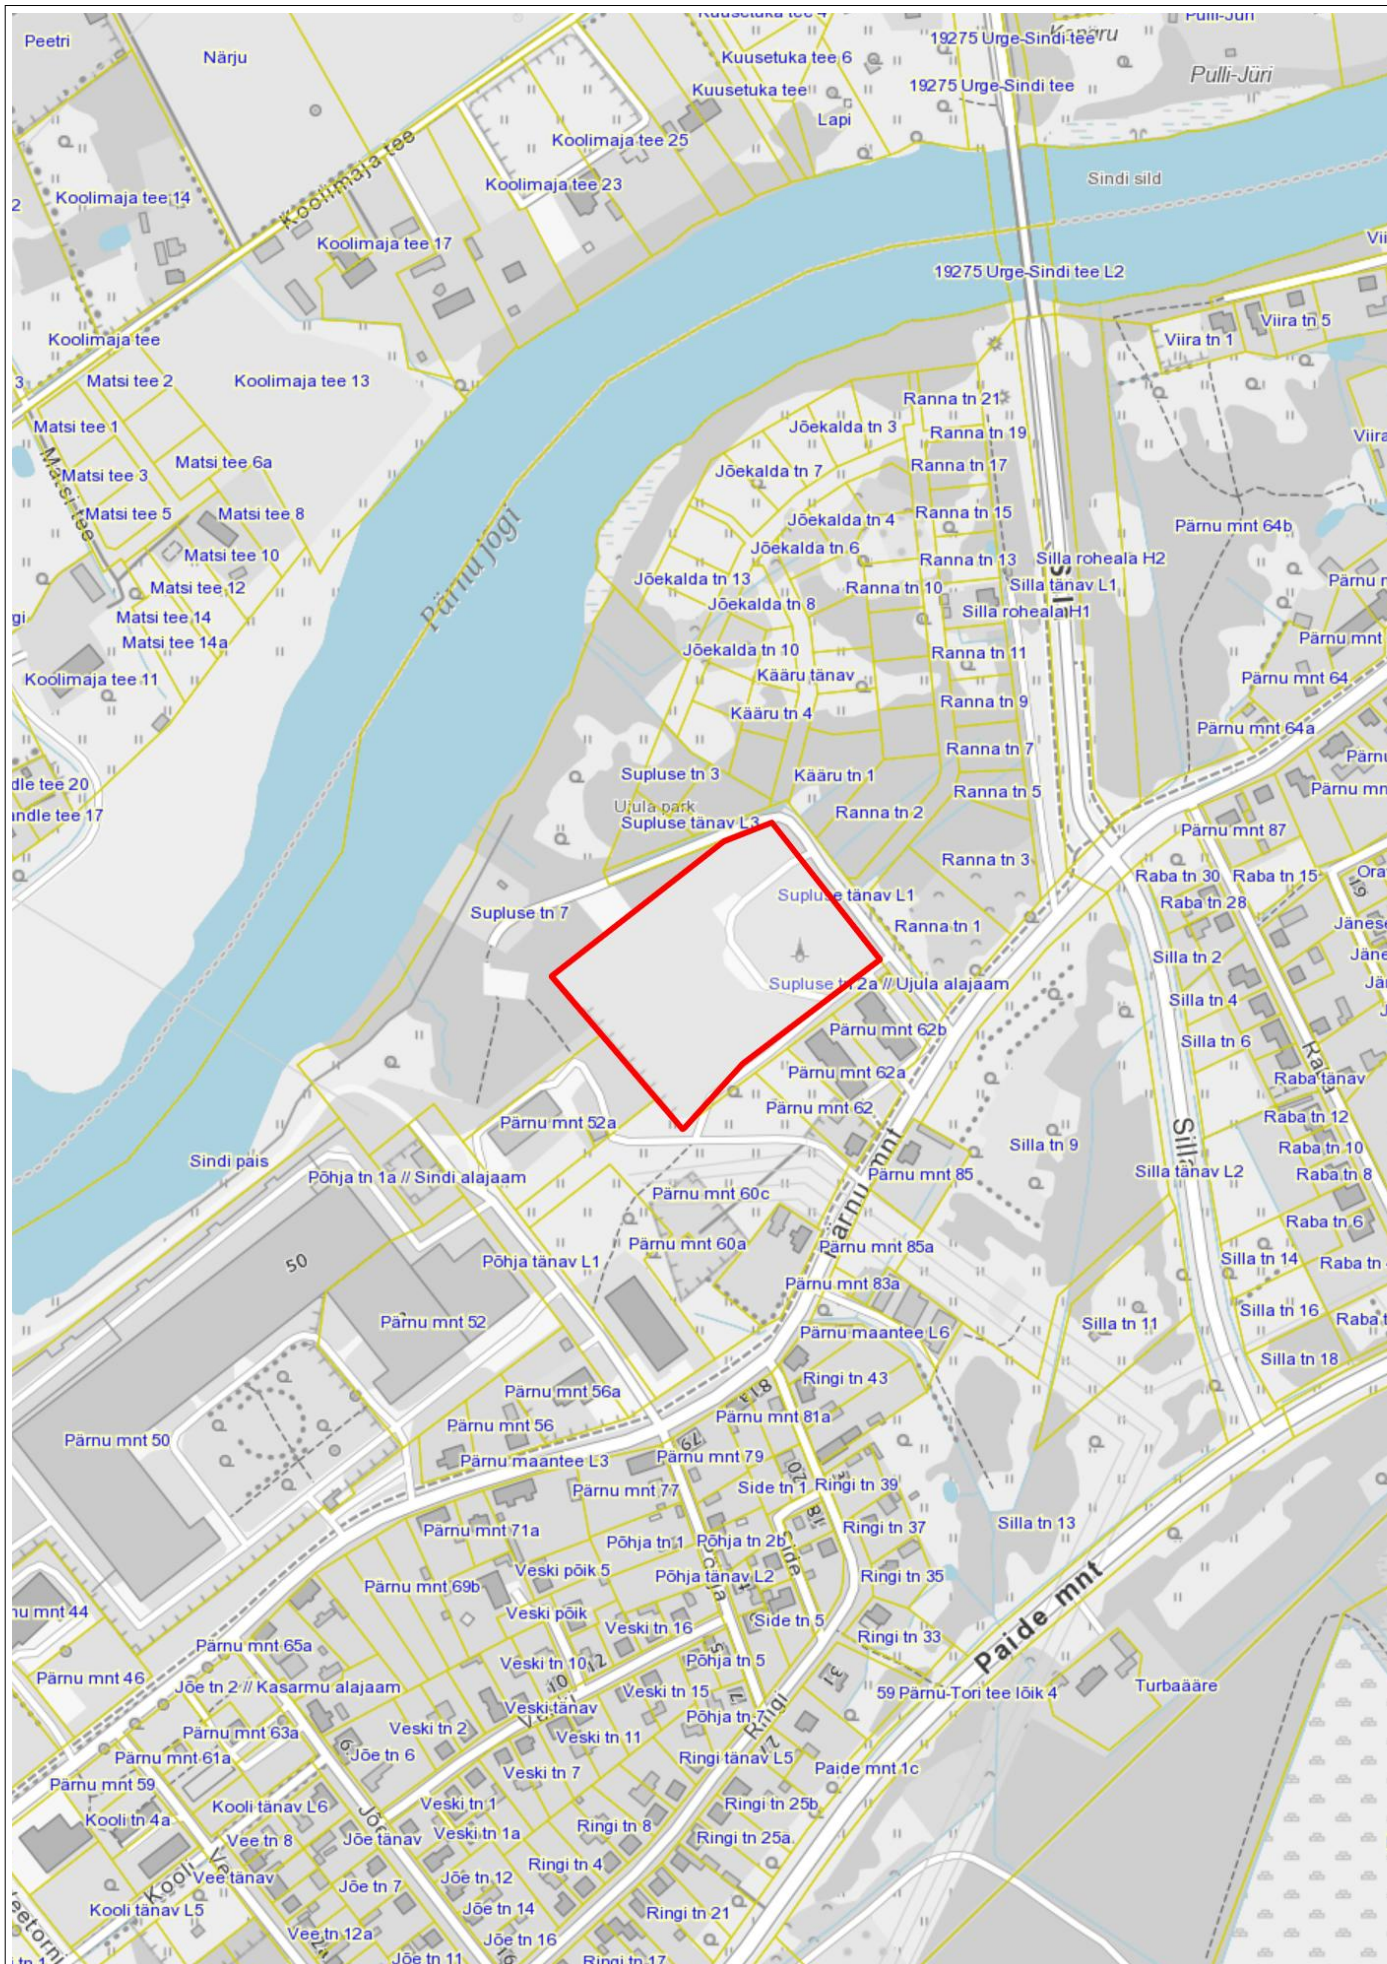

M 1:5000

SUPLUSE 6 KINNISTU DETAILPLANEERING

jaanuar 2023

töö nr: 2115

Sindi linn

SITUATSIOONISKEEM

AS-1

Tellija: Tori Vallavalitsus

Arhitekt: K. TIIGISOON

OÜ LINNAK Piiri tn 14a, 80036, Pärnu linn telefon: +372 52 75 815 e-post: karri@linnak.ee