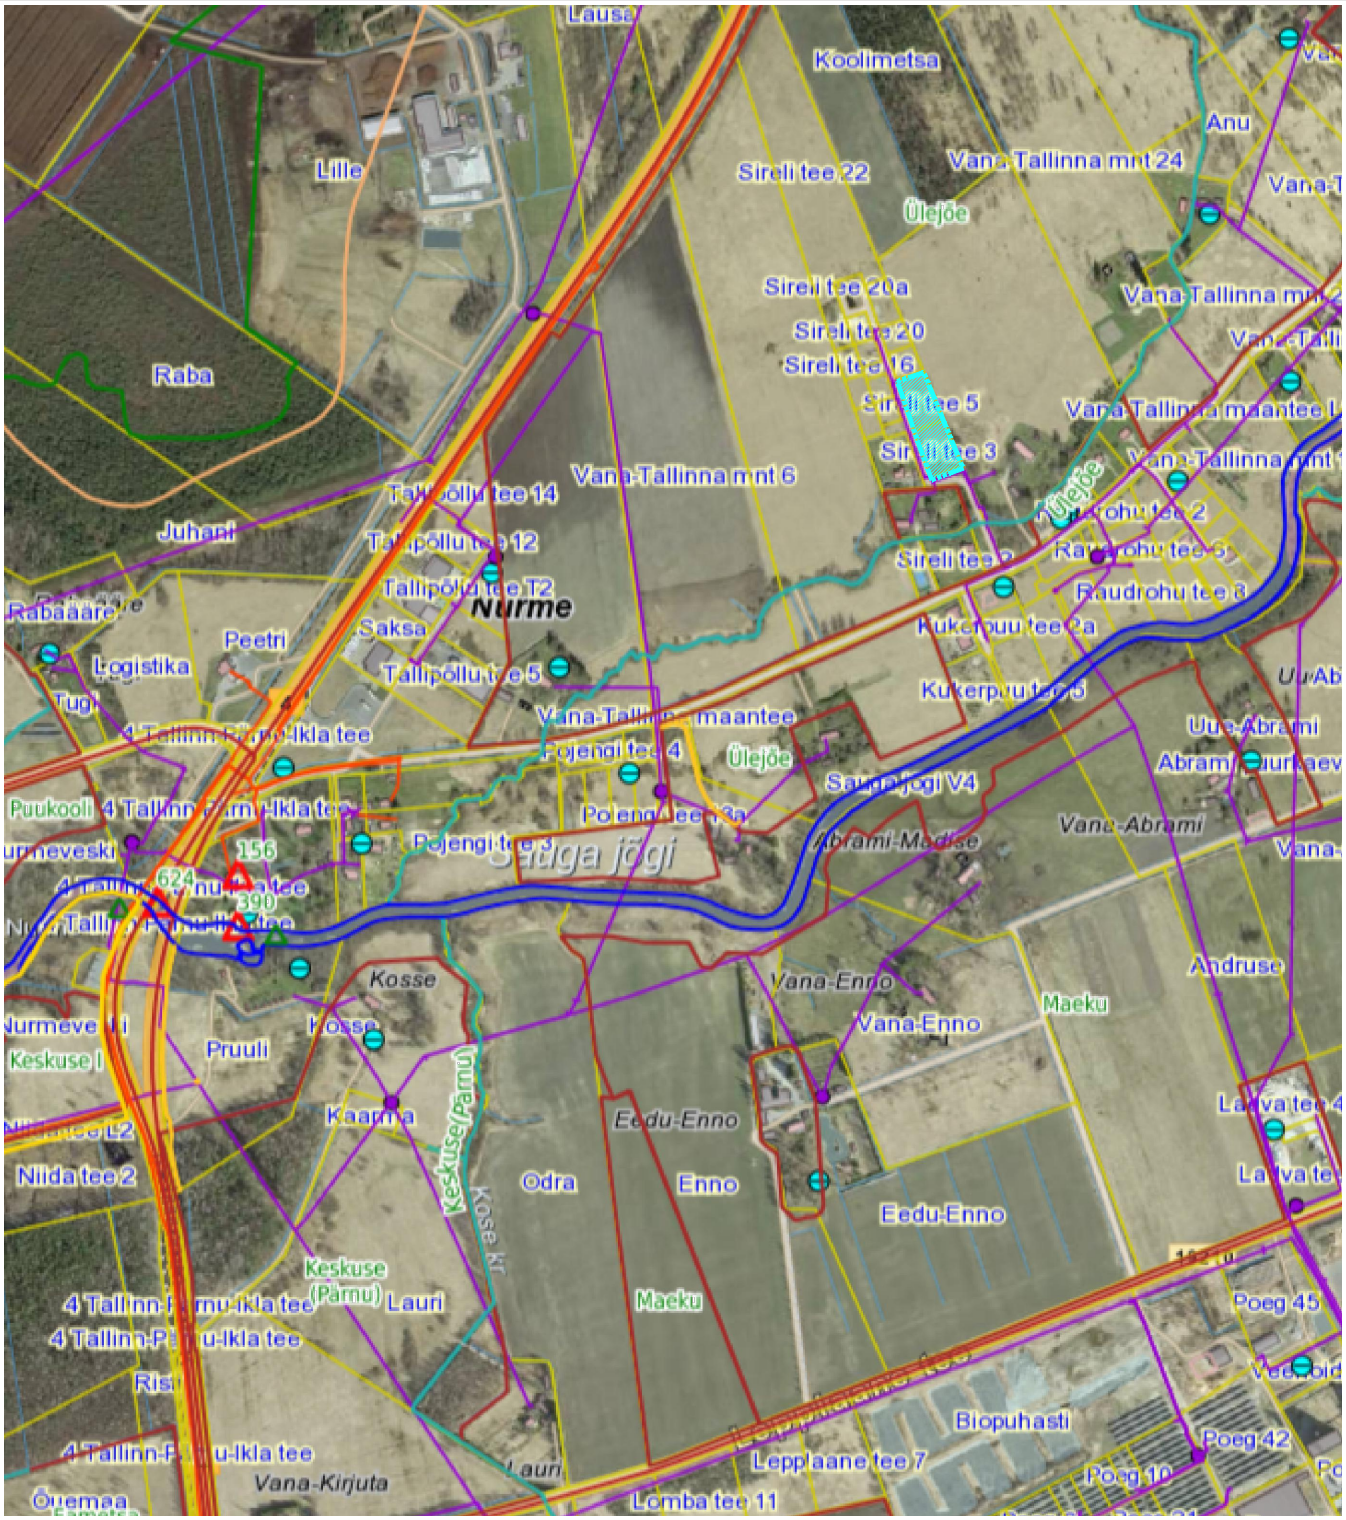


**L E P P E M Ä R G I D :**

**PLANEERINGUALA**

M Ä R K U S E D :

1. KÄESOLEVA JOONISE ALUSENA ON KASUTATUD VÄLJAVÕTET MAA-AMETI KODULEHEKÜLJELT

| | | |
|---|---|---|
| **TORI VALD NURME KÜLA SIRELI 3 JA SIRELI 5 KINNISTUTE DETAILPLANEERING** | | |
| SITUATSIOONISKEEM MAA-AMETI ORTOFOTOL | | |
| ARHITEKT | RIHO JAGOMÄGI | 15.10.2022 |
| | | |
| | | |
| AB RIHO JAGOMÄGI<br>EP 00287FIE - 0001 | | TÖÖ NR F2210DP |
| PULGA TEE 7, REIU KÜLA TAHKURANNA VALD , 86508 PÄRNUMAA<br>info@jagomagi.ee www.jagomagi.ee +372511 8021 | E3 DP | M 1:10000<br>LEHT 1 |