




LEPPEMÄRGID:

PLANEERINGUALA

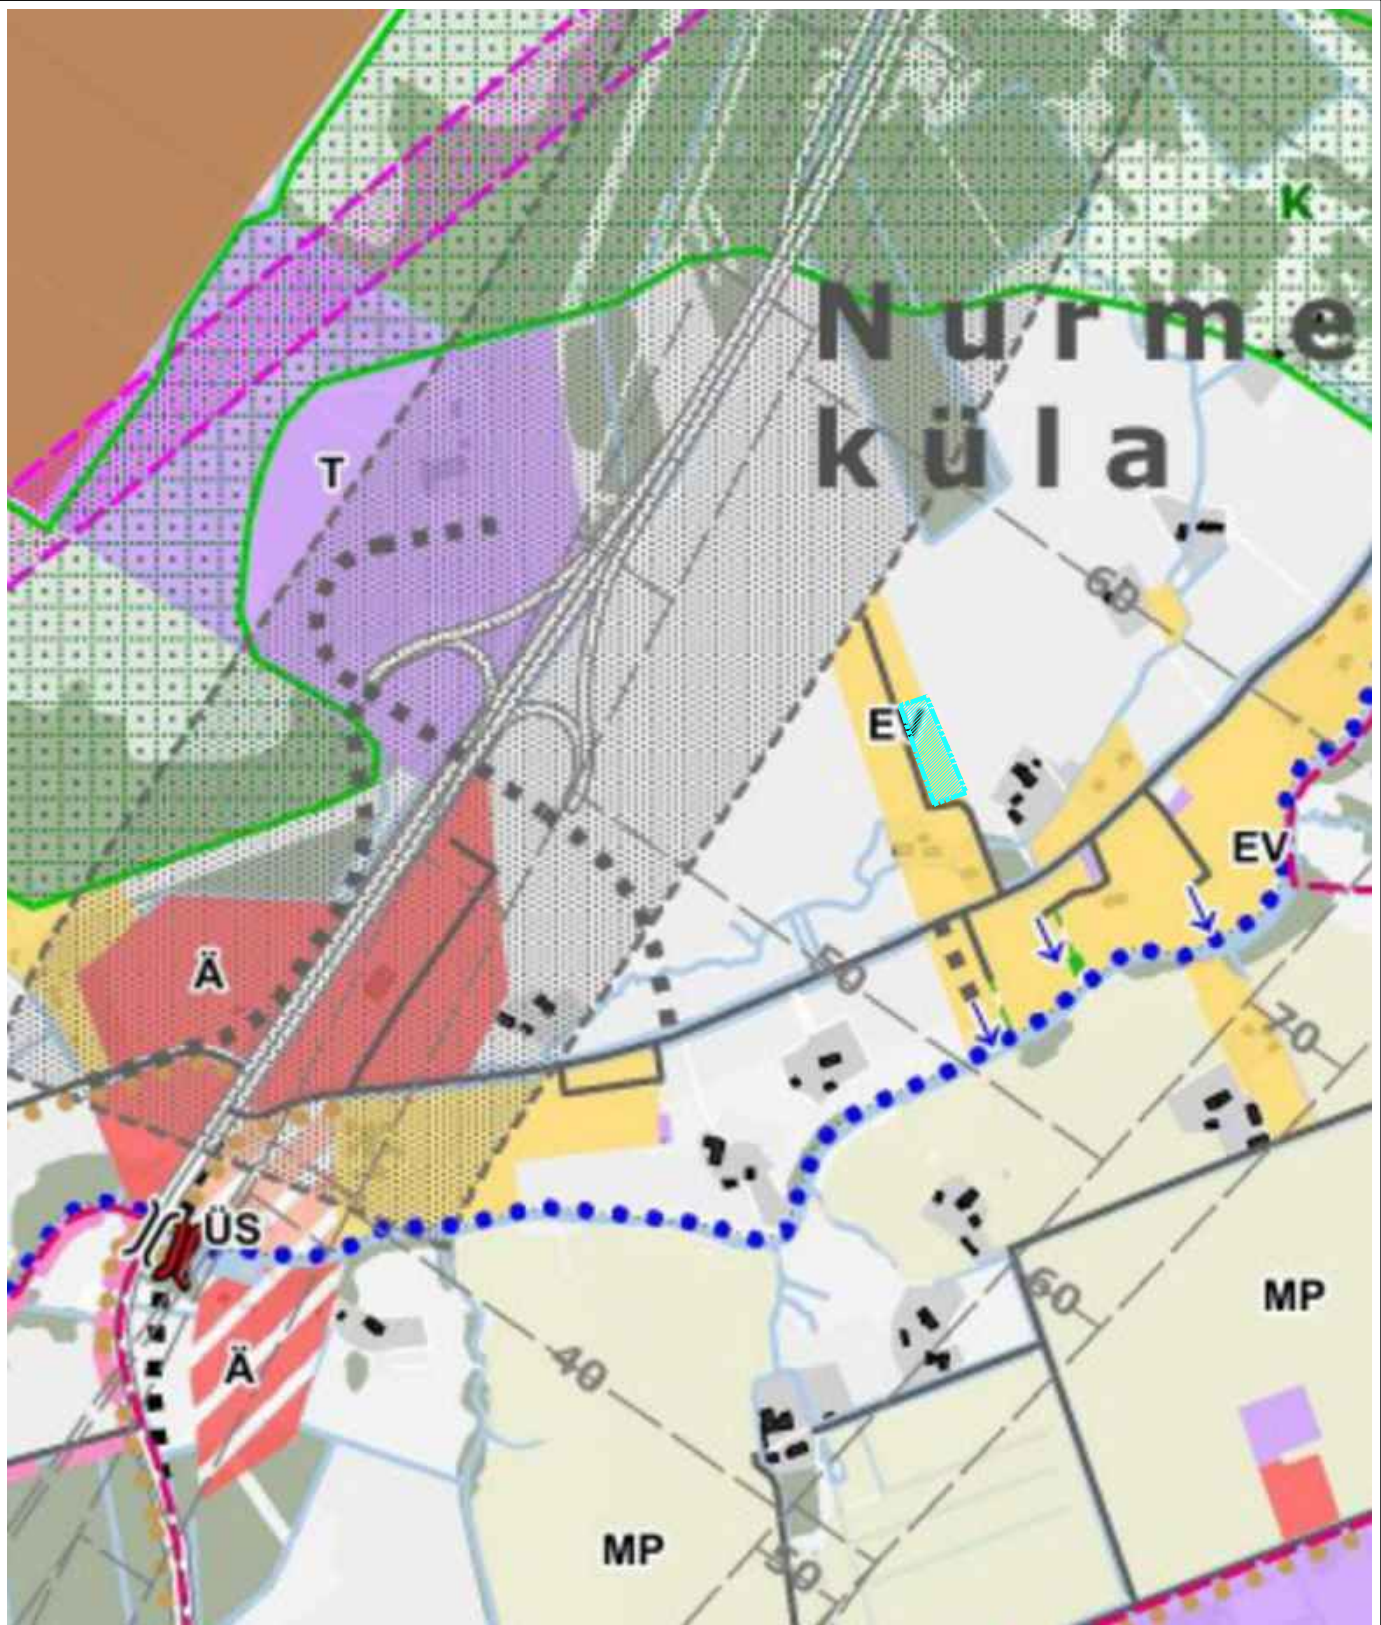

MÄRKUSED:

1. KÄESOLEVA JOONISE ALUSENA ON KASUTATUD VÄLJAVÕTET KEHTIVA SAUGA VALLA ÜLDPLANEERINGU PÕHIJONISEST

TORI VALD NURME KÜLA SIRELI 3 JA SIRELI 5 KINNISTUTE DETAILPLANEERING

SITUATSIOONISKEEM MAA-AMETI SAUGA VALLA ÜLDPLANEERINGU PÕHIJONISEL

ARHITEKT	RIHO JAGOMÄGI	15.10.2022
AB RIHO JAGOMÄGI EP 00287FIE - 0001		TÖÖ NR F2210DP
PULGA TEE 7, REIU KÜLA TAHKURANNA VALD, 86508 PÄRNUMAA info@jagomagi.ee www.jagomagi.ee +372511 8021		E3 DP M 1:10000 LEHT 2