


Torude kaevu suubumise skeem

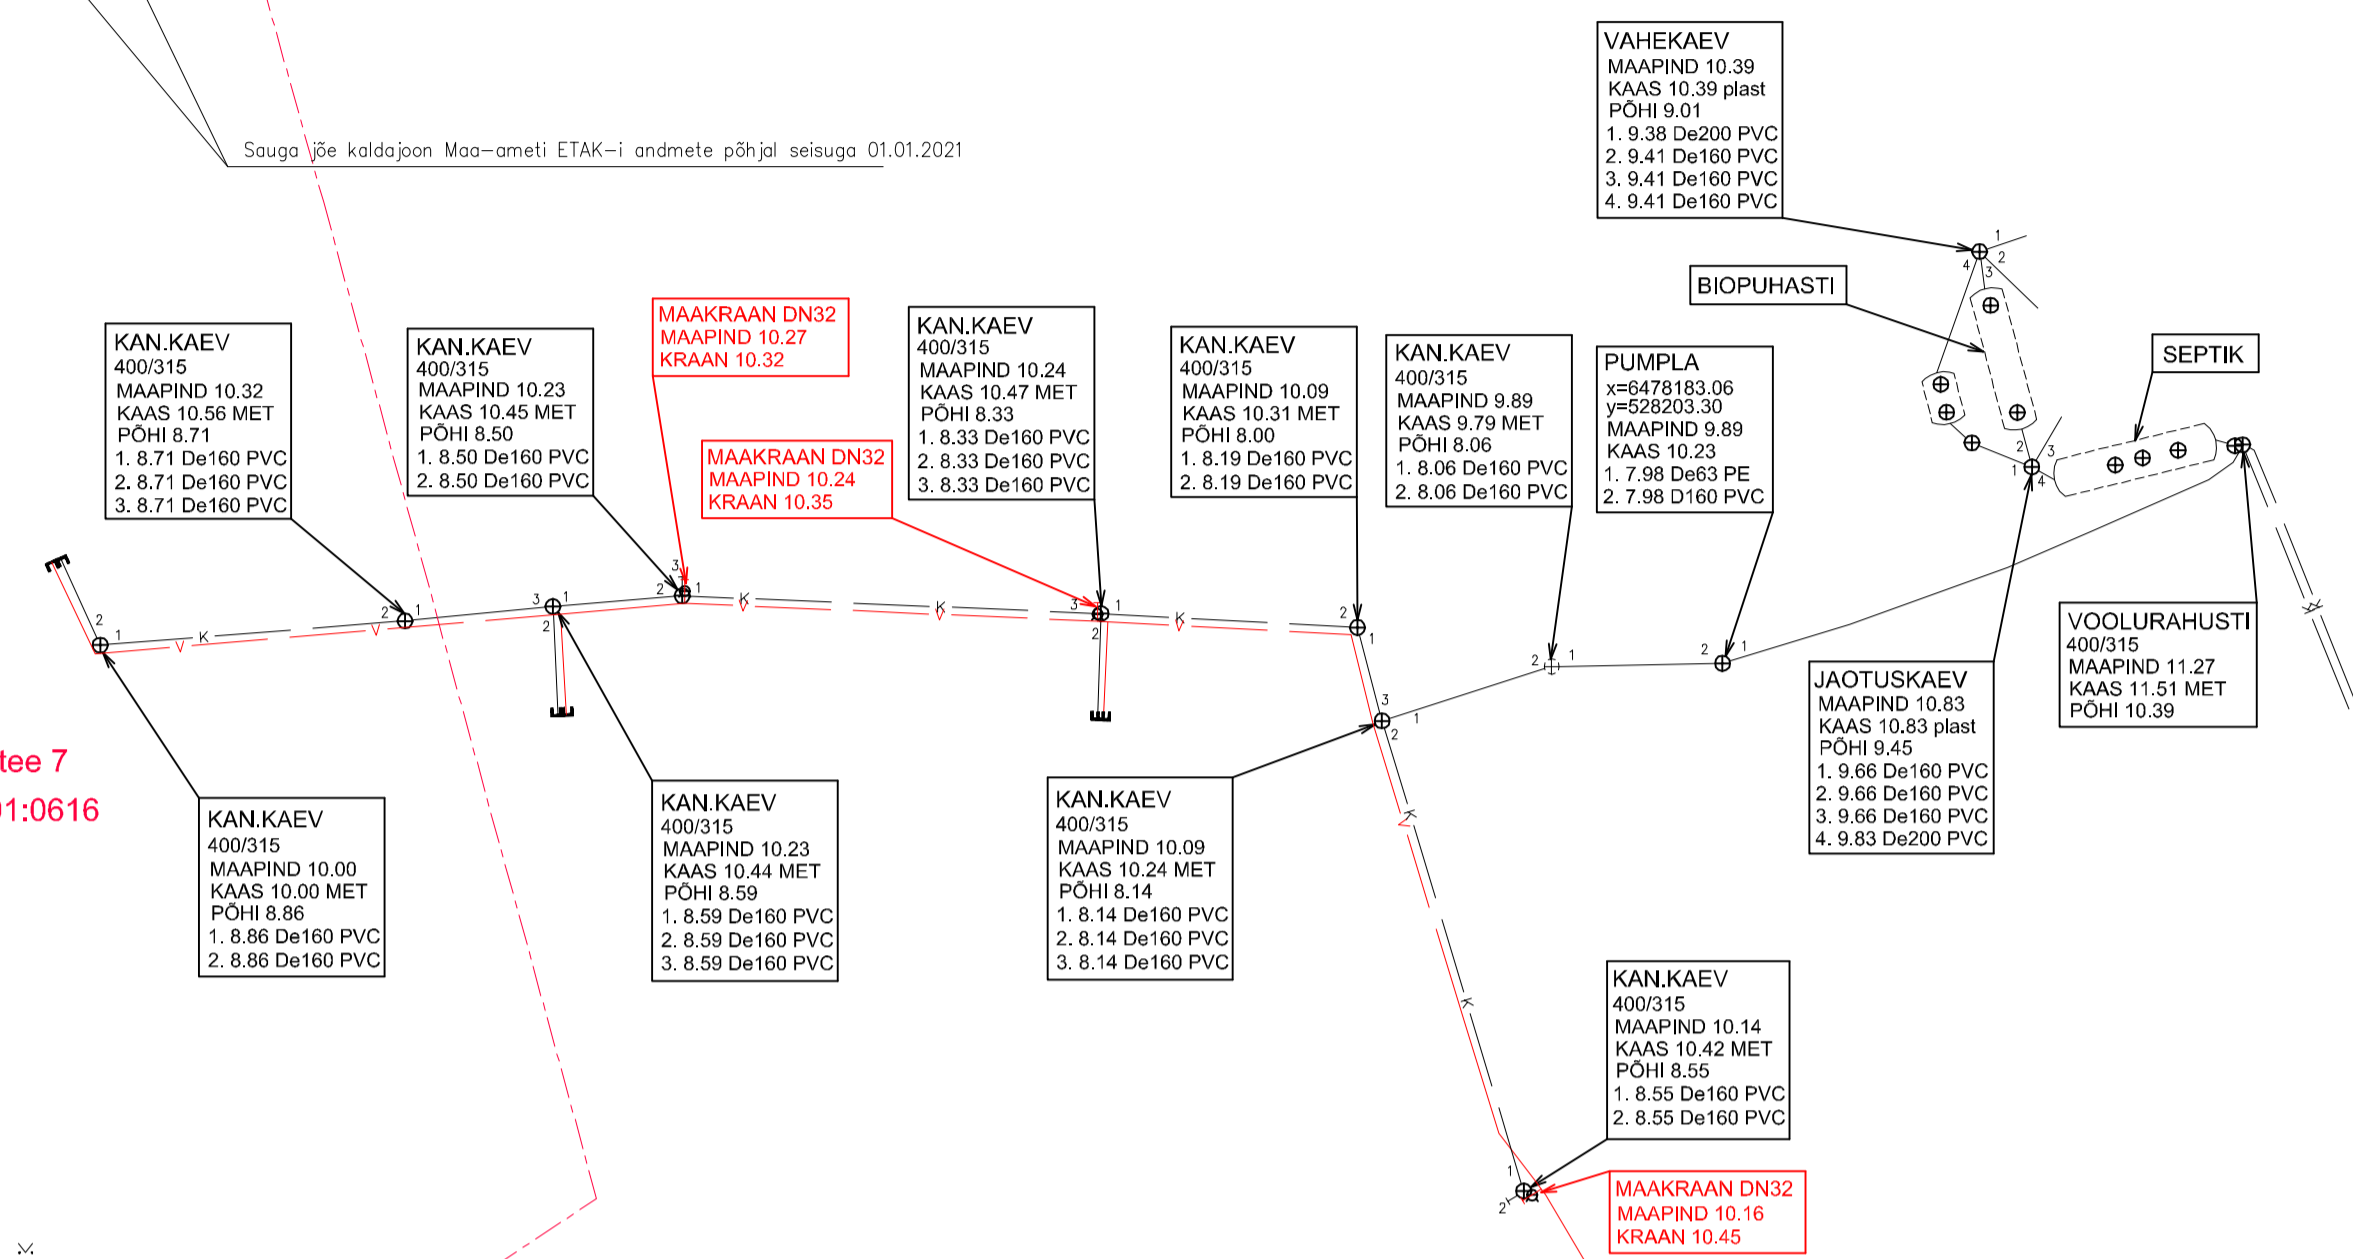

Sauga jõgi V2  
80901:001:0370

Kannikese tee 5  
73001:001:0512

Kannikese tee 3  
73001:001:0510

Kannikese tee 1  
73001:001:0508

Kannikese põik 8  
73001:001:0527

Kannikese põik 7  
73001:001:0526

Kannikese põik 6  
73001:001:0525

Kannikese põik 5  
73001:001:0524

Nidukalda  
73001:001:0575

Võilille tee 7  
73001:001:0616

Võilille tee 2  
73001:001:0613

Võilille tee  
73001:001:0611

Niida tee  
73001:001:0576

Märkused:  
Koordinaadid L-EST97 süsteemis  
Kõrgused EH2000 (Amsterdami null) süsteemis  
Möödistusalus rajatud GPS vastuvõtjaga Trimble R10  
Osaline möödistus GPS vastuvõtjaga Trimble R10  
Katastrirüksuste piirid Maa-ameti seisuga 11.08.2020  
Piirijoonte asukohad on informatiivsed  
Sauga jõe profiilid on mõdetud 30.04.2021

		Litsentsid 316 MA, 313 MA-K EMTAK 71122 MTR: EG10154052-0001
Kaevu tn 10 Pärnu 80037 Tel 4471803 maam@maam.lee Registrikood 10154052		
Tellija: Keith Pärtel		
Aadress: Pärnu maakond Tori vald Eametsa küla Nidukalda		
Joonis: Maa-ala ja tehnoorkude plaan		
Vastutav spetsialist	P. Kangur	Möötkava 1:500
Maamöödaja	V. Raud	Lehti 1 Leht 1
Töö nr:	TM-290/20	Välitöö: 11.08.2020
Fail:	Eametsa Nidukalda TM-290-20.dgn	Plaan koostatud: 30.04.2021

Joonisel ei ole trasse, mille kohta puuduvad andmed.  
Teostusjoonisteta trassid on kantud plaanile möödistamise käigus käitenaitemise ja trassilotsija abil.