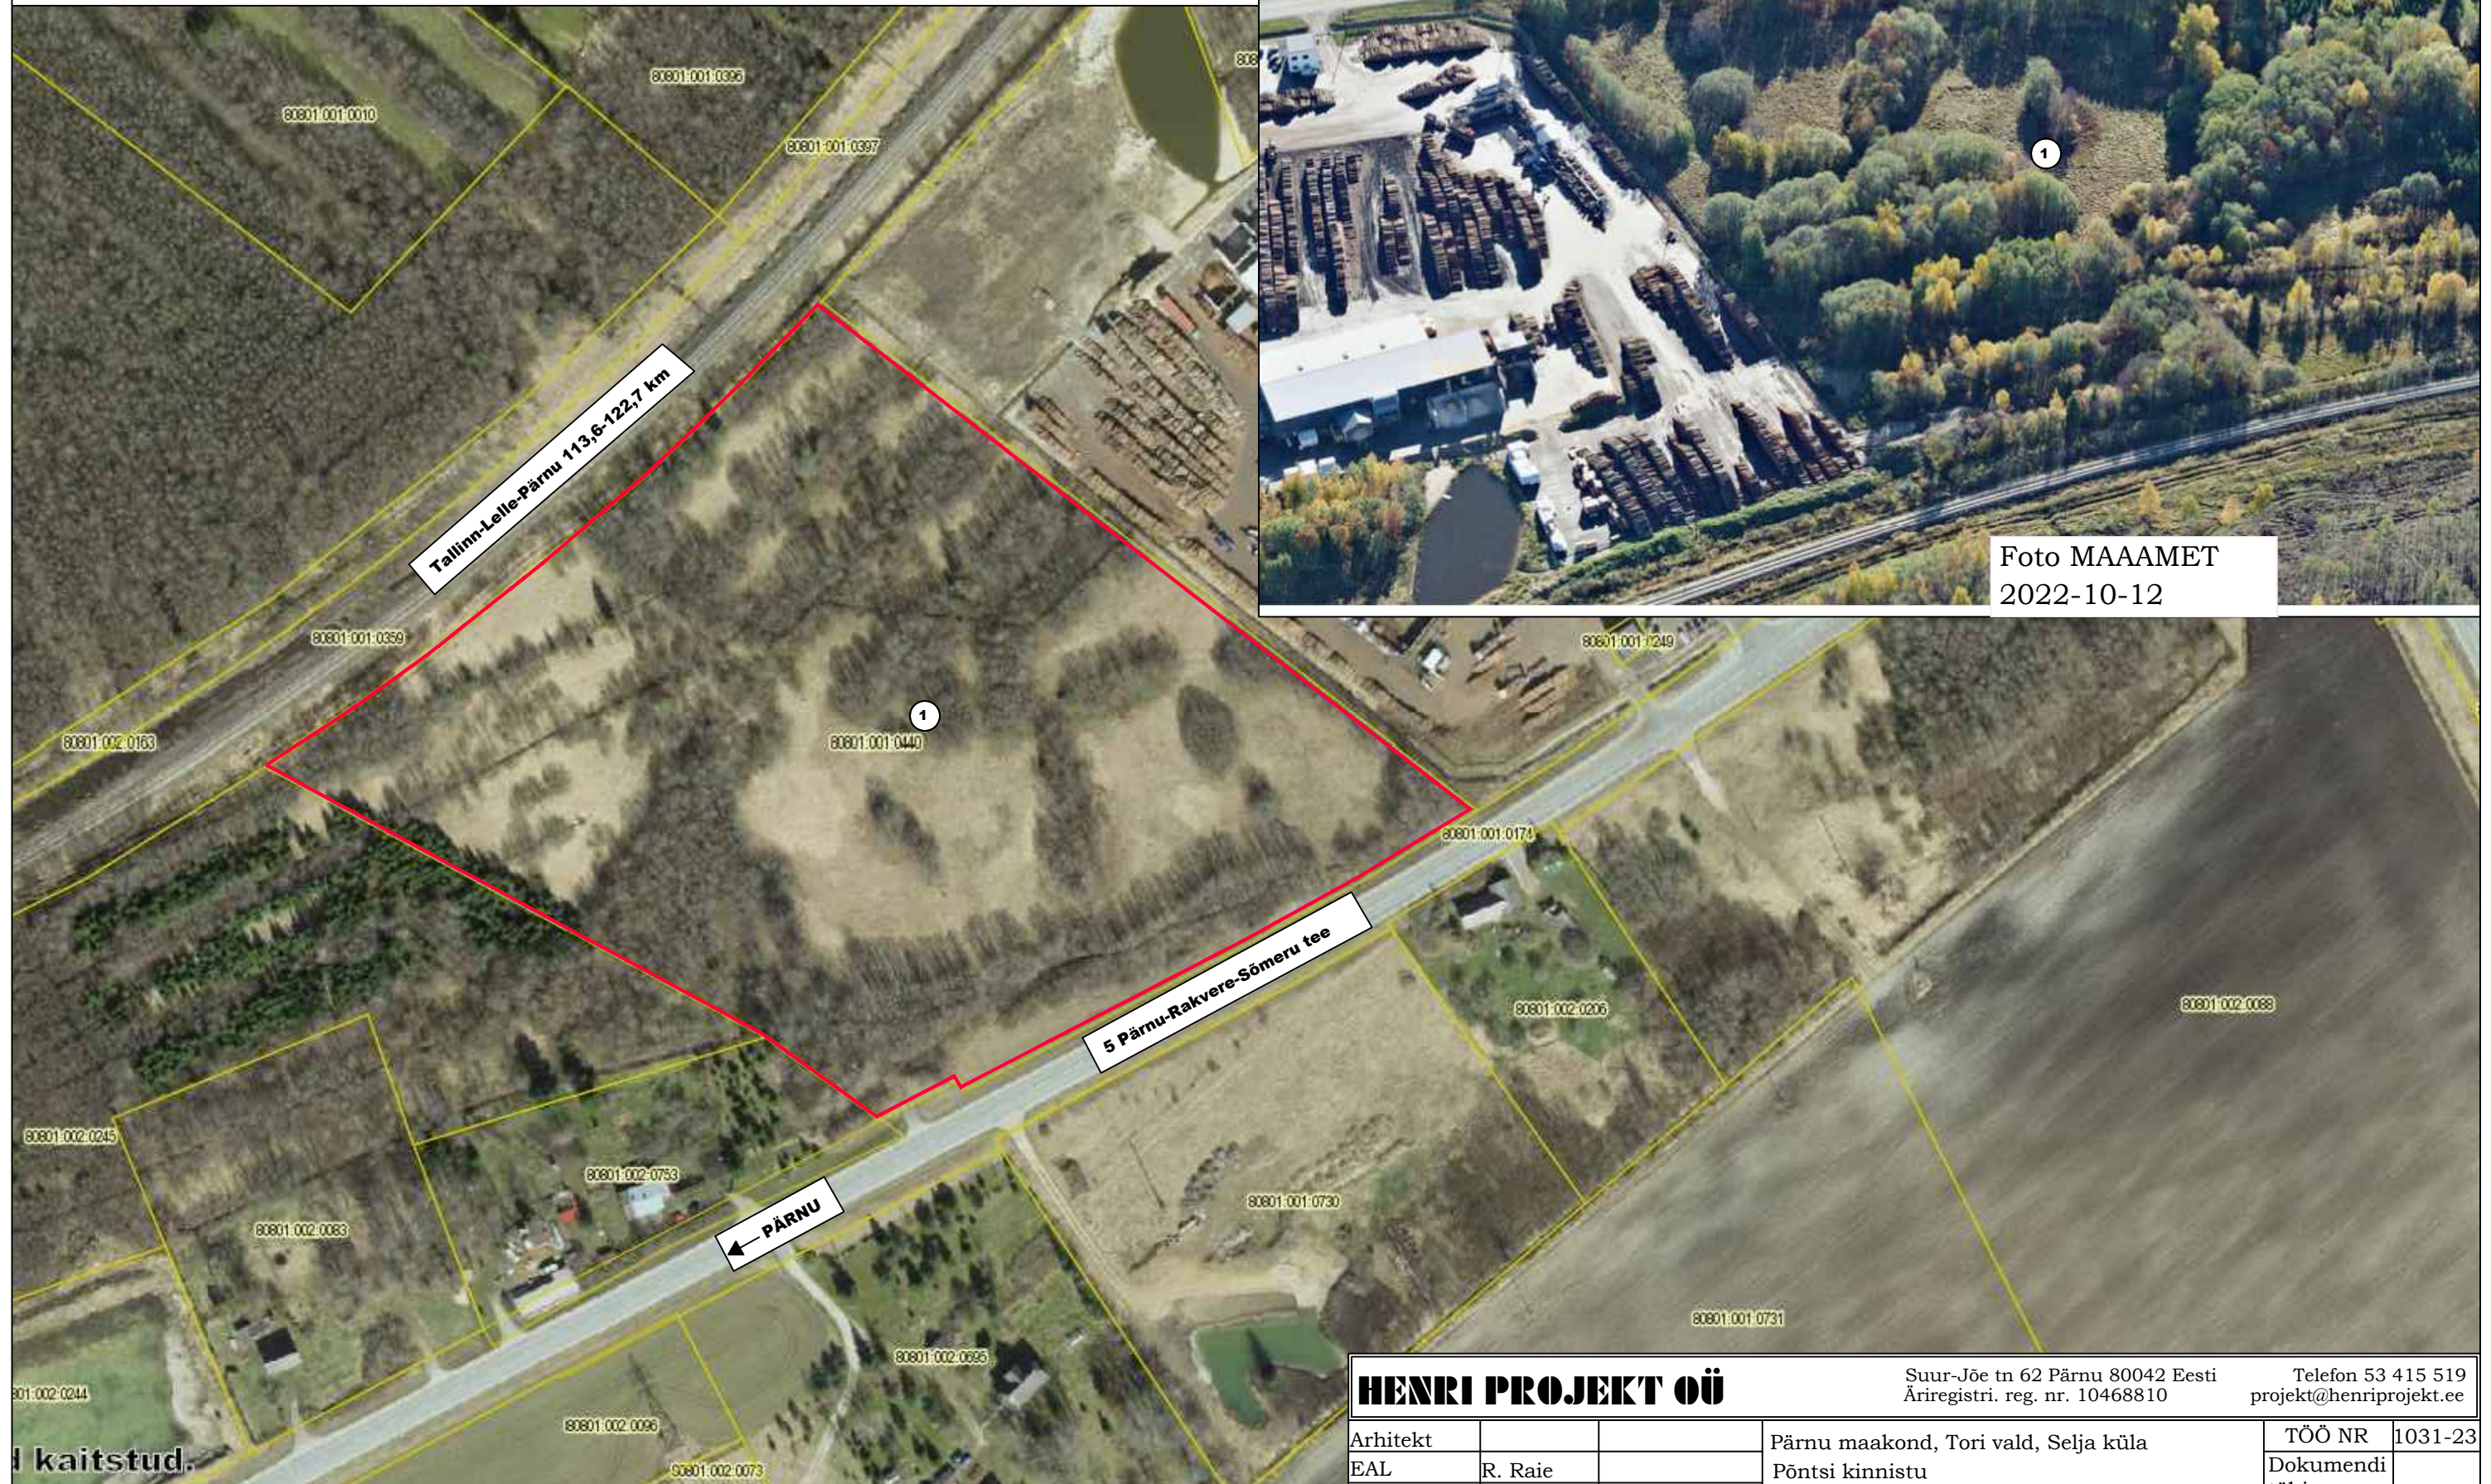


TINGMÄRGID

- ① Eksplikatsiooni number
- Olemasolev krundipiir

EKSPLIKATSIOON

1.Planeeritav krunt Põntsi (80801:001:0440)

Foto MAAAMET
2022-10-12**HENRI PROJEKT OÜ**Suur-Jõe tn 62 Pärnu 80042 Eesti
Äriregistri. reg. nr. 10468810Telefon 53 415 519
projekt@henriprojekt.ee

Arhitekt		Pärnu maakond, Tori vald, Selja küla	TÖÖ NR	1031-23
EAL	R. Raie	Põntsi kinnistu	Dokumendi tähis	
		Kinnistu detailplaneering	Joonis	DP-0
Tehniline		SITUATSIOONI SKEEM	Mõõt	1:2000
teostus	I. Selgal		Versioon	v01
				16.02.2023