EKSPLIKATSIOON

(01) ... (23) PLANEERITUD ÜKSIKELAMU
(24) ... (49) PLANEERITUD ABIHOONE
(50) PLANEERITUD REOVEEPUMPLA
(51) ... (52) PLANEERITUD HÜDRANT

TINGMÄRGID

- PLANEERINGUALA PIIR
- OLEMASOLEV KRUNDIPIIR
- PLANEERITUD KRUNDIPIIR
- VAREMPLANEERITUD NAABERKRUNTIDE PIIRID
- SAUGA JÕE KALLASRADA
- SAUGA JÕE VEEPIIR
- SAUGA JÕE VEEKAITSEVÖÖND (10m VEEPIIRIST)
- SAUGA JÕE MAALIHKEVÖÖND / EHITUSKEELUVÖÖND (80m VEEPIIRIST)
- SAUGA JÕE PIIRANGUVÖÖND (100m VEEPIIRIST)
- OLEMASOLEV 0,4kV MAAKAABELLIINI KAITSETSOONN (2x1m)
- OLEMASOLEV TÄNAVAVALGUSTUSE ÕHULIINI KAITSETSOONN (2x2m)
- PLANEERITUD REOVEEPUMPLA SERVITUUDI ALA
- PLANEERITUD KÕVAKATTEGA JUURDEPÄÄSUTEE
- VAREMPLANEERITUD NAABERKRUNTIDE KÕVAKATTEGA JUURDEPÄÄSUTEE
- V3 PLANEERITUD VEEVARUSTUSE TORUSTIK
- V2 VAREMPROJEKTEERITUD VEEVARUSTUSE TORUSTIK
- V4 VAREMPLANEERITUD NAABERKRUNTIDE VEEVARUSTUSE TORUSTIK
- KO3 PLANEERITUD ISEVOOLNE REOVEETORUSTIK
- KS3 PLANEERITUD REOVEE SURVETORUSTIK
- MP3 PLANEERITUD MADALPINGE MAAKAABELLIIN
- TV3 PLANEERITUD TÄNAVAVALGUSTUSE MAAKAABELLIIN
- S3 PLANEERITUD SIDEKAABLITE KANALISATSIOONI TORUSTIK
- 2S3 PLANEERITUD SIDEKAABLITE KANALISATSIOONI TORUSTIK (ÜHINE UUE-PEDI KINNISTU TORUSTIKUGA)
- PLANEERITUD VEEVARUSTUSE MAAKRAAN
- HÜDRANDI ASUKOHT
- PLANEERITUD REOVEEKANALISATSIOONIKAEV
- PLANEERITUD ELEKTRIVARUSTUSE LIITUMISKILP
- PLANEERITUD TÄNAVAVALGUSTUSE MAST

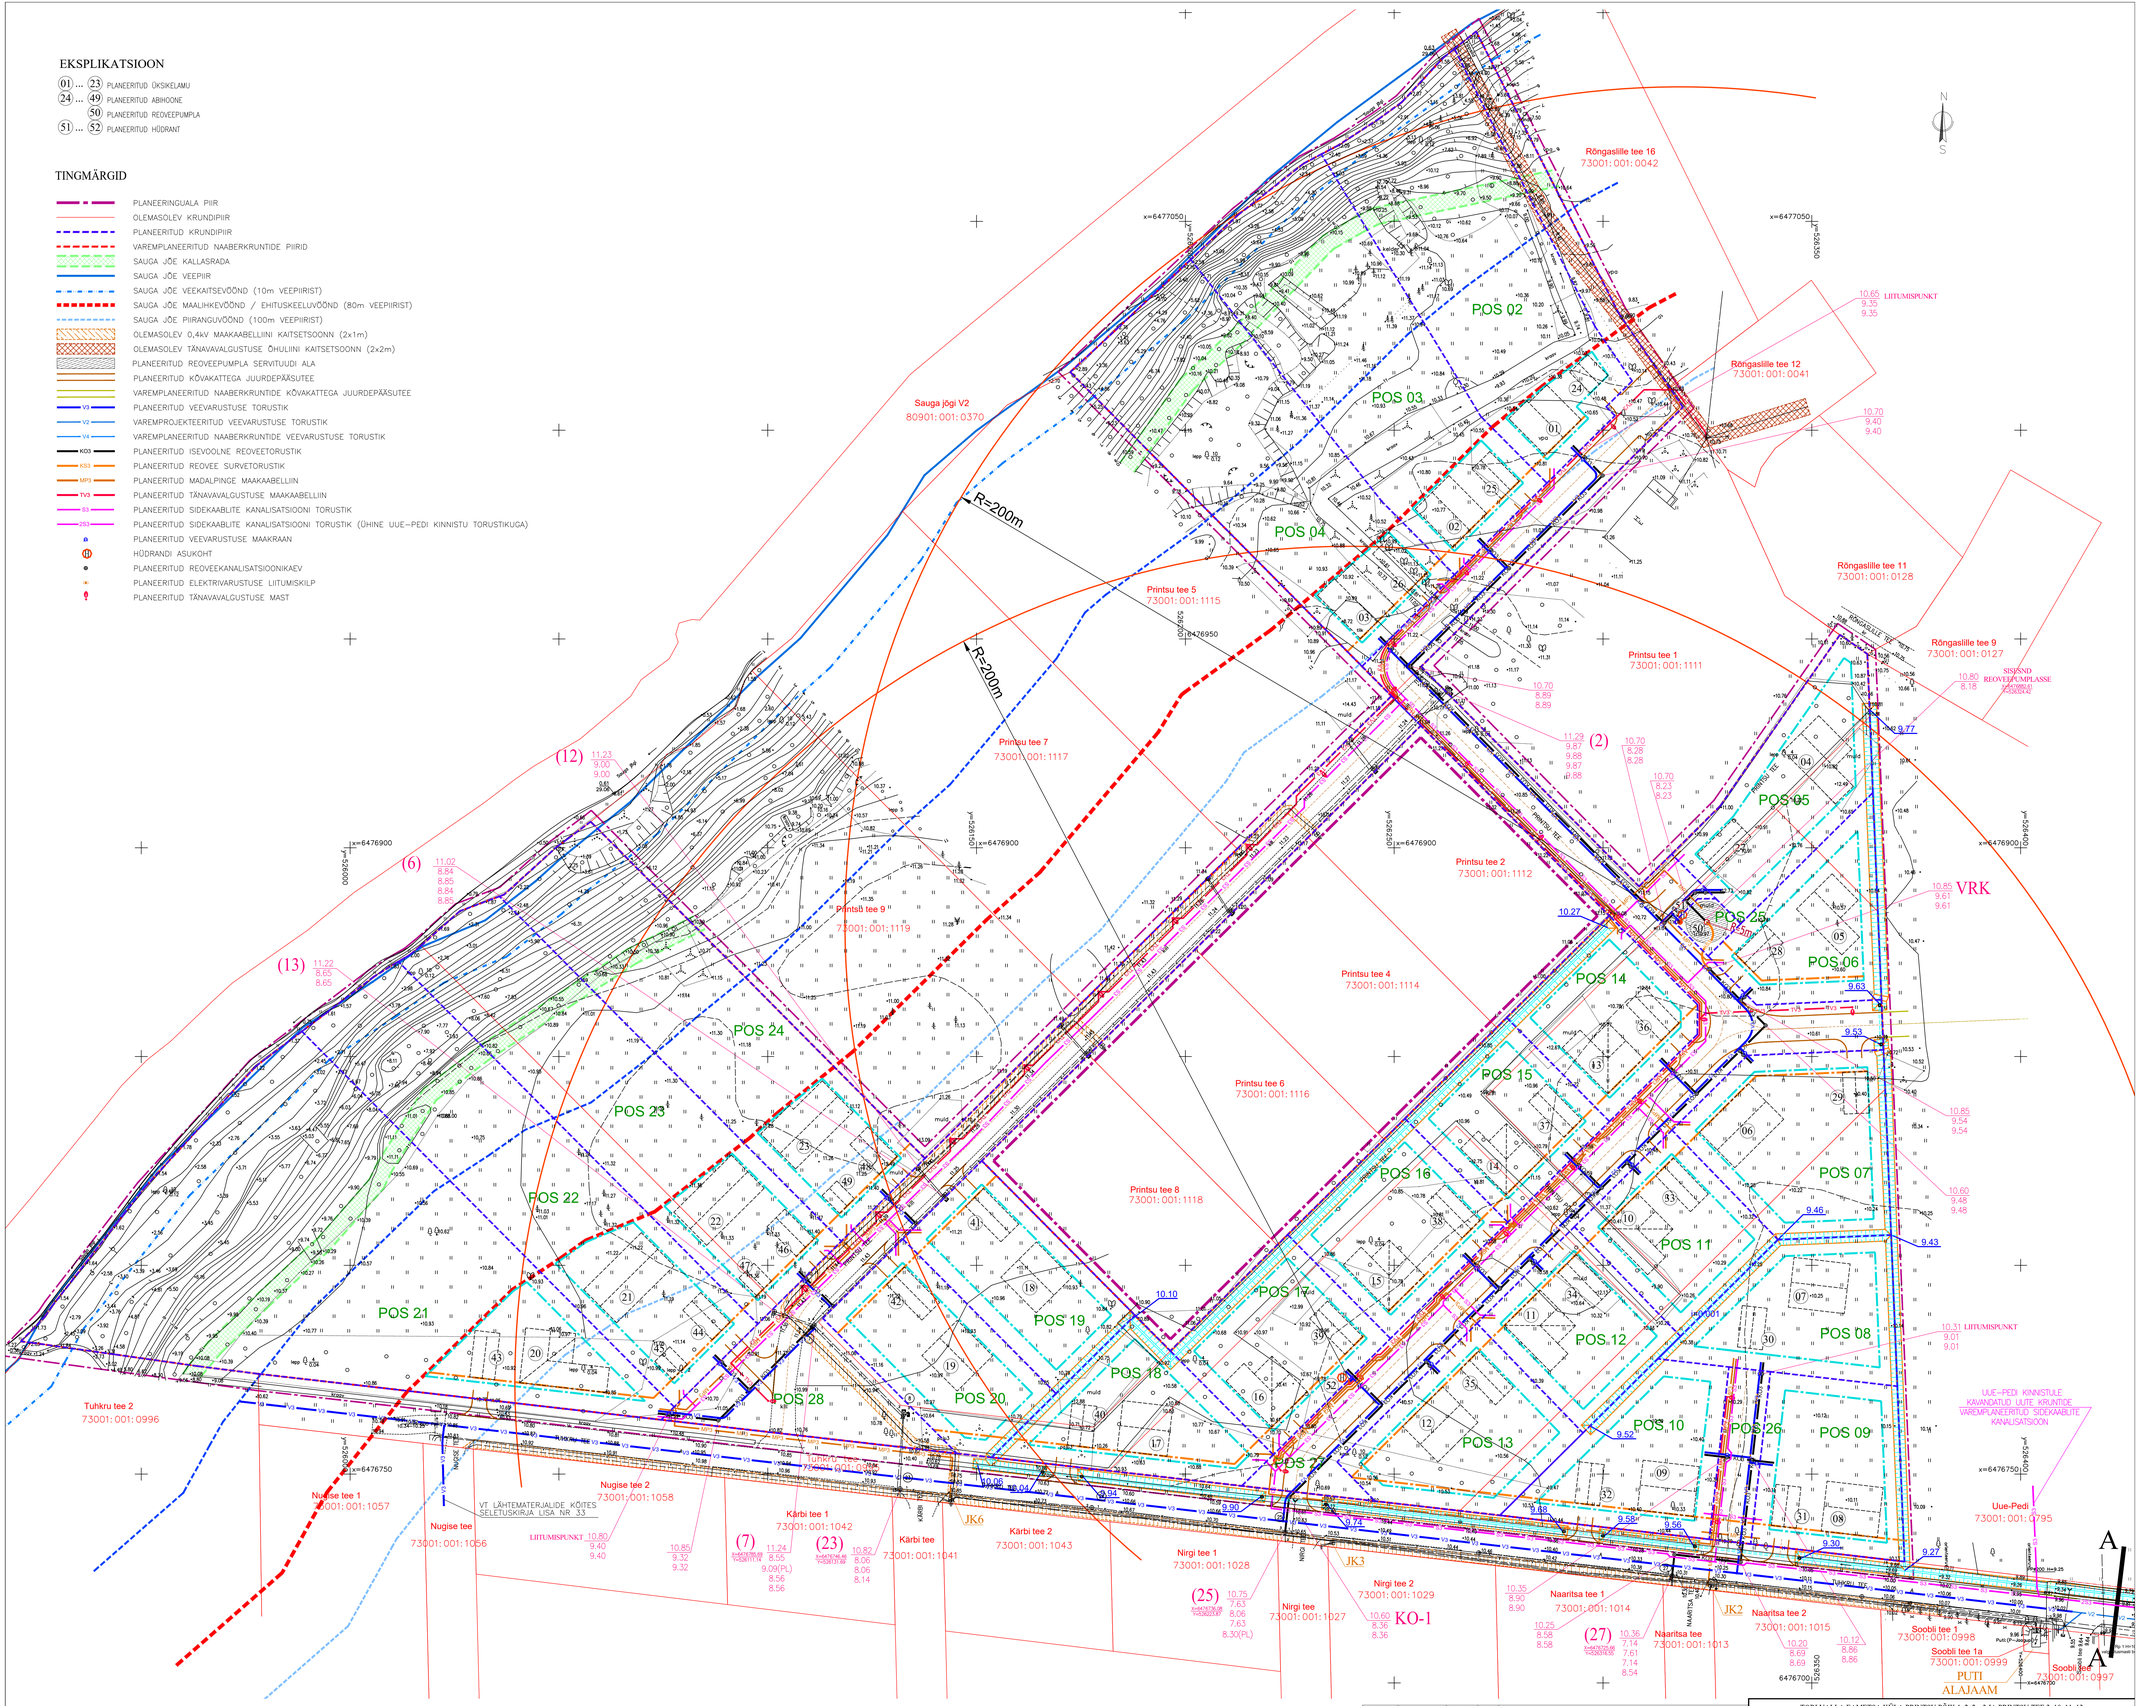

MÄRKUSED
Koordinaadid Lest 97 süsteemis. Kõrgused EH 2000 süsteemis
Lähtepunktid: VRS NOW püsijaamade võrk. Joonised puuduvad teostusjoonisela trassid
Joonised puuduvad teostusjoonisela trassid Kihi "PIIR" andmed informatiivsed
Katastrikaardile piirdi: Maa-amet 20.04.2021

AMET	NIMI	ALLKIRI	KP.
JUHATAJA	V. Mäsor		
TÄITJA	V. Mäsor	05.04.21	
KOOSTAS	A. Mäsor	19.04.21	

TÖÖ NR. 21026

TELLIJA: OÜ Klen Vara, OÜ Pärl Invest, OÜ Satr Invest, OÜ Balamos Capital

OBJEKT: Pärnumaa, Tori vald, Eametsa küla
Printsu tee, Printsu tee 3, 8, 10, 11, 13,
Printsu põik, Printsu põik 1, 2, 3

JOONIS: Maa-ala ja tehnovõrkude plaan

KOOD	LEHT	LEHTI
A		

OÜ Georite

TORI VALLA EAMETSA KÜLA PRINTSU PÕIK 1, 2, 2a, 3 JA PRINTSU TEE 3, 10, 11, 13
NING PRINTSU TEE KINNISTUTE DETAILPLANEERING

AVPB

2019015 - 00 - TV

Staad.	Leht	Lehti
DP	2.1	

PROJEKTJUHT	A. VAINULA	
INSENER	V. VAINULA	
ÖGENER	R. RANDMAA	
		20.06.2023

TEHNOVÕRKUDE JOONIS – I

ARVI VAINULA PROJEKTBÜROO OÜ
KUILISE KOOD: 5-312
TEL. 565393