
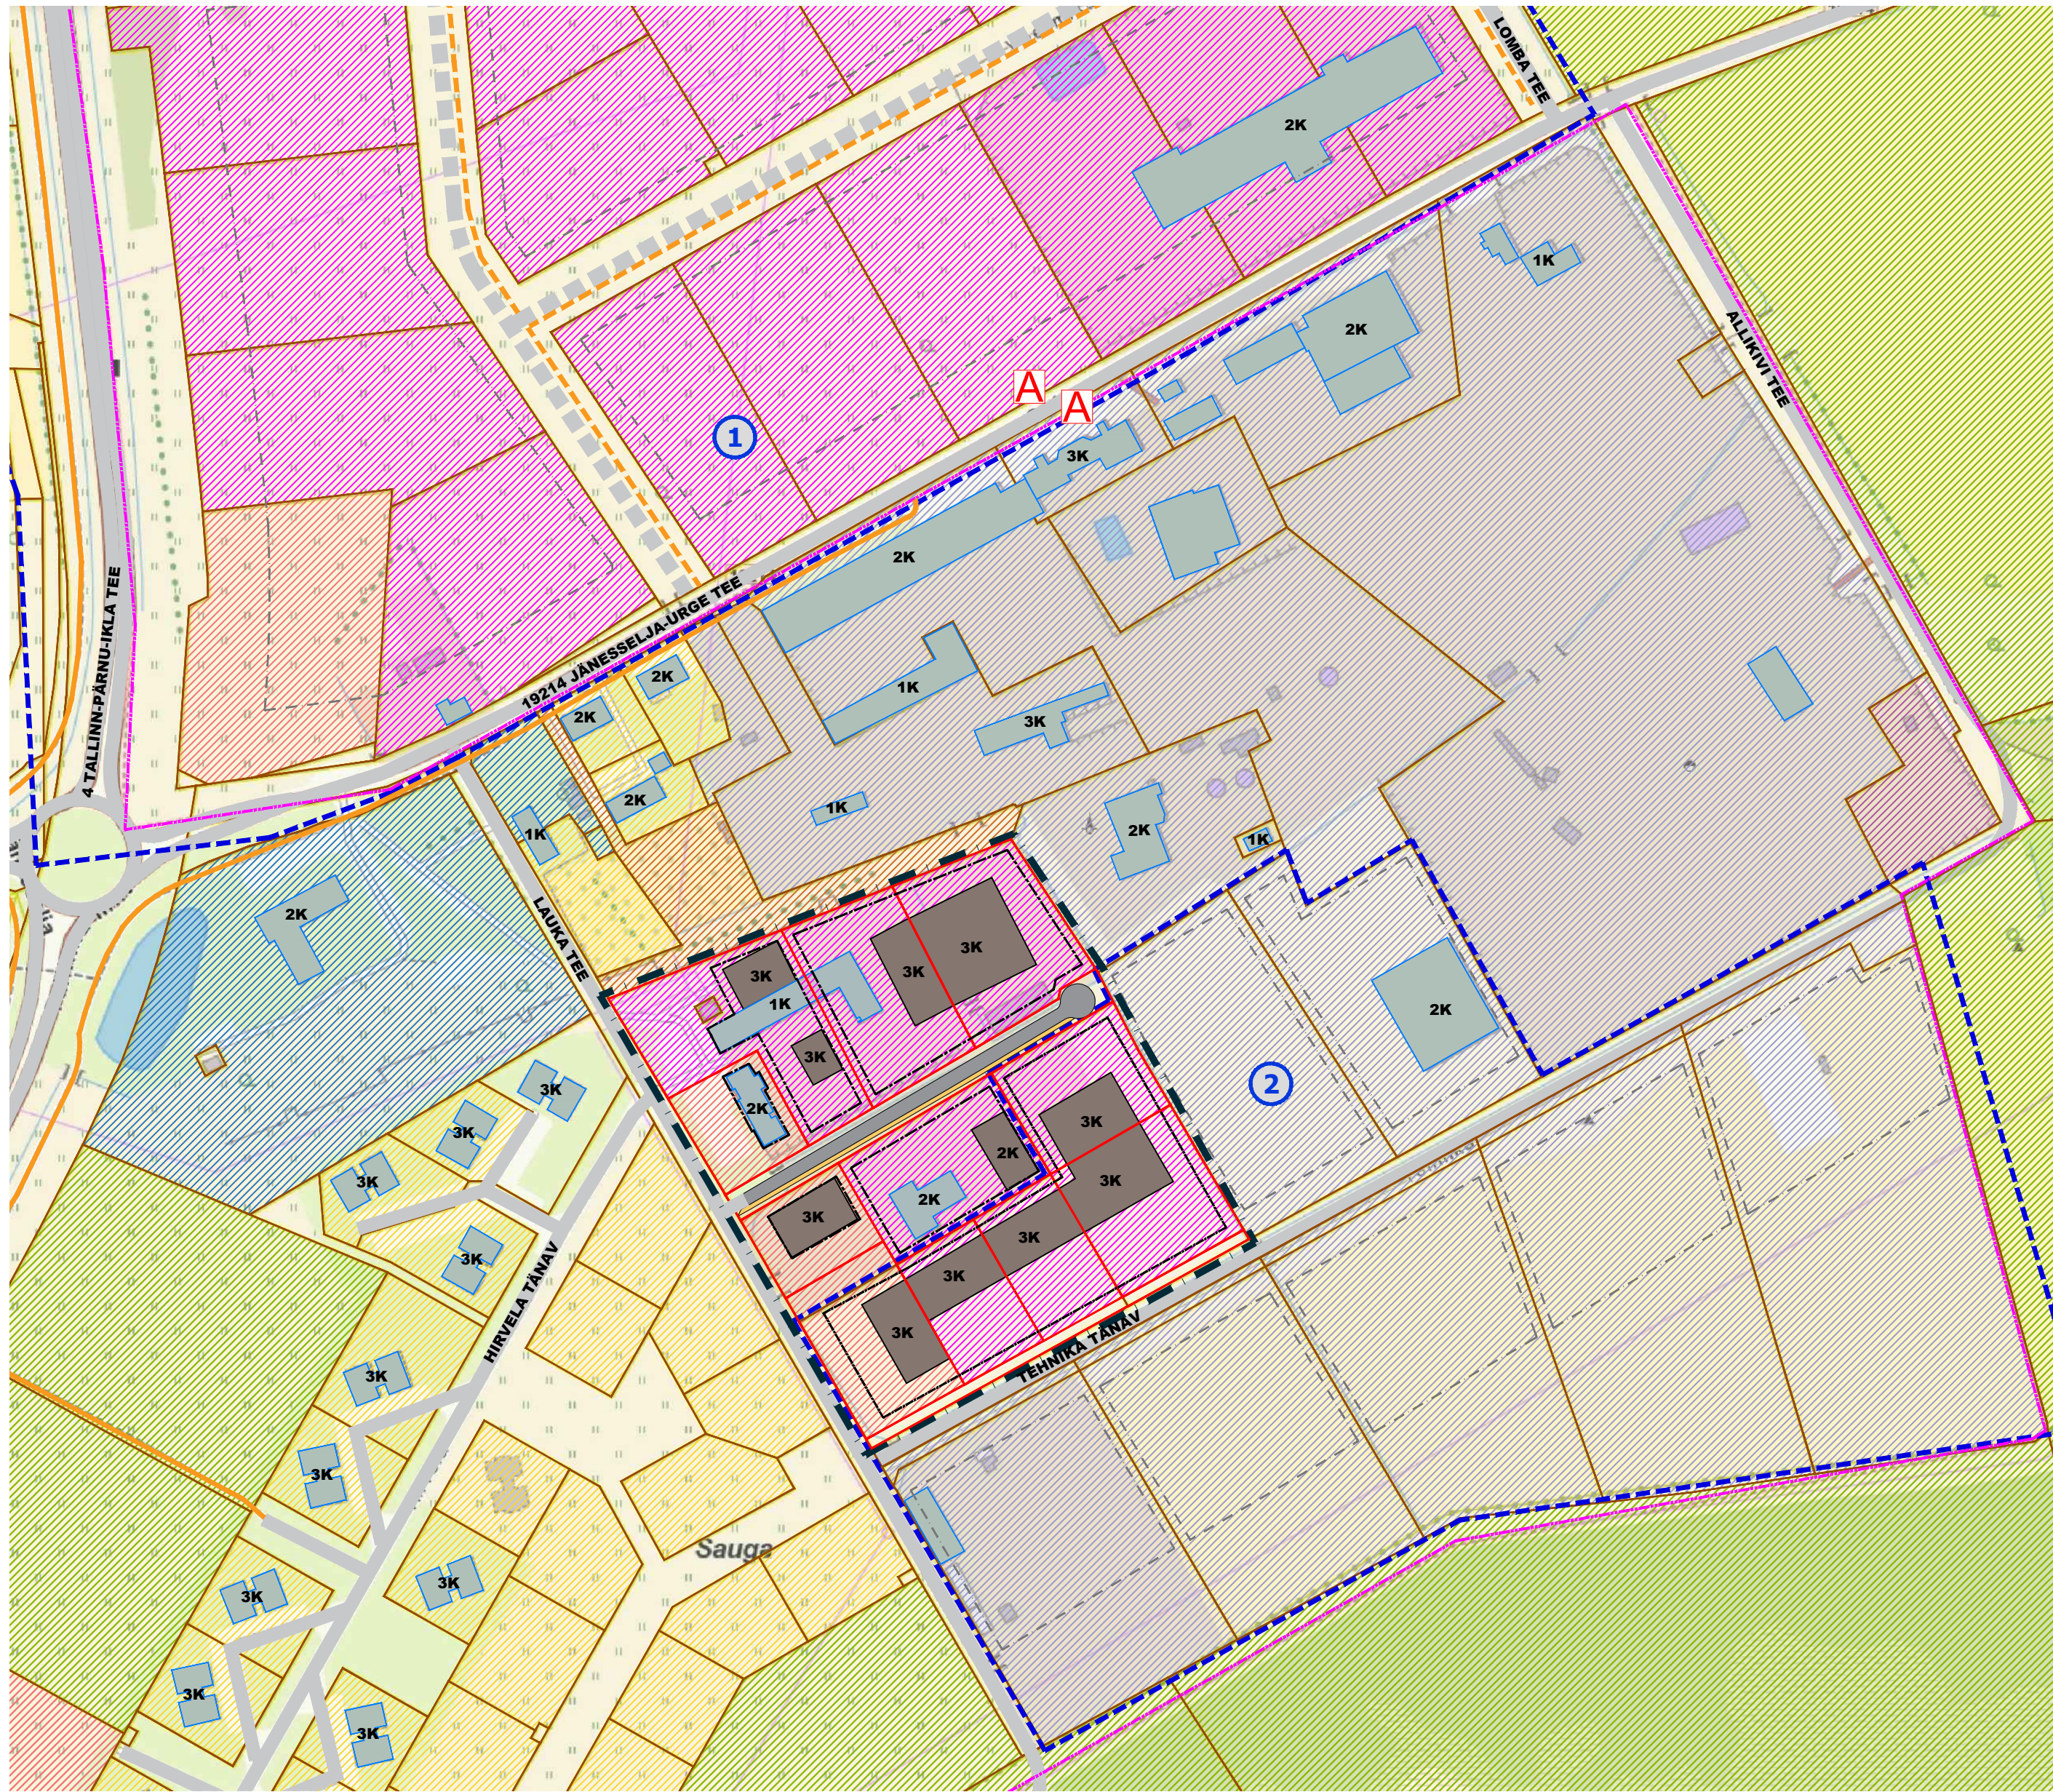


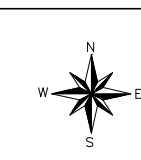

Jrk nr	DP nimetus	Staadium
1	SAUGA TEHNOLOGIA DETAILPLANEERING	KEHTESTATUD 21.01.2010 otsus nr 2
2	SAUGA ALEVIKUS ASUVA ENDISE JÄNESE KINNISTU DETAILPLANEERINGU MUUTMINE	KEHTESTATUD 20.12.2007 otsus nr 138

TINGMÄRGID

DETAILPLANEERINGU ALA PIIR


ASUSTUSÜKSUSE PIIR

OLEMASOLEVA KINNISTU PIIR


KRUNTIDE SIHTOTSTARBED

ELAMUMAA

VAADE PLANEERINGUALALE KAGUST

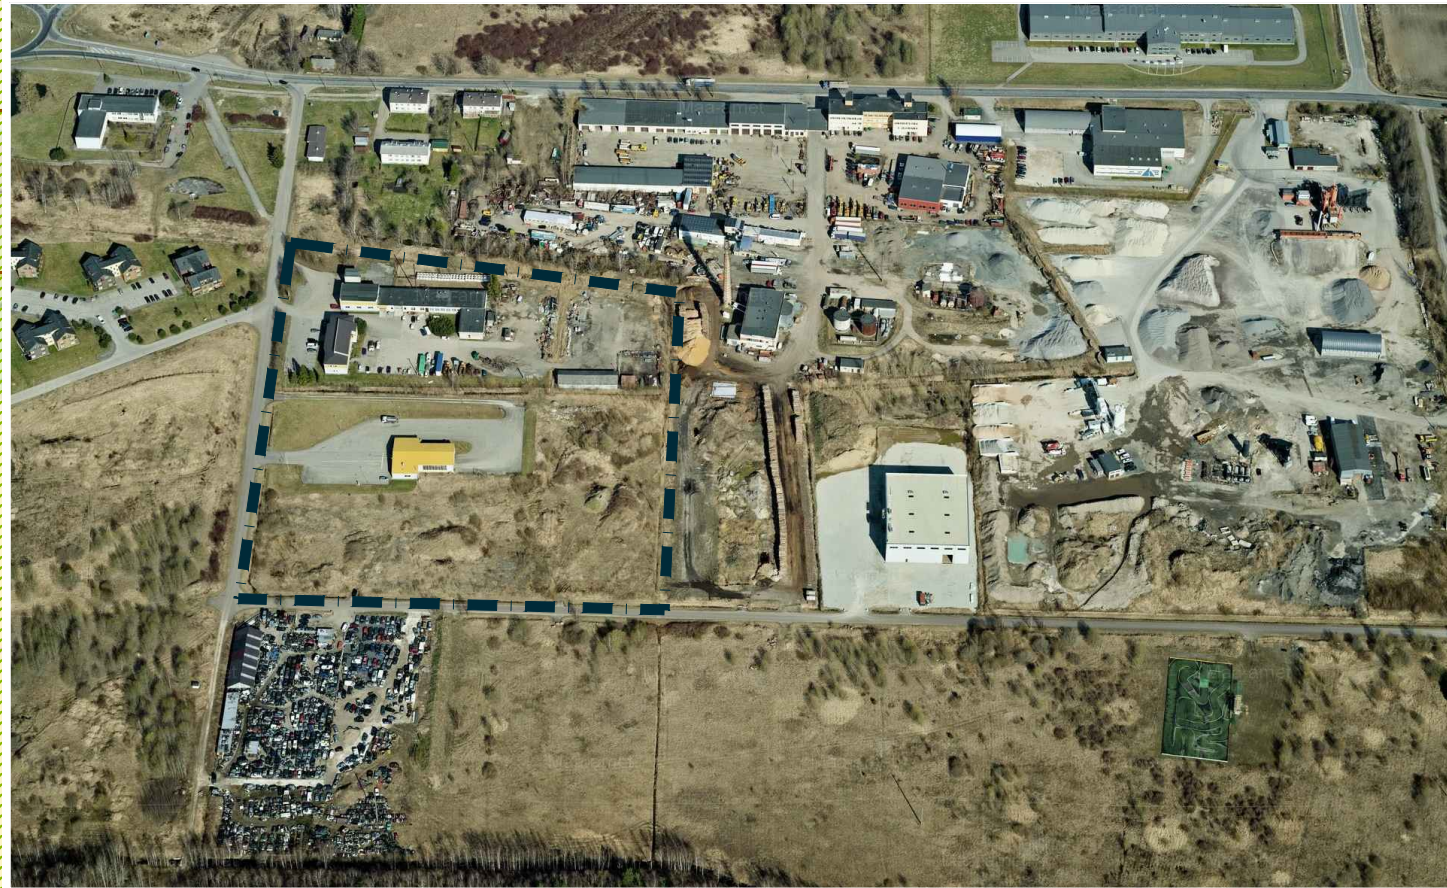

VÄLJAVÖTE SAUGA VALLA ÜLDPLANEERINGUST

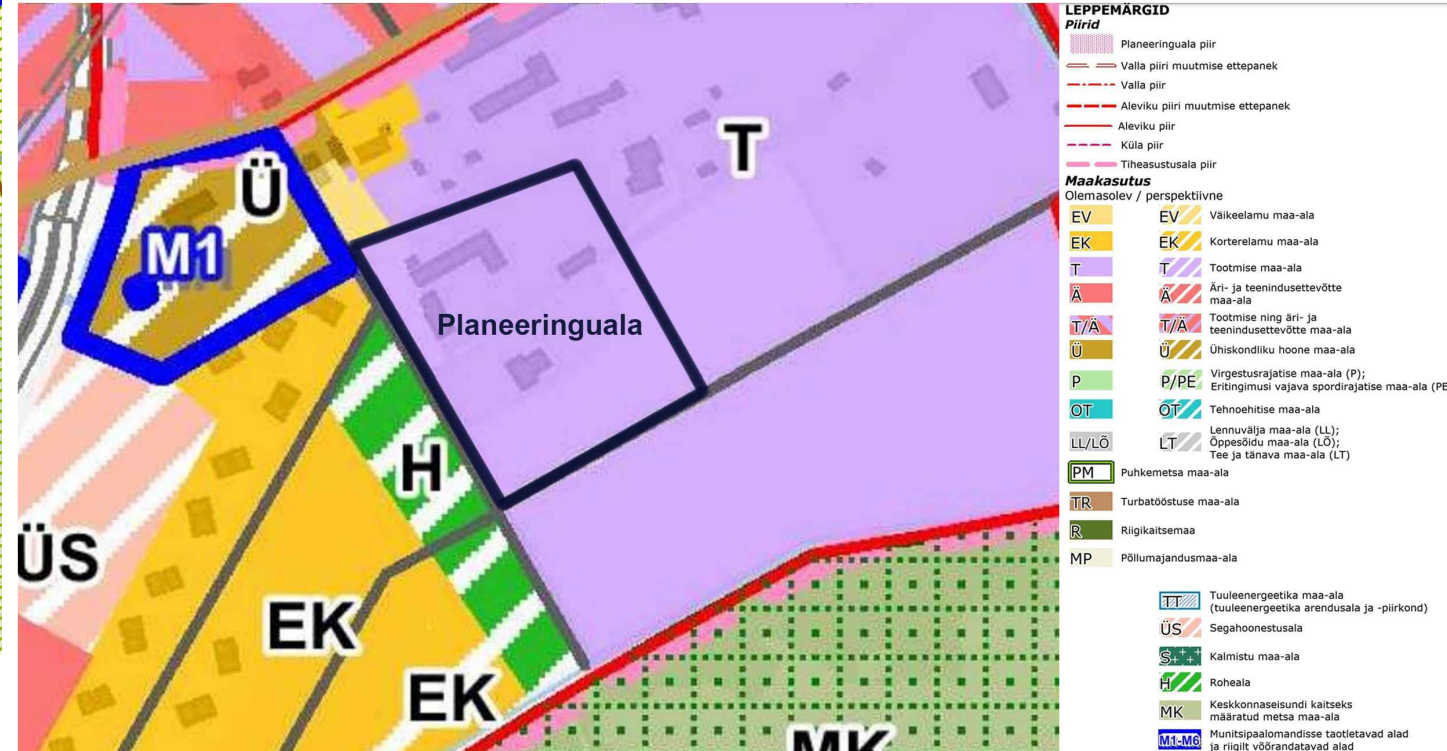

Planeeringu koostamise korraldaja
Planeerija
Arhitekt
Projekti juht
Tehnik

Tori Vallavalitsus
Optimal Projekt OÜ
I. Punger
A. Anton
K. Kuus

TORI VALD, SAUGA ALEVIK
LAUKA TEE 4 JA 6 NING TEHNICA TÄNAV
5 JA 7 KINNISTUTE DETAILPLANEERING

KONTAKTVOÖNDI ANALÜÜS

Töö nr 511
ESKIS
M 1:—
16.11.2022
AS-02