


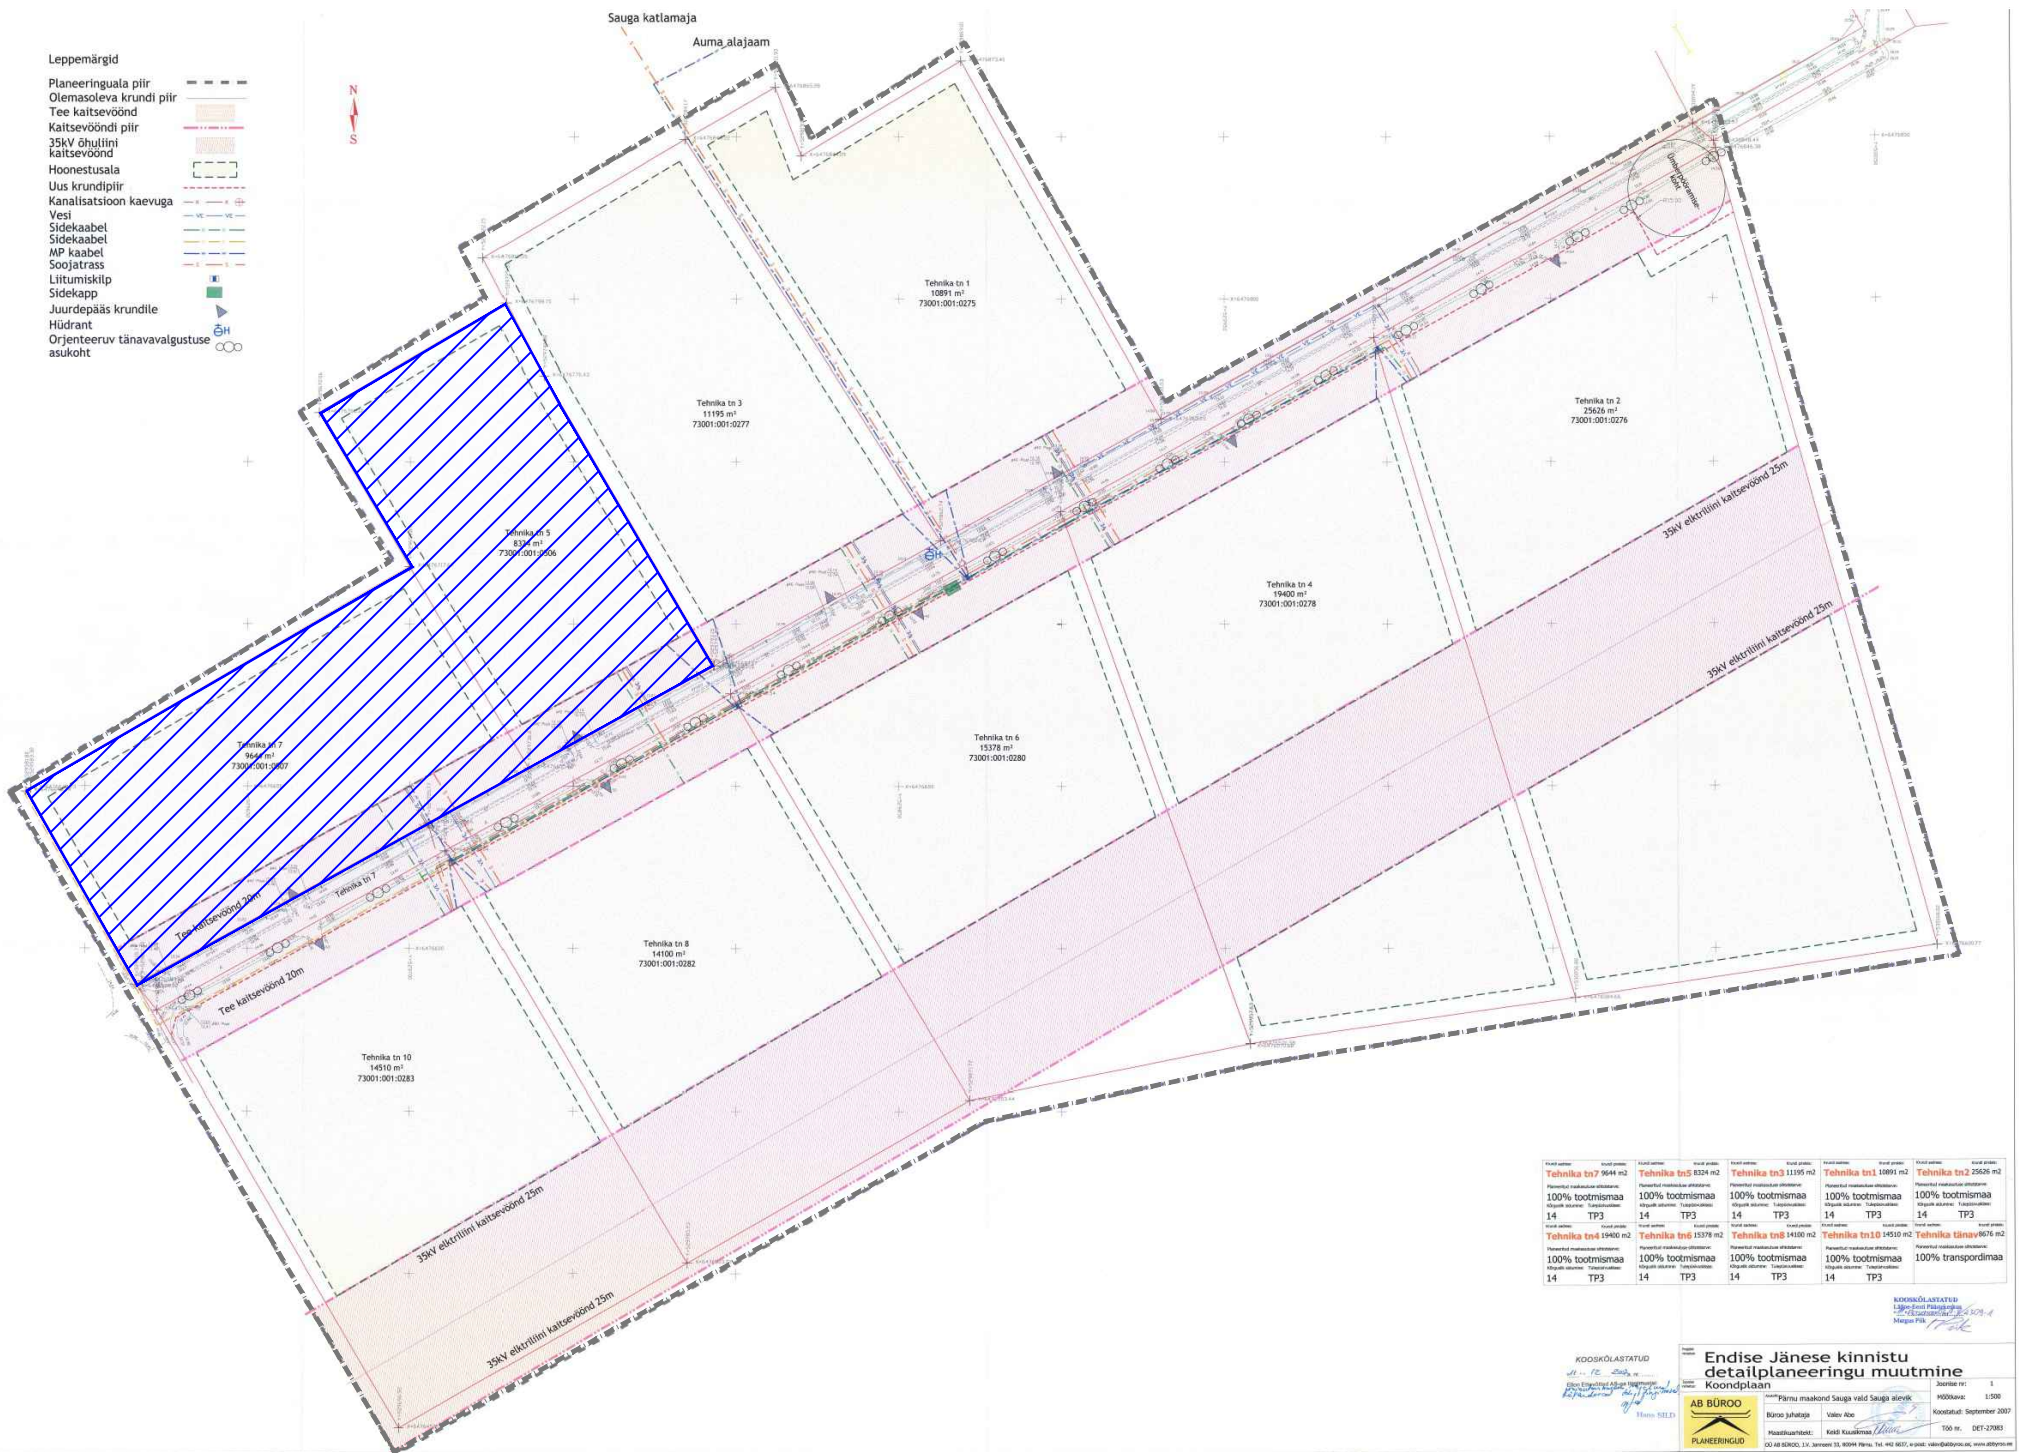

- Leppemärgid
- Planeeringuala piir
 - Olemasoleva krundi piir
 - Tee kaitsevöönd
 - Kaitsevööndi piir
 - 35kV õhuliini kaitsevöönd
 - Hoonestusala
 - Uus krundipiir
 - Kanaliseerimis kaevuga
 - Vesi
 - Sidekaabel
 - Sidekaabel
 - MP kaabel
 - Soojatrass
 - Liitumiskilp
 - Sidekapp
 - Juurdepääs krundile
 - Hüdrant
 - Orienteeruv tänavavalgustuse asukoht



Tehnika tn7 9644 m ²	Tehnika tn5 8204 m ²	Tehnika tn3 11195 m ²	Tehnika tn1 18891 m ²	Tehnika tn2 25626 m ²
100% tootmismaa	100% tootmismaa	100% tootmismaa	100% tootmismaa	100% tootmismaa
14 TP3	14 TP3	14 TP3	14 TP3	14 TP3
Tehnika tn6 19400 m ²	Tehnika tn4 15378 m ²	Tehnika tn8 14100 m ²	Tehnika tn10 14510 m ²	Tehnika tänav 4676 m ²
100% tootmismaa	100% tootmismaa	100% tootmismaa	100% tootmismaa	100% transpordimaa
14 TP3	14 TP3	14 TP3	14 TP3	14 TP3

ROOSKOLASTATUD

Endise Jänese kinnistu detailplaneeringu muutmine
Koordiplaan

AB BÜROO
Planeerijad: Riina Juhkela, Väivi Aho


Projektijuht: Kadi Kuusmaa

10.05.2023

TINGMÄRGID:



Sauga alevikus asuva endise Jänese kinnistu detailplaneeringu muutmise planeeringuala piir

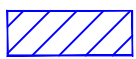

Sauga alevikus asuva endise Jänese kinnistu detailplaneeringu muutmise kehtetuks muutuv osa



Planeeringu koostamise korraldaja: Tori Vallavalitsus

Planeerija: Optimal Projekt OÜ

Arhitekt: I. Pungar

Projektijuht: A. Anton

Tehnik: K. Kuus

TORI VALD, SAUGA ALEVIK
LAUKA TEE 4 JA 6 NING TEHNICA TÄNAV 5
JA 7 KINNISTUTE DETAILPLANEERING

SAUGA ALEVIKUS ASUVA ENDISE JÄNESE KINNISTU
DETAILPLANEERINGU MUUTMINE KEHTETUKS MUUTUVA ALA
JOOIS

Töö nr 511
DP
M 1:~
10.05.2023
AS-06