


TINGMÄRGID

- ③ Eksplikatsiooni number
- Planeeritava krundi piir

EKSPLIKATSIOON

- 1. Planeeritav üksikelamu krunt
- 2. Olemasolev rippsild

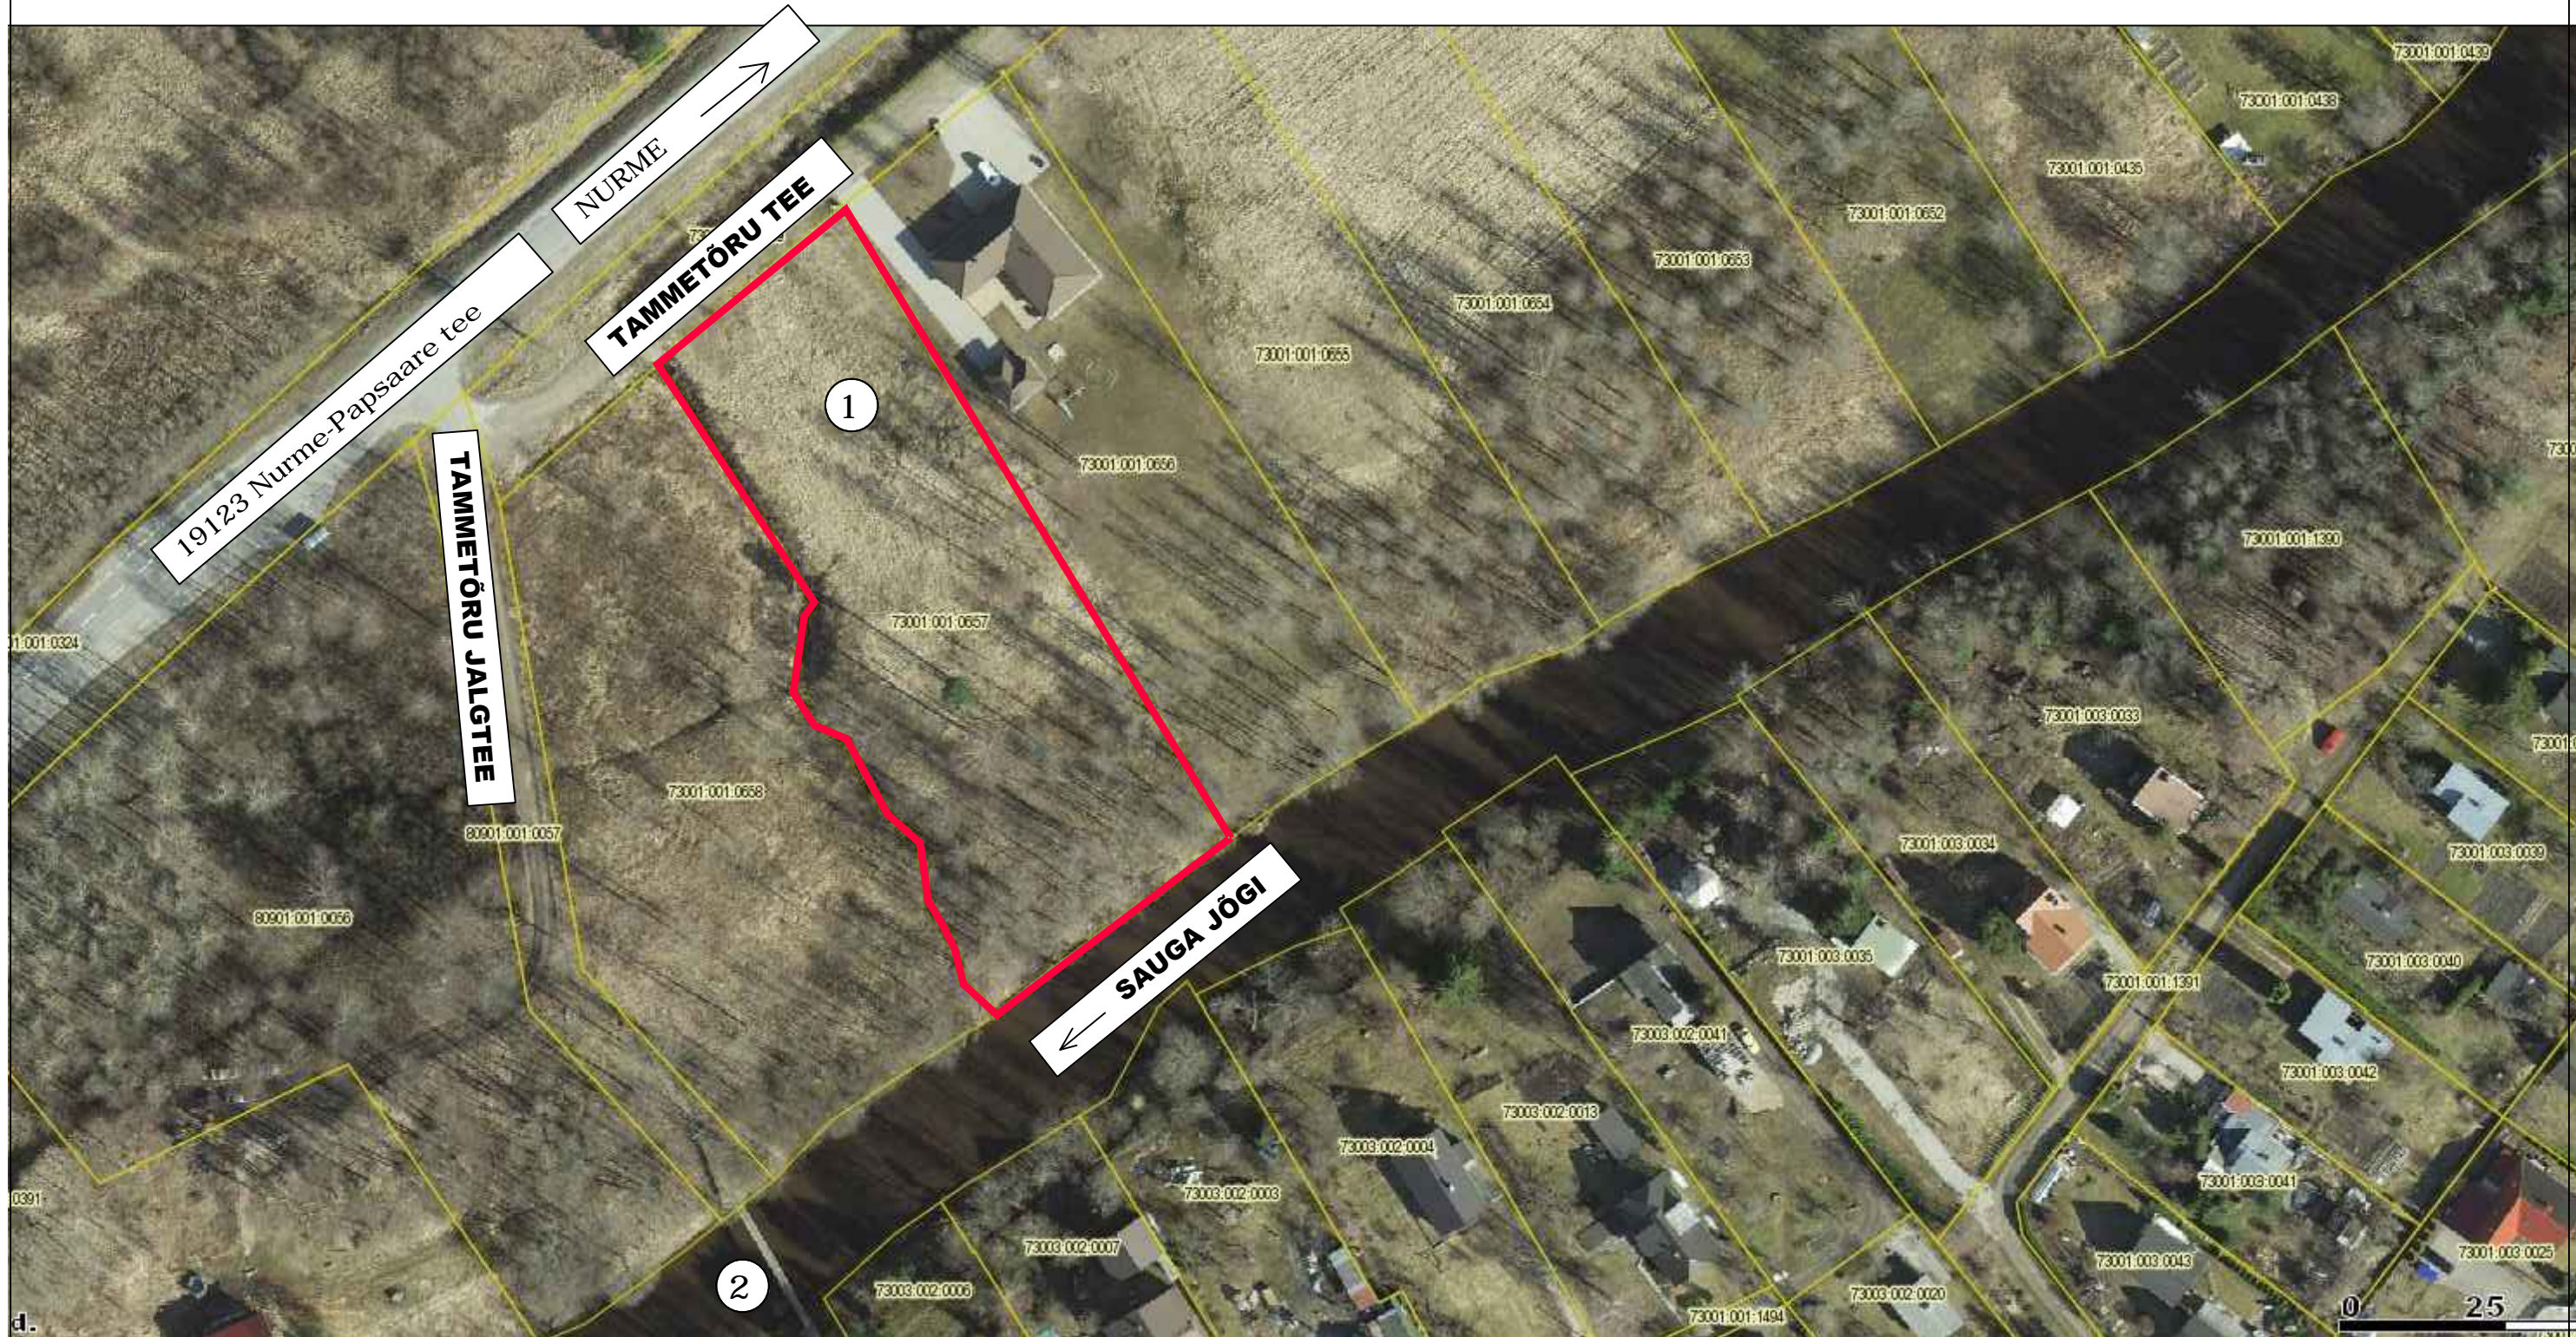

HENRI PROJEKT

Suur-Jõe tn 60 Pärnu 800424 Eesti
MTR. reg. nr. EP10468810-0001

Telefon 5341 5519
projekt@henriprojekt.ee

Arhitekt			Pärnu maakond, Tori vald, Nurme küla	TÖÖ	799-19
EAL	R. Raie		Tammetõru tee 12		
		09.05.2019	Kinnistu detailplaneering	Joonis	DP-0
Tehniline			SITUATSIOONI SKEEM	Mõõt	1:1000
teostus	I. Selgal				