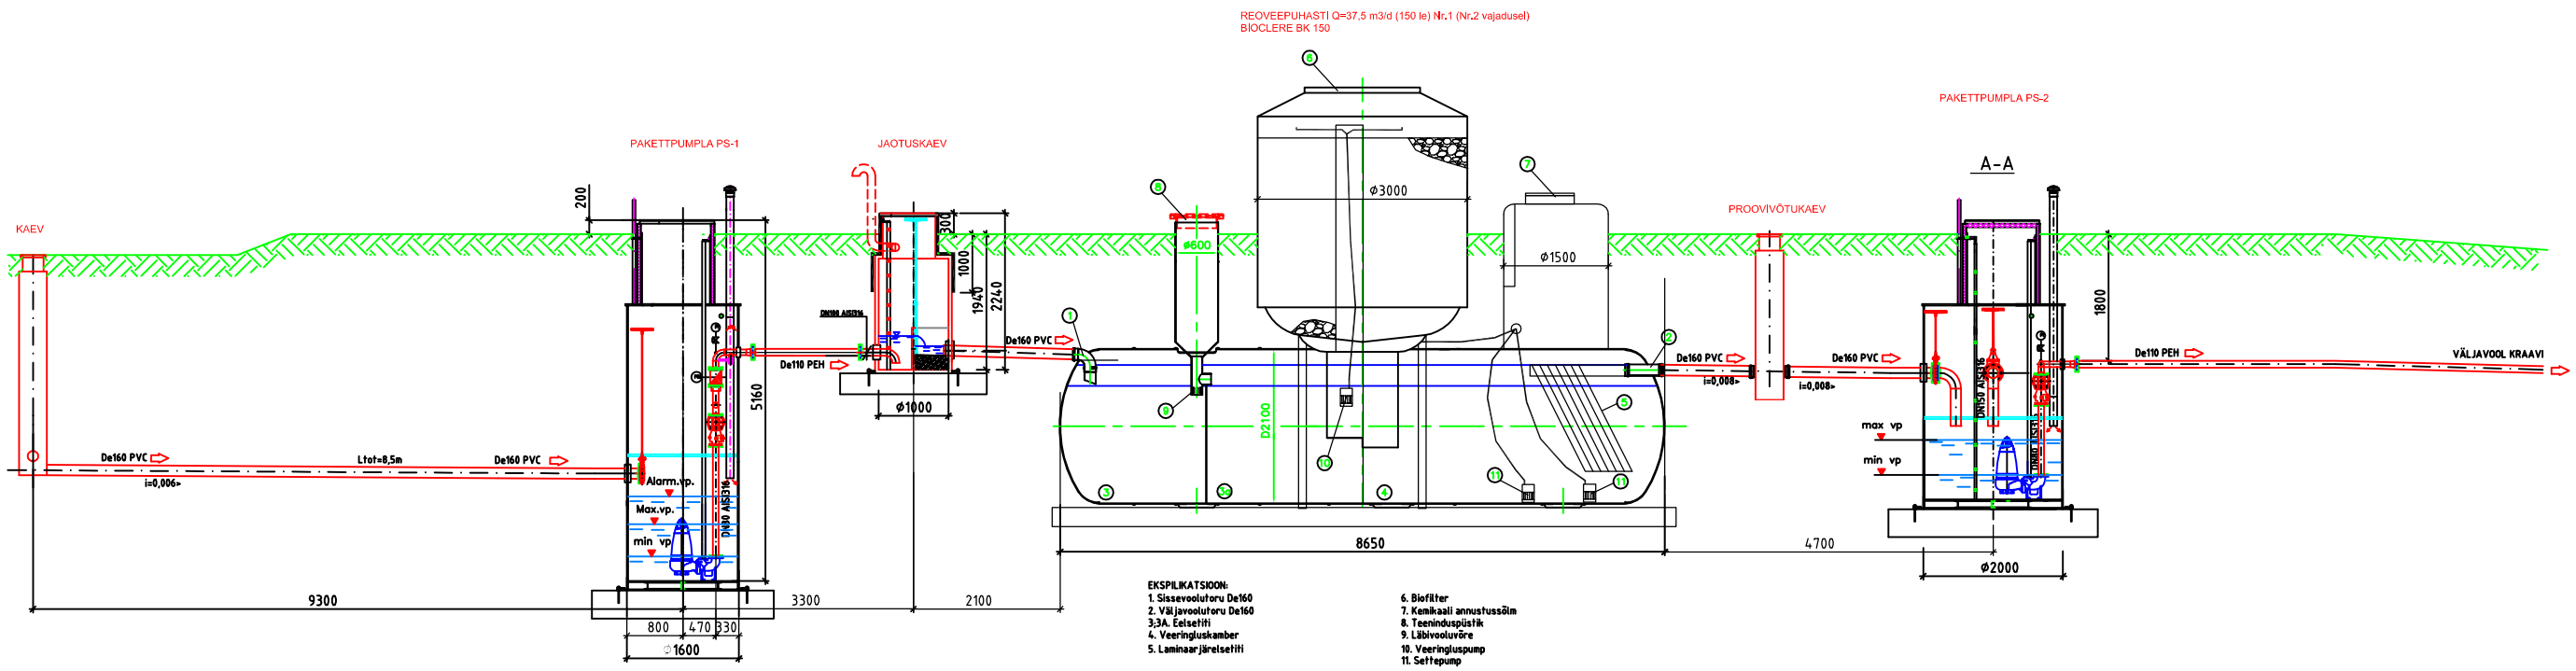

EKSPLIKATSIOON:

1. Sissevoolutoru De160
2. Väljavoolutoru De160
3;3A. Eelsetiti
4. Veeringluskamber
5. Laminaarjärelsetiti
6. Biofilter
7. Kemikaali annustussõlm
8. Teeninduspüstik
9. Läbivooluvõre
10. Veeringluspump
11. Settepump

1										
MUUDATUS	MUUDATUSE KIRJELDUS								TEOSTAS	KUUPÄEV
TÖÖ NR	STAADIUM	OBJEKT NR	PROJEKTIOSA - JOONISE NR	MUUDATUS	MÕÕTKAVA	PROJEKTIJUHT	Sirje Seemendi			
10210-T38	EP	00	T-011		1:50	OSAK. JUHATAJA	Toomas Kärmik			
TELLIJA	ERKAS Valduse OÜ					KONTROLLIJA				
TÖÖ NIMETUS	Tori vald, Taali küla ÜVK süsteem					PROJEKTEERIJA	Olev Hinn			04.10.2010
JOONISE NIMETUS	Taali küla reoveepuhasti pikiprofiil, variant A					FAIL	10210-T38-T-011_A.DWG			

SWECO Projekt AS
Sõpruse pst 145, 13417 Tallinn
Tel +372 674 4000 Faks +372 674 4001
e-post sweco@sweco.ee
SWECO PROJEKT

6. oktoober 2010 a. 15:23:34