HEITVEE PUMPLA

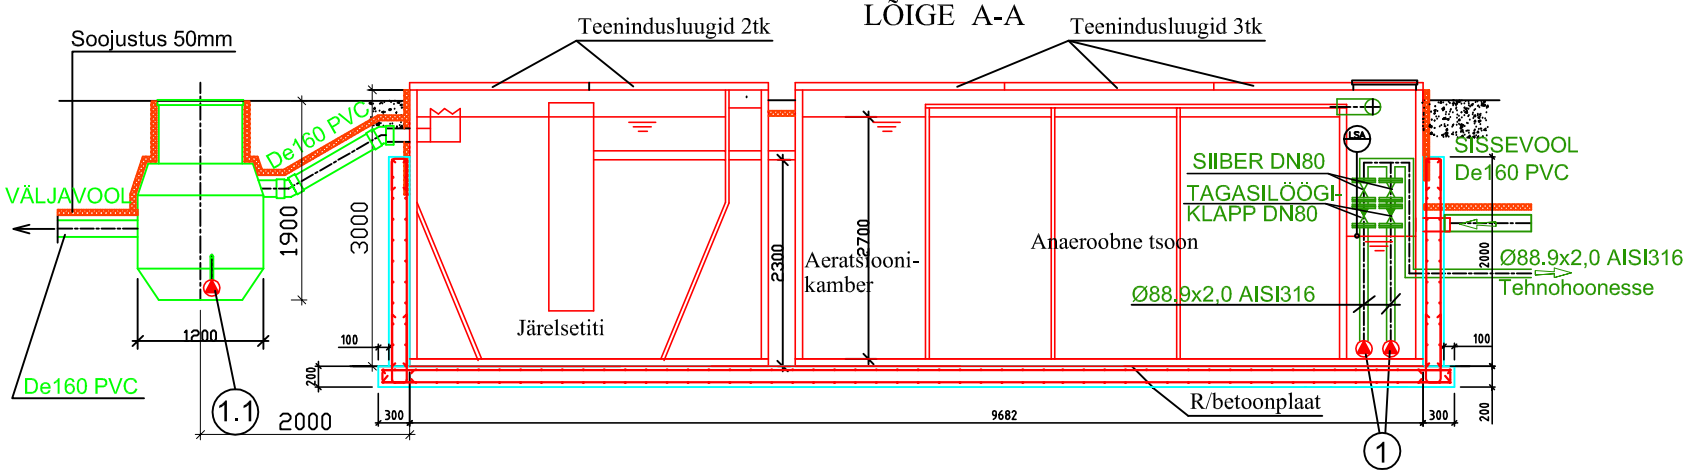

REOVEEPUHASTI AS-ANAcomb 200
LÕIGE A-A

VÕRE- JA PUHURITEHOONE
LÕIGE B-B

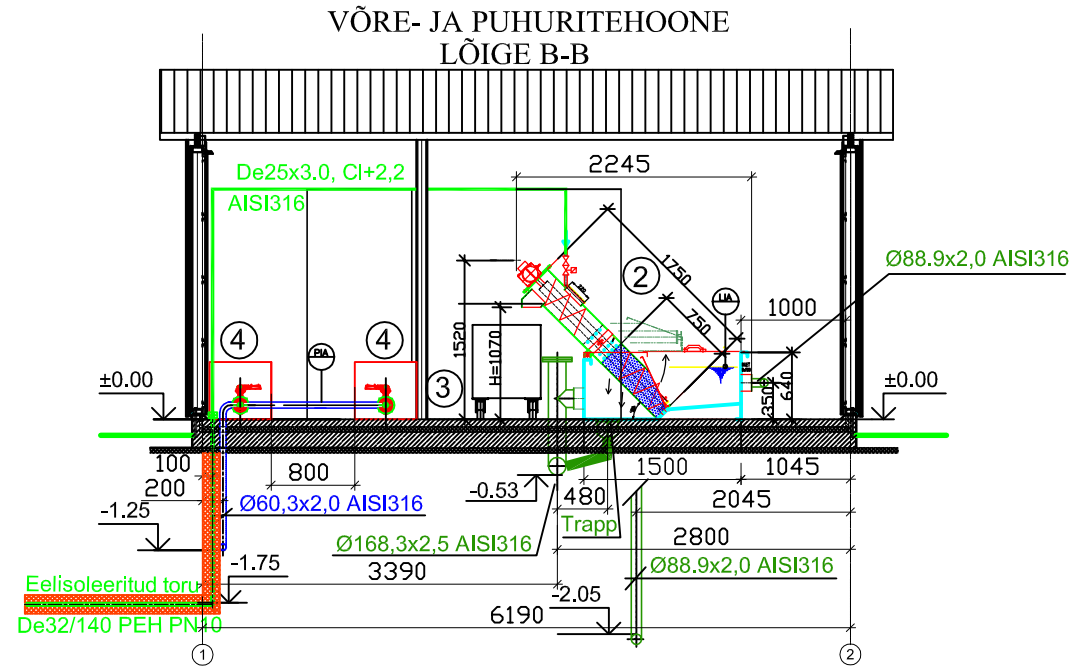

KÜLGVAADE

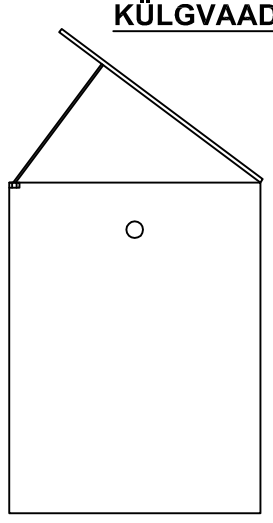

VÕRE- JA PUHURITEHOONE
PLAAN

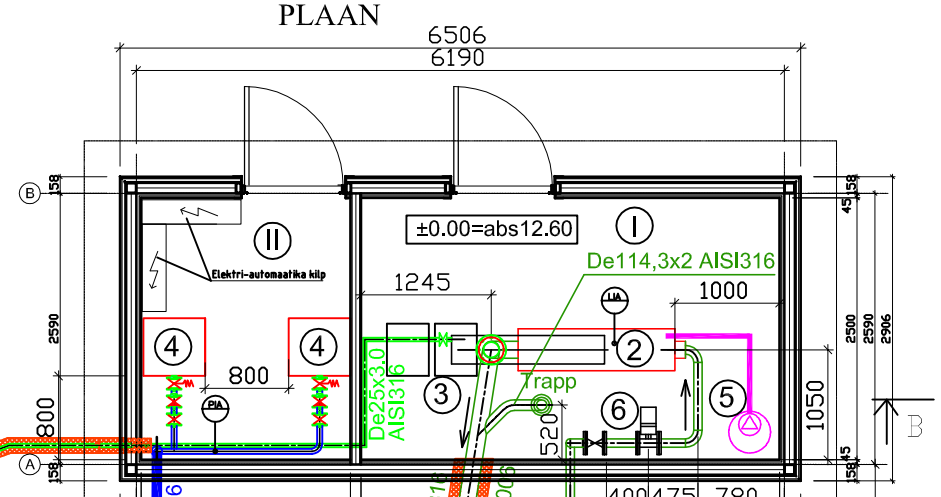

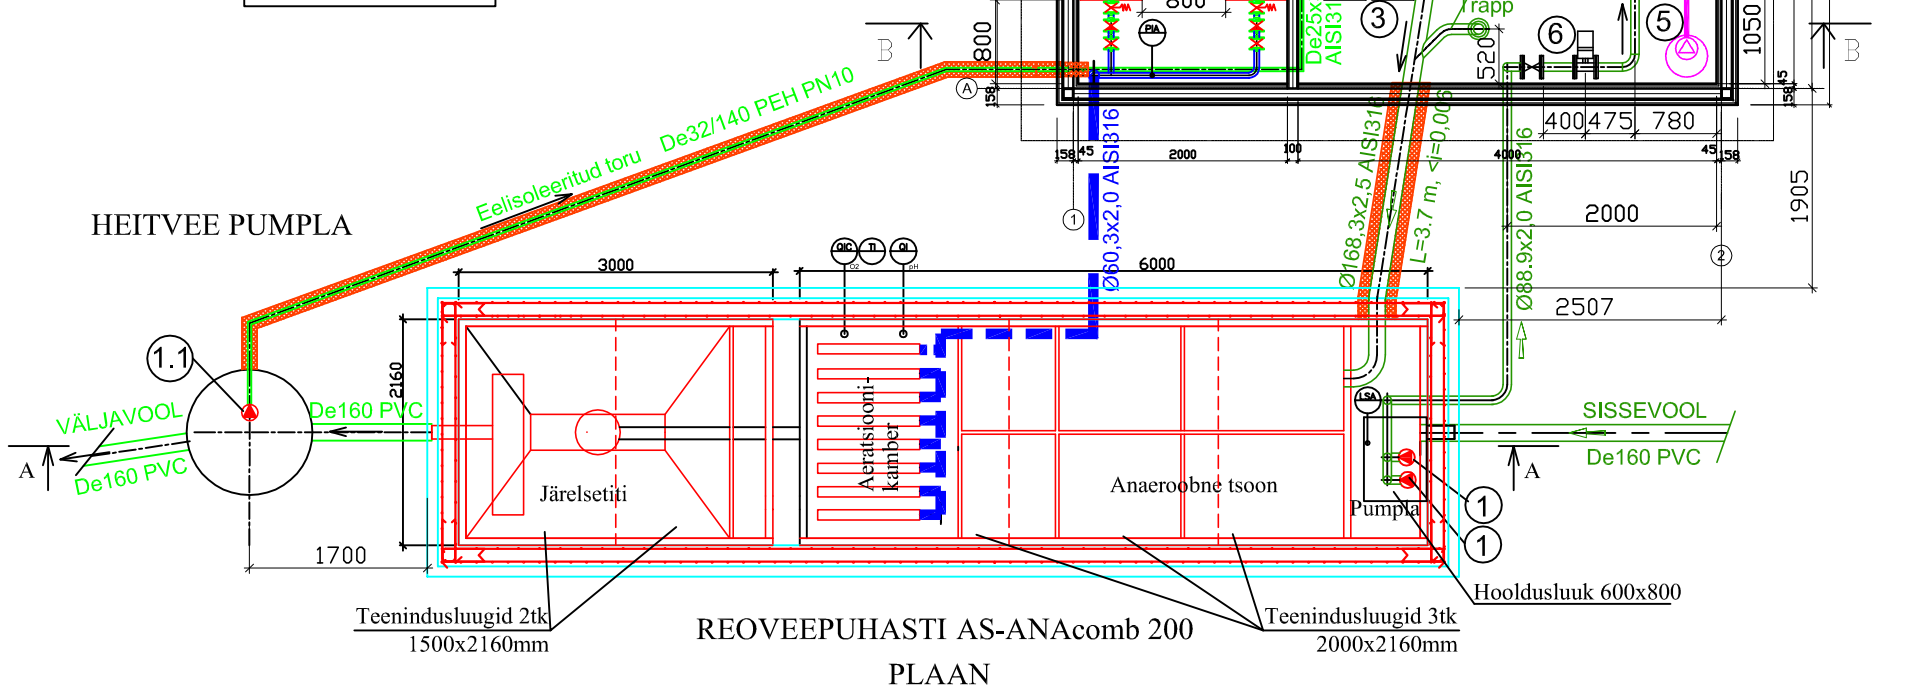

REOVEEPUHASTI AS-ANAcomb 200
PLAAN

RUUMIDE EKSPLIKATSIOON

I. VÕRE-PRESSIRUUM
II. PUHURITE RUUM

SEADMETE EKSPLIKATSIOON

1. REOVEE SUKELPUMP 2 tk. (SEADMEGA KOMPLEKTIS)
1.1 VÕRE PESUVEEPUMP
2. VÕRE- PRESS
3. PRAHI KONTEINER
4. PUHURID (SEADMEGA KOMPLEKTIS)
5. KEMIKAALI DOSEERIMISPAAK KOOS PUMBAGA
6. VOOLUHULGA ARVESTI

TINGMÄRGID

- PROJEKTEERITUD KANALISATSIOONITORU
- SOOJUSTATUD KANALISATSIOONOTORU
- PROJEKTEERITUD SURUÕHUTORU
- PROJEKTEERITUD KEMIKAALITORU
- PROJEKTEERITUD HEITVEESURVETORU
- PROJEKTEERITUD ISEVOOLNE HEITVEETORU
- SULGARMATUUR
- TAGASILÖÖGIKLAPP
- INDUKTSIOONKULUMÖÖTJA
- PUMP

MÄRKUSED:

1. EHITUSKONSTRUKTSIOONID VASTAVALT PROJEKTI EK-OSALE
2. TORUSTIKE ÜHENDUSED TEOSTADA VASTAVALT TARNITAVALE SEADMELE

1									
MUUDATUS	MUUDATUSE KIRJELDUS							TEOSTAS	KUUPÄEV
TÖÖ NR	STAADIUM	OBJEKTI NR	PROJEKTI OSA - JOONISE NR	MUUDATUS	MÕÕTKAVA	PROJEKTIJUHT	Sirje Seemendi		
10210-T38	EP	00	T-011		1:50	OSAK. JUHATAJA	Toomas Kärmik		
TELLIJA	ERKAS Valduse OÜ					KONTROLLIJA			
						PROJEKTEERIJA	Olev Hinn		05.10.2010
TÖÖ NIMETUS	Tori vald, Taali küla ÜVK süsteem					FAIL	10210-T38-T-011_B.DWG		
JOONISE NIMETUS	TAALI REOVEEPUHASTI PLAAN JA LÕIKED, VARIANT B					SWECO Projekt AS Sõpruse pst 145, 13417 Tallinn Tel +372 674 4000 Faks +372 674 4001 e-post sweco@sweco ee SWECO PROJEKT			

25. märts 2008 a. 13:50:31