
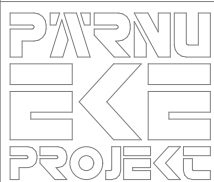


Sidelahendus joonisel
perspektiivne,
planeeringulahenduses side
lahendatud õhu kaudu.

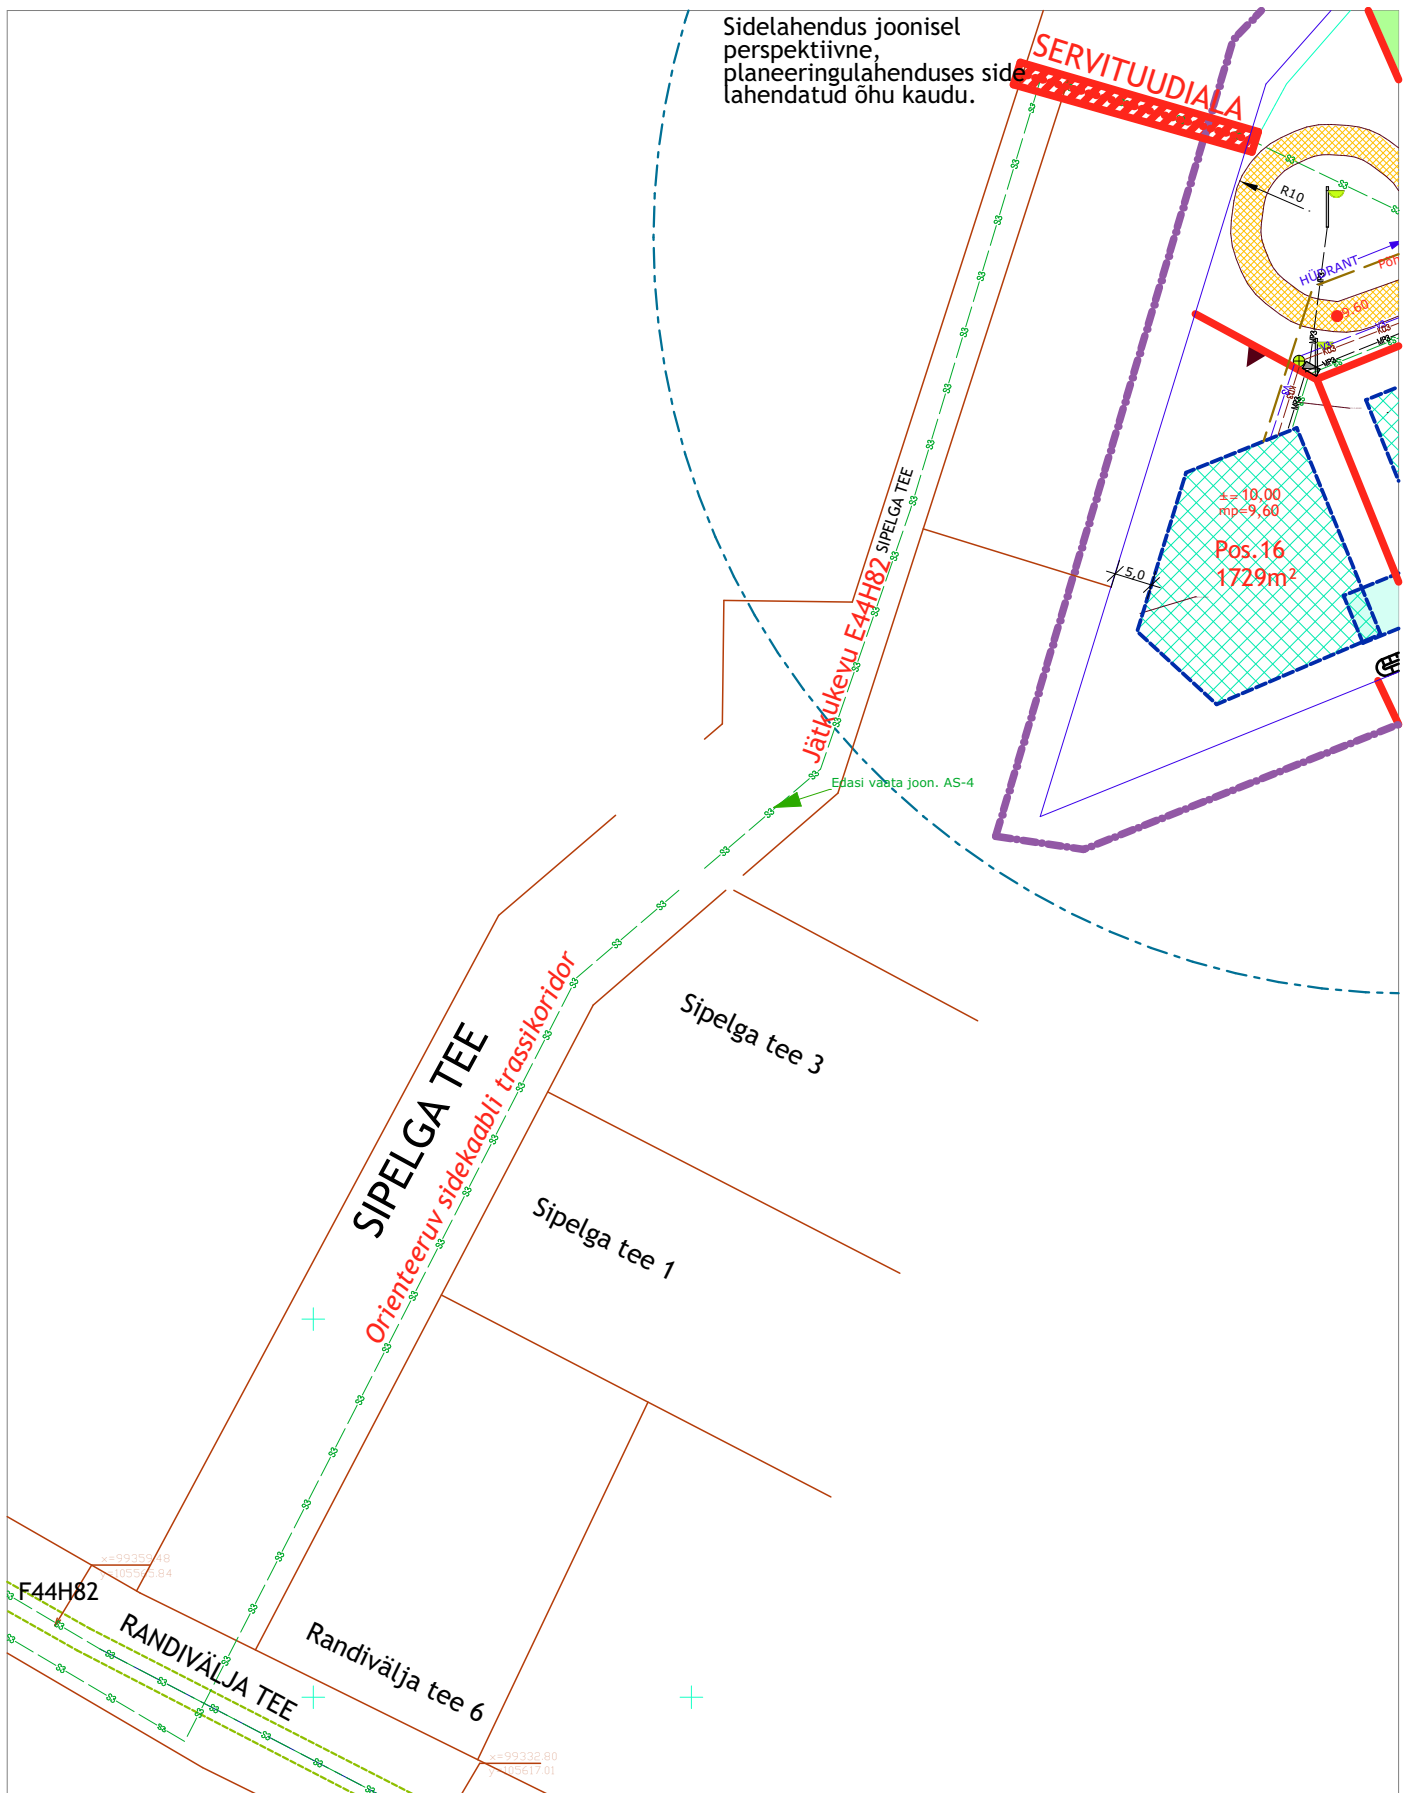

TELLIJAL Tori Vallavalitsus		OBJEKTI NIMETUS SOOVIKUSALU KINNISTU DETAILPLANEERING Tammiste küla, Tori vald		
PROJEKTIJUHT	K. TIIGISOON	JONISE NIMI SIDETRASSI LIITUMISJONIS		
ARHITEKT	K. TIIGISOON			
MUUDATUS		1:1000		

KUUPÄEV juuni 2019	TÖÖ NR. 17088	STAADIUM DP	ERIALA - JOONISE NR. AS-4	MUUDATUS M0
AIA TN 6 PÄRNU ESTONIA +372 44 59 810 WWW.EKEPROJEKT.EE MTR EP 10052624 - 0001		J:\2017\17088 Soovikusalu DP\ArchiCAD\17088_Soovikusalu 2019-05.pln		18.06.2019 11:56