


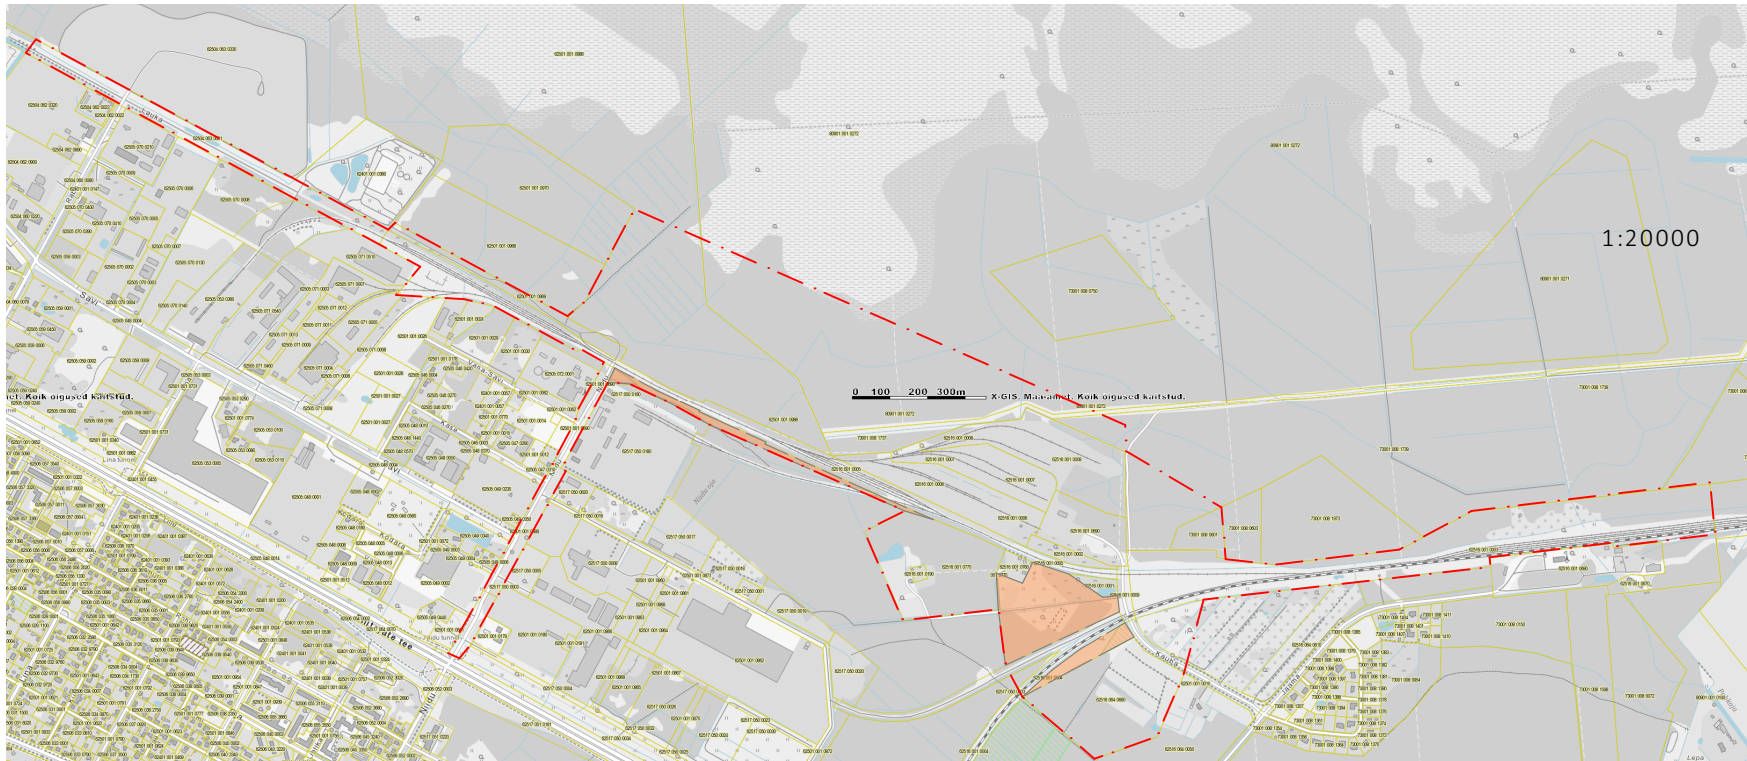

--- detailplaneeringu ala piir
planeeringuala suurus kokku ca 128ha

osaliselt kaasatav reformimata riigimaa

NB: planeeringu käigus võib kaalukal põhjusel vajadusel planeeringuala laiendada, nt logistilise funktsioneerimise, tunneli/silla ruumivajaduse vms tõttu

Projekt

Pärnu kaubajaama ja hoolduskeskuse detailplaneeringu alusdokumentide koostamine

Joonise nimetus

Detailplaneeringu ala skeem

Planeerija			Skepast&Puhkim OÜ Laki 34 12915 Tallinn EESTI Tel. +372 664 5808 Faks. +372 664 5818 info@skpk.ee	Tellija OÜ Rail Baltic Estonia 12734109 Endla 16 10142 Tallinn		Tel. Faks.
SKEPASTPUHKIM						
Projekti juht	Ivan Gavrilov		Staadium Eskiis	Mõõtkava 1:20000	Projekti nr 2020_0012	
Planeerija	Ivan Gavrilov					
Planeerija			Kuupäev 13.03.2020		Joonise nr DP-02	
Planeerija						