


Tori valla Tori piirkonna ühisveevärgi ja -kanalisatsiooni arendamise kava aastateks 2015 - 2032

1:5 000

Tori alevik

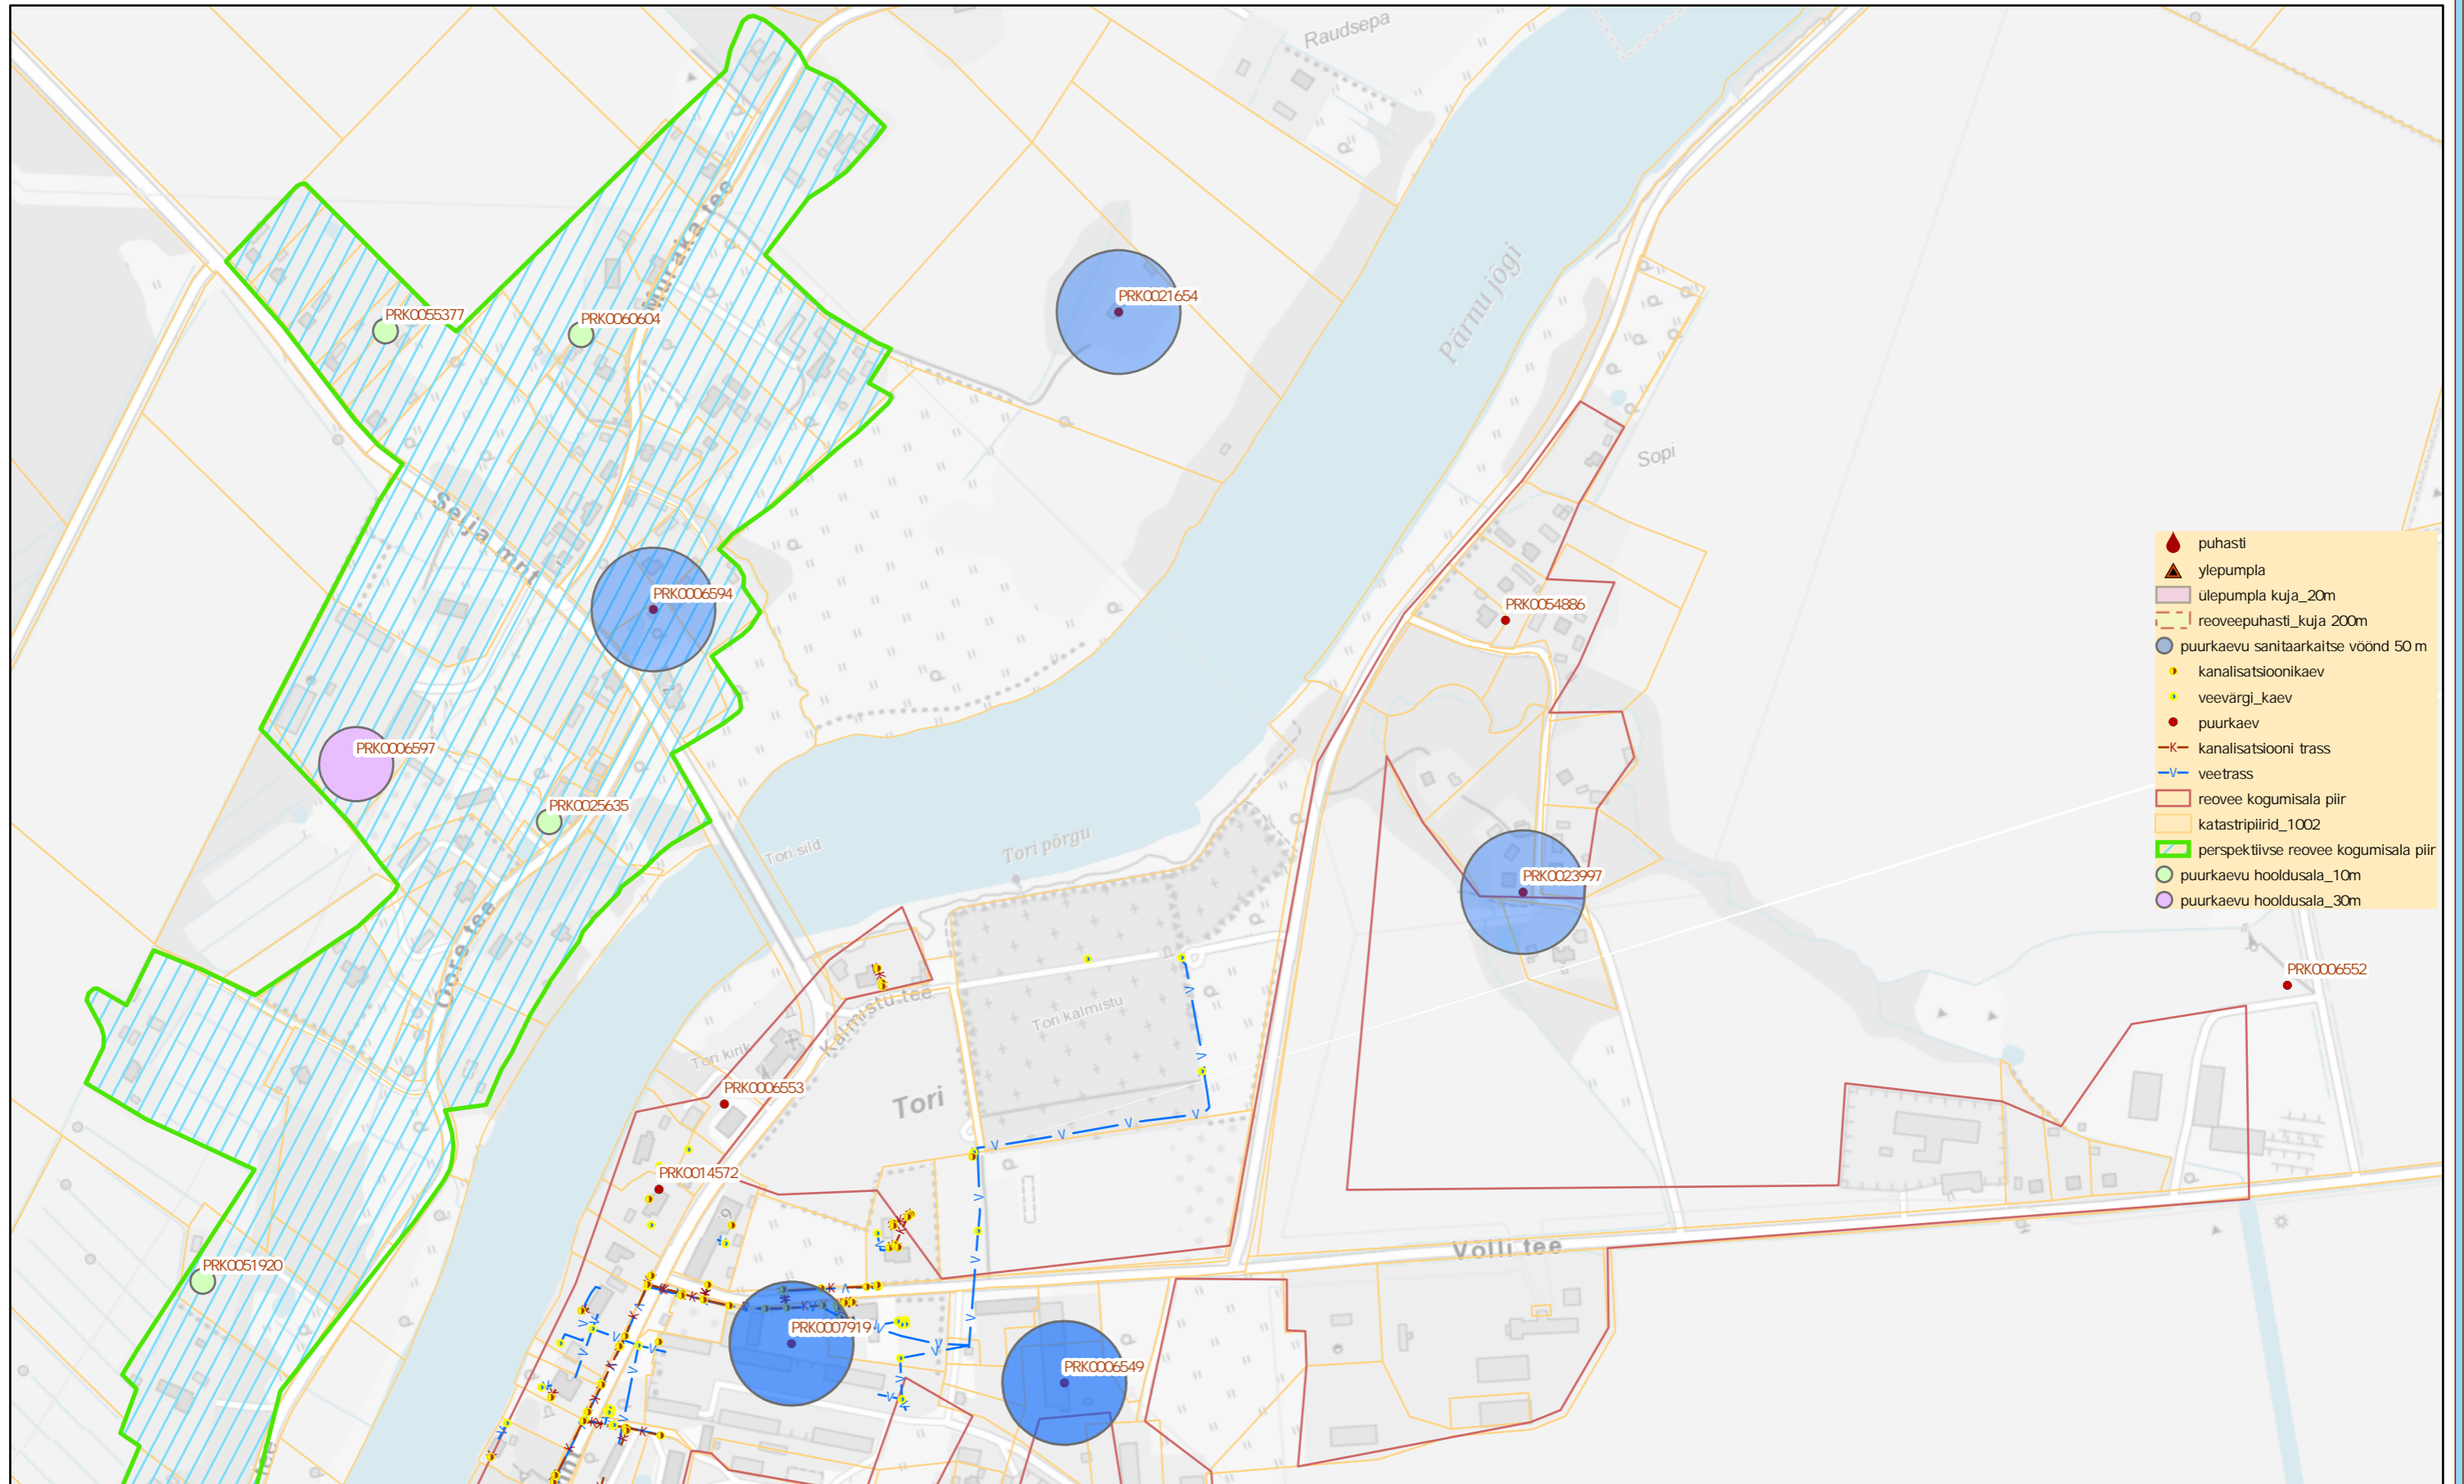

- puhasti
- ▲ ylepumpla
- ülepumpla kuja_20m
- reoveepuhasti_kuja 200m
- puurkaevu sanitaarkaitse vöönd 50 m
- kanalisatsioonikaev
- veevärgi_kaev
- puurkaev
- K— kanalisatsiooni trass
- V— veetrass
- reovee kogumisala piir
- katastripiirid_1002
- perspektiivse reovee kogumisala piir
- puurkaevu hooldusala_10m
- puurkaevu hooldusala_30m