


Kellukese tee 2 ja Kellukese tee 4 kinnistute detailplaneering

PLANEERINGUALA KONTAKTVÖÖNDI FUNKTSIONAALSED SEOSSED

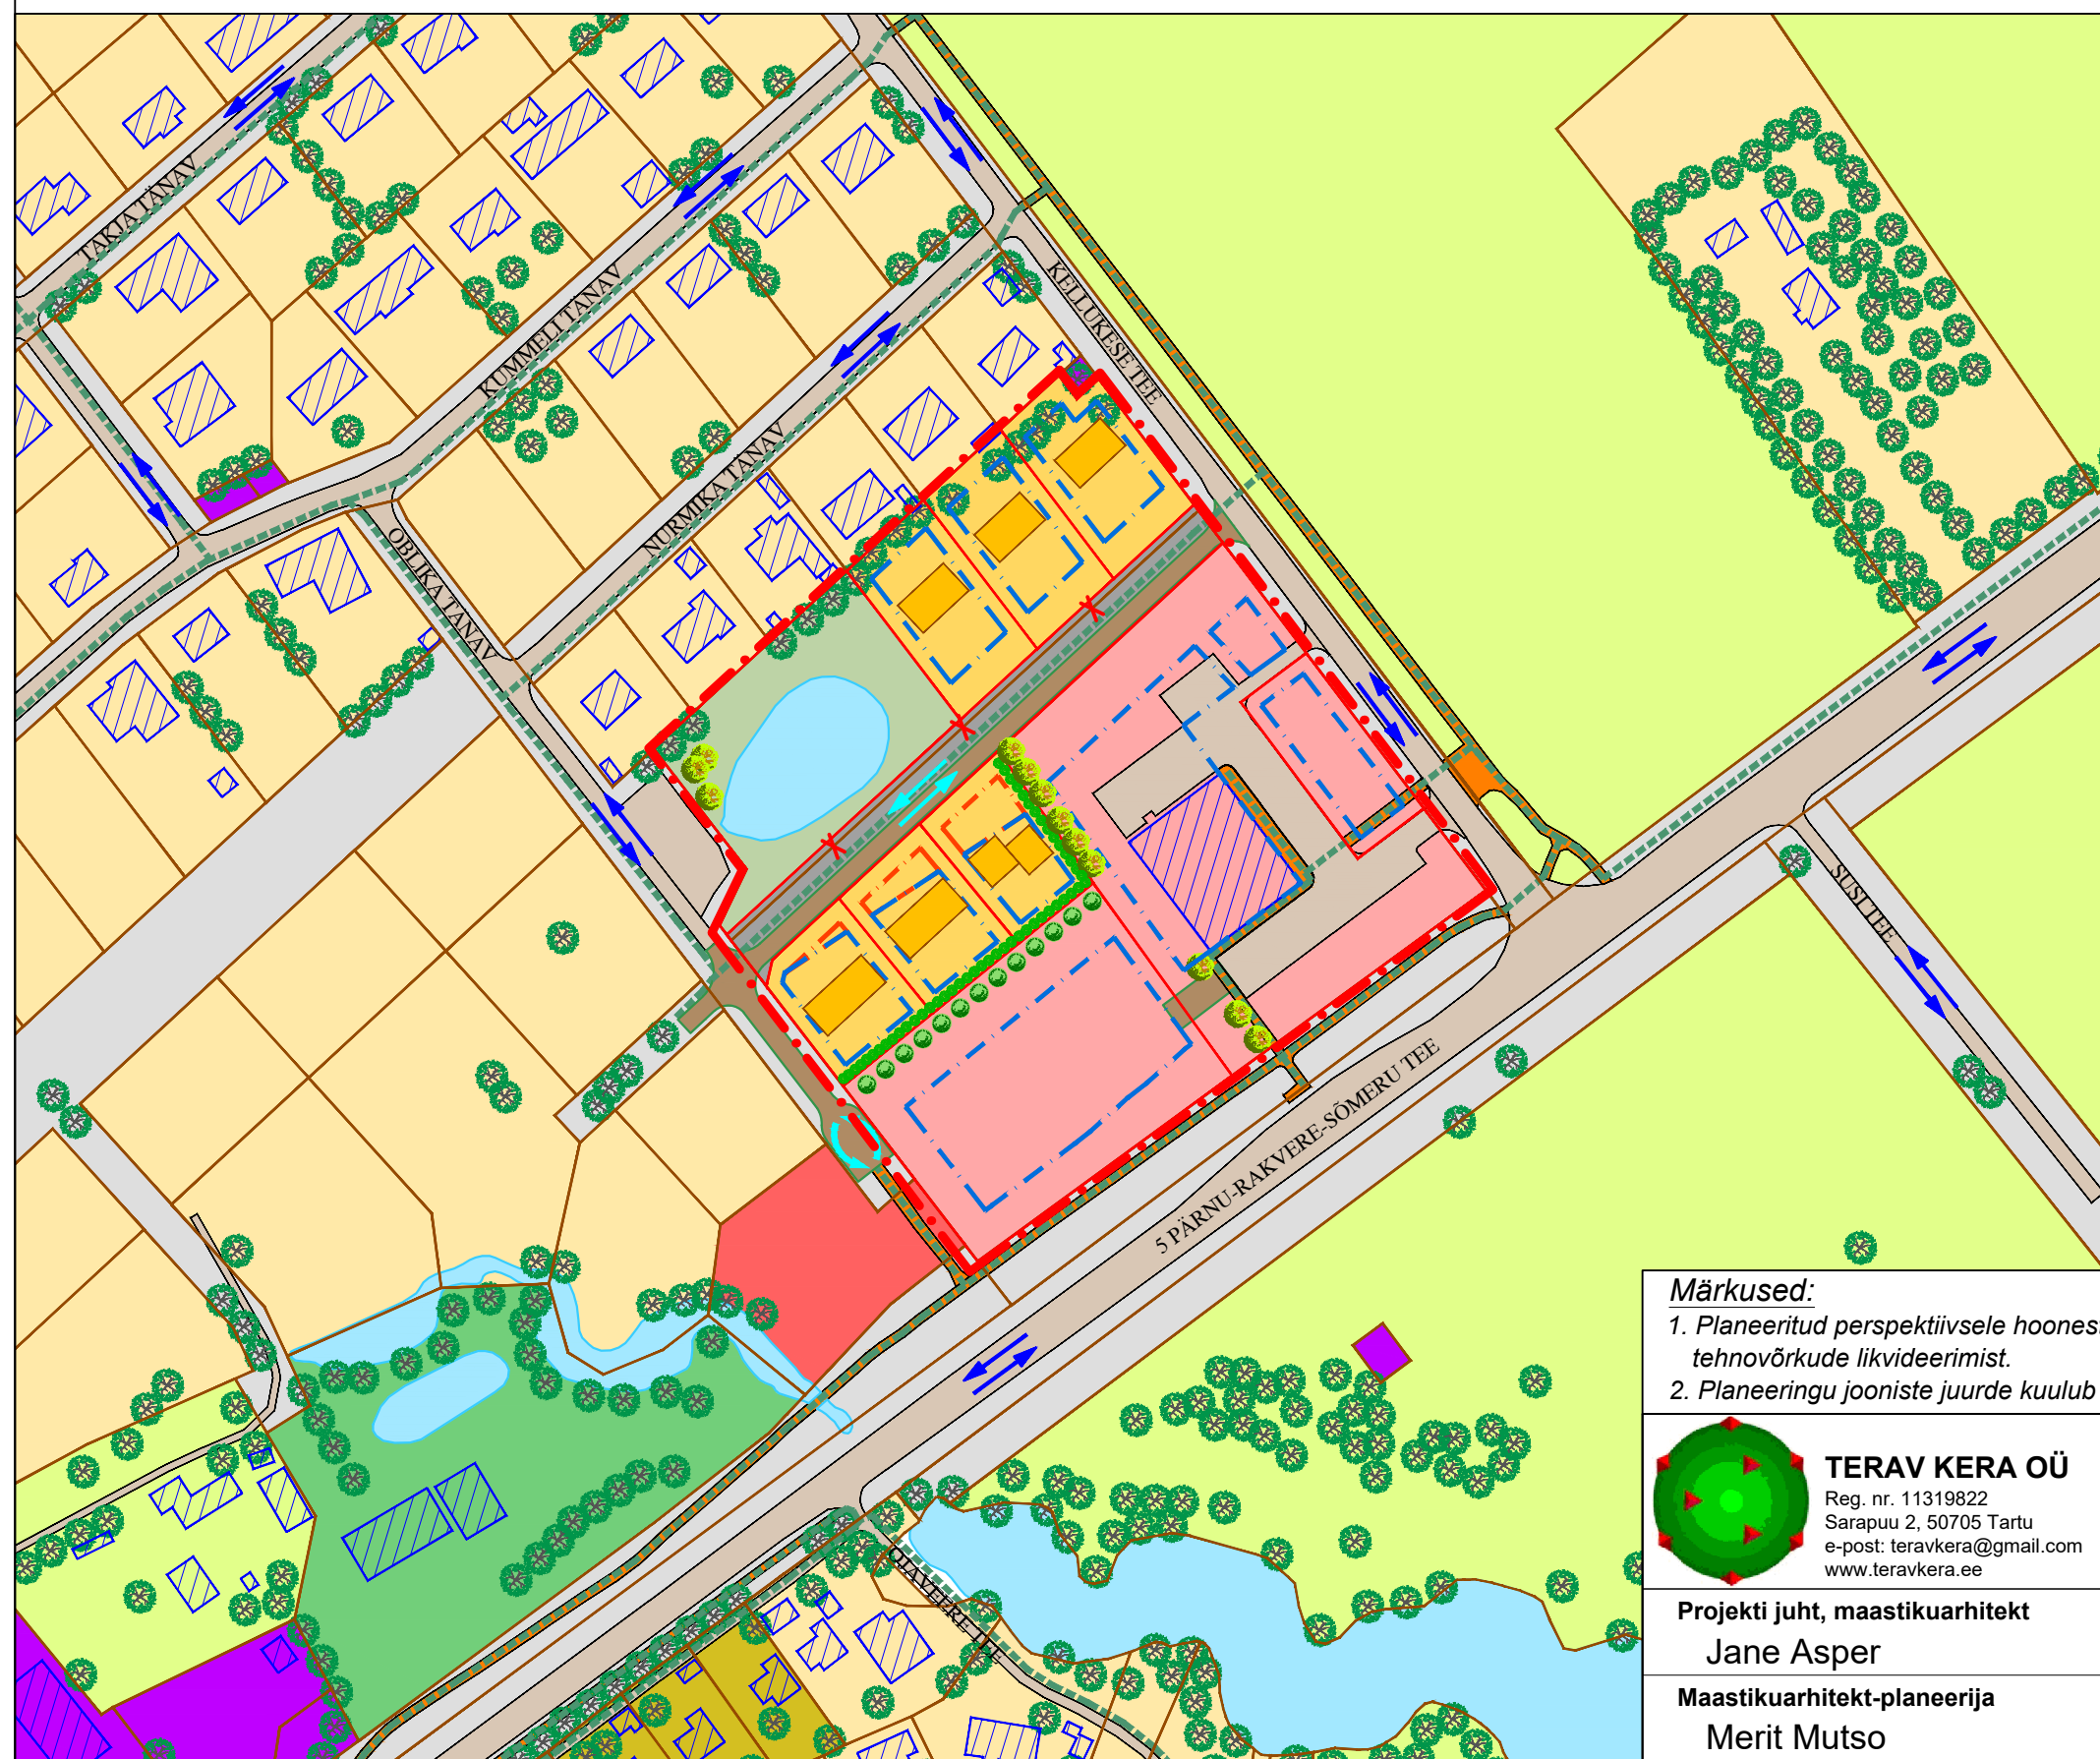


TINGMÄRGID

	DETAILPLANEERINGUALA PIIR
	OLEMASOLEVA/ LIKVIDEERITAVA KATASTRILÜKSUSE PIIR
	PLANEERITUD KRUNDI PIIR
	OLEMASOLEV/ PLANEERITUD JALAKÄIJATE LIIKUMINE
	OLEMASOLEV/ PLANEERITUD ELAMUMAA
	OLEMASOLEV/ PLANEERITUD ÄRIMAA
	OLEMASOLEV/ PLANEERITUD TRANSPORDIMAA
	OLEMASOLEV ELAMUMAA 90%/ TRANSPORDIMAA 10%
	OLEMASOLEV TOOTMISMAA
	OLEMASOLEV MAATULUNDUSMAA
	OLEMASOLEV MAATULUNDUSMAA 95%/ ÄRIMAA 5%
	PLANEERITUD ÜLDKASUTATAV MAA
	OLEMASOLEV HOONE
	ELAMU SOOVITUSLIK ASUKOHT
	PLANEERITUD HOONESTUSALA
	PLANEERITUD PERSPEKTIIVNE HOONESTUSALA (vt märkused pkt 1)
	OLEMASOLEV/ PLANEERITUD SÕIDUTE, PARKLA
	OLEMASOLEV KÕNNITEE
	OLEMASOLEV VEEKOGU
	OLEMASOLEVAD/ PLANEERITUD SÕIDUSUUNAD
	OLEMASOLEV/ PLANEERITUD KÕRGHALJASTUS

Märkused:

- Planeeritud perspektiivsele hoonestusalale hoonestamine on võimalik peale samal alal paiknevate tehnovõrkude likvideerimist.
- Planeeringu jooniste juurde kuulub lahutamatu osana detailplaneeringu seletuskiri.

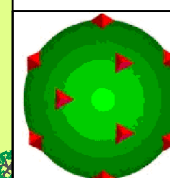

TERAV KERA OÜ

Reg. nr. 11319822
Sarapuu 2, 50705 Tartu
e-post: teravkera@gmail.com
www.teravkera.ee

Projekti juht, maastikuarhitekt

Jane Asper

Maastikuarhitekt-planeerija

Merit Mutso

Tellija

Meander Kinnisvara OÜ

Töö nimetus

Kellukese tee 2 ja Kellukese tee 4
kinnistute detailplaneering

Joonise nimetus

PLANEERINGUALA
KONTAKTVÖÖNDI FUNKTSIONAALSED SEOSSED

Kuupäev
märts 2020

Joonis
2

Jooniseid
6

Mõõt
1:500

Töö nr
DP-16-18