
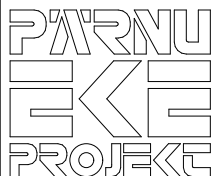


Sidelahendus joonisel
perspektiivne,
planeeringulahenduses side
lahendatud õhu kaudu.

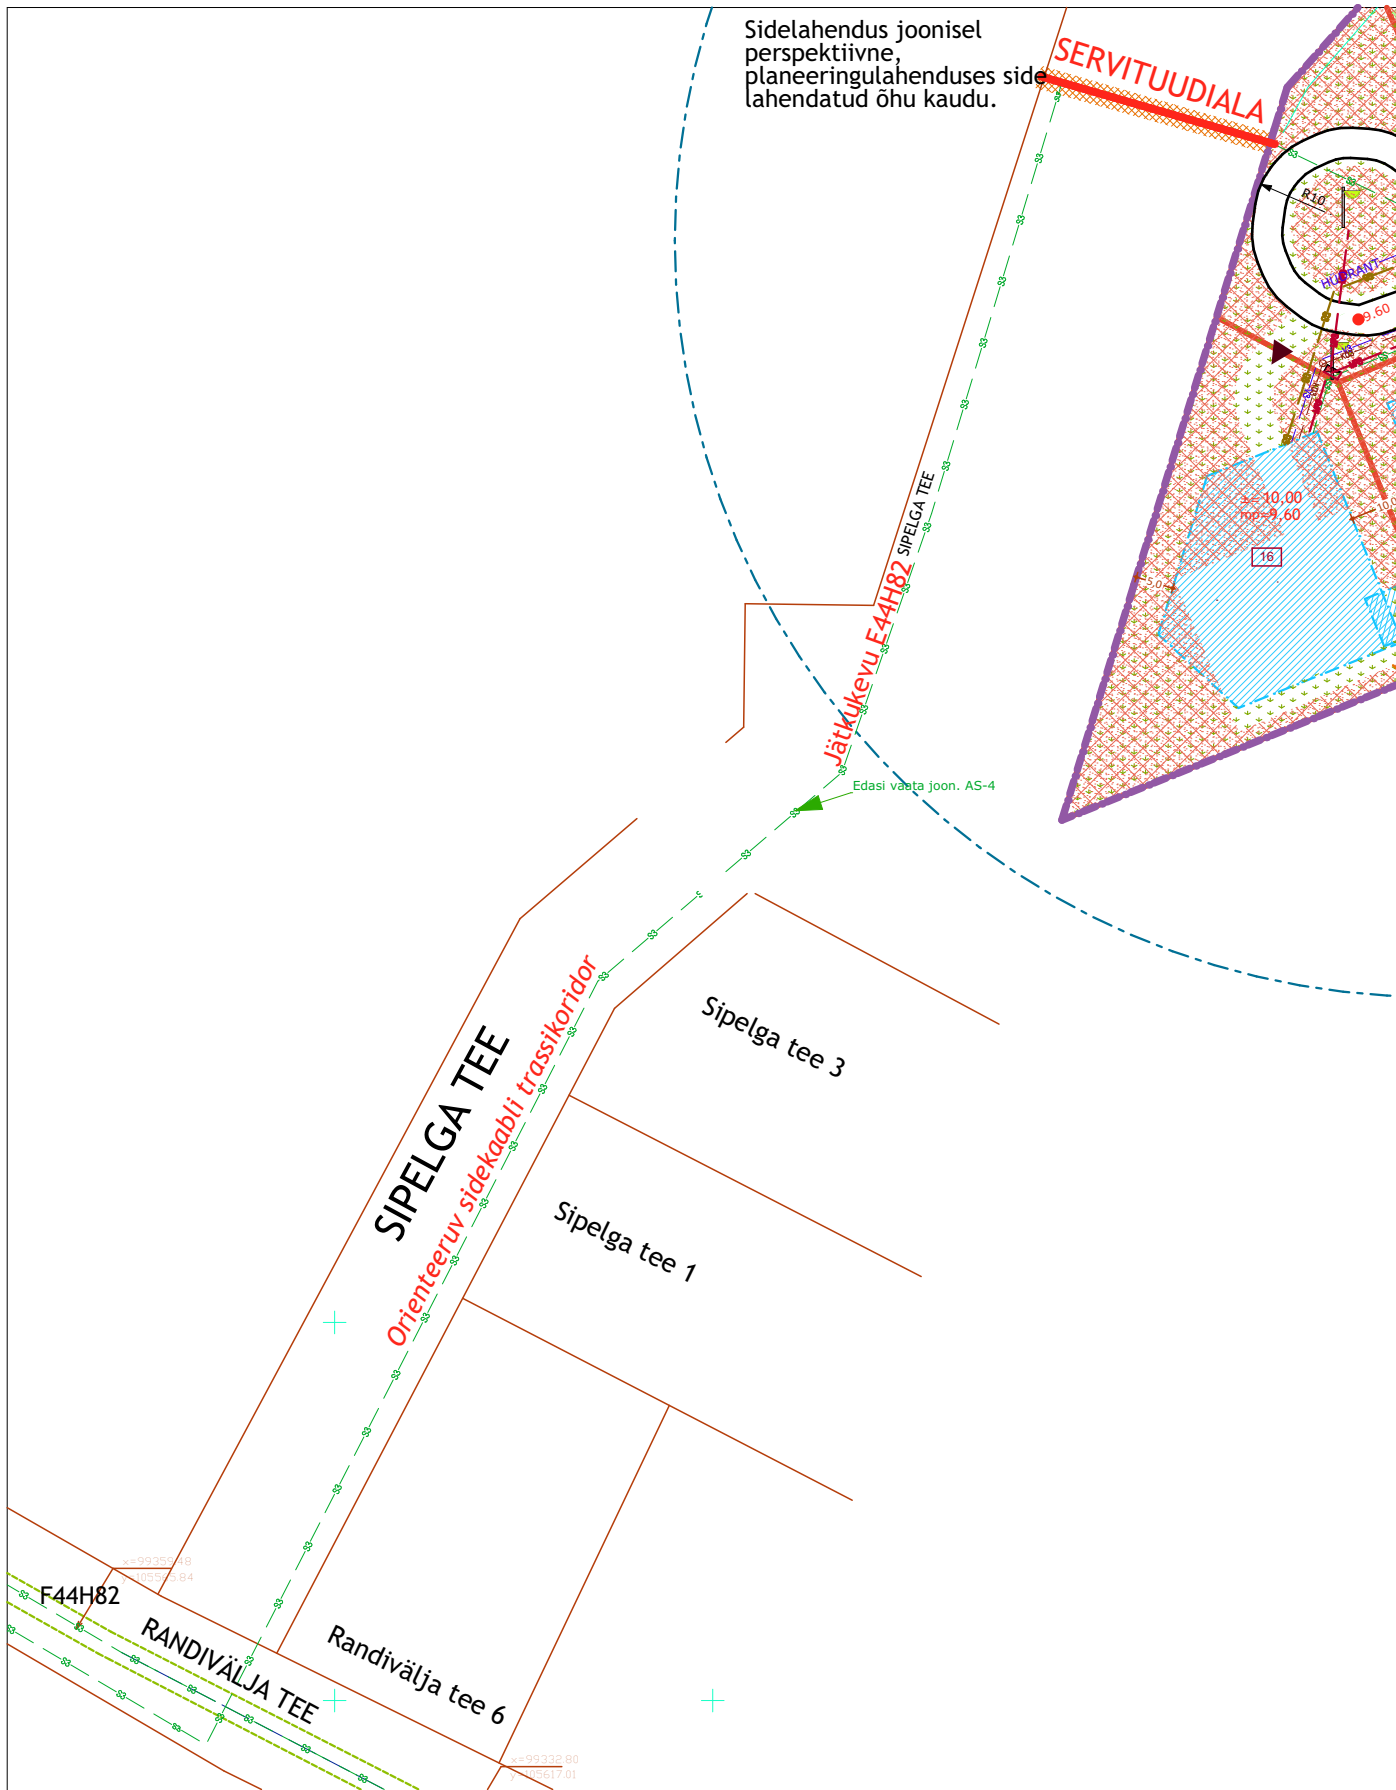

TELLUJA

Tori Vallavalitsus

PROJEKTIJUHT

K. TIIGISOON

ARHITEKT

K. TIIGISOON

OBJEKTI NIMETUS

**SOVIKUSALU KINNISTU
DETAILPLANEERING**

Tammiste küla, Tori vald

JOONISE NIMI

SIDETRASSI LIITUMISJONIS

1:1000

KUUPÄEV

veebruar 2021

TÖÖ NR.

17088

STAADIUM

DP

ERIALA - JOONISE NR.

AS-4

MUUDATUS

M0