


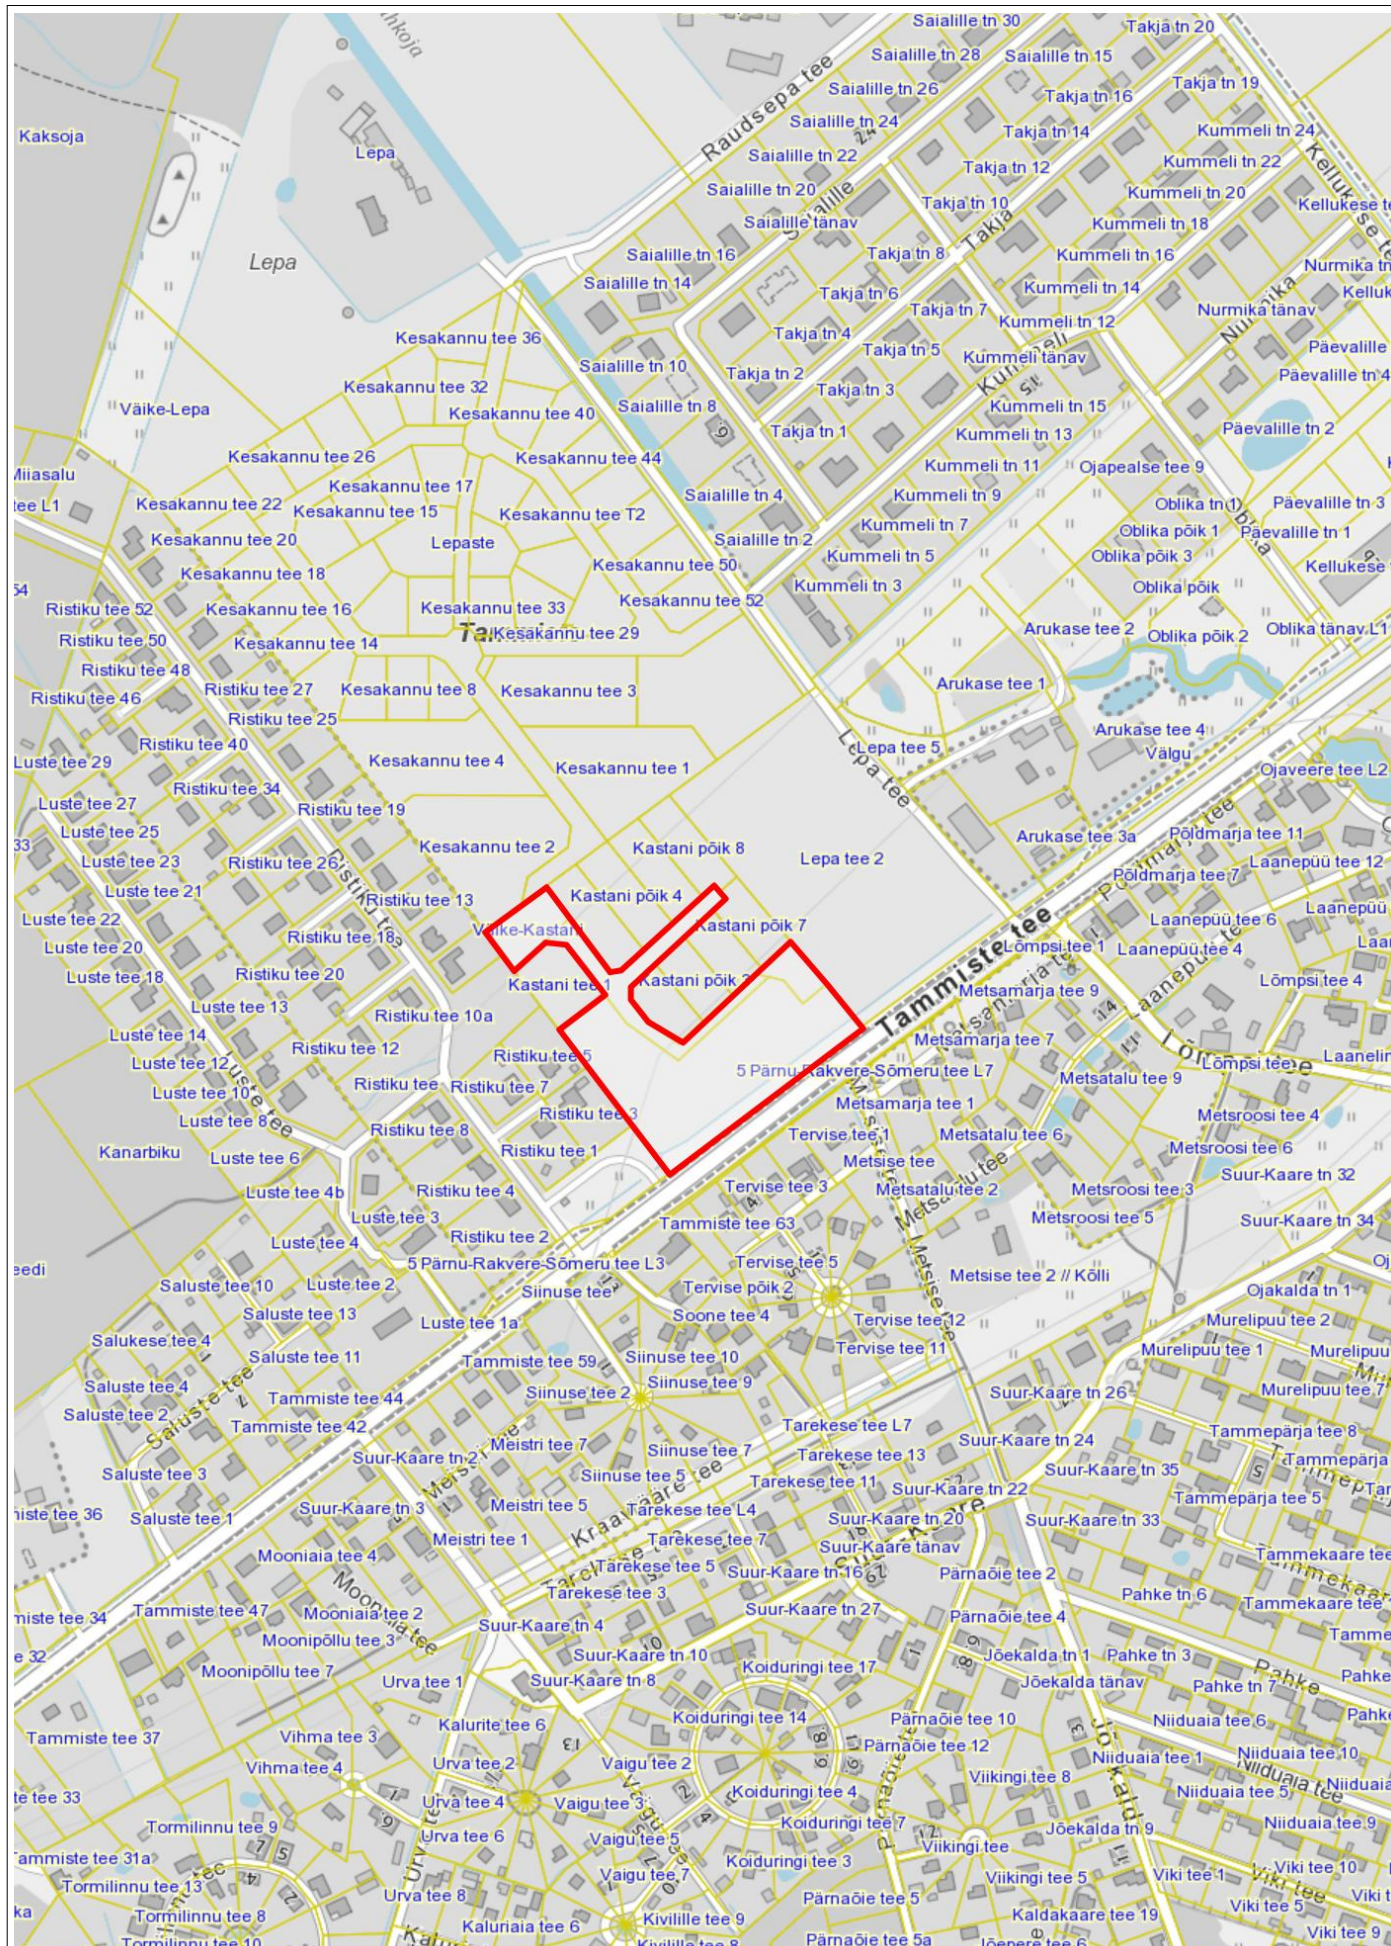

VÄIKE-KASTANI, KASTANI TEE 3, KASTANI TEE 5 JA KASTANI TEE DETAILPLANEERING

Tellija: Tori Vallavalitsus
Huvitatud isik: Edgar Kaasik
Arhitekt: K. Tiigisoon

Tammiste küla, Tori vald

SITUATSIOONISKEEM

ÕÜ LINNAK Piiri tn 14a, 80036, Pärnu linn telefon: +372 52 75 815 e-post: karri@linnak.ee

M 1:5000
september 2022
töö nr: 2108

AS-1