


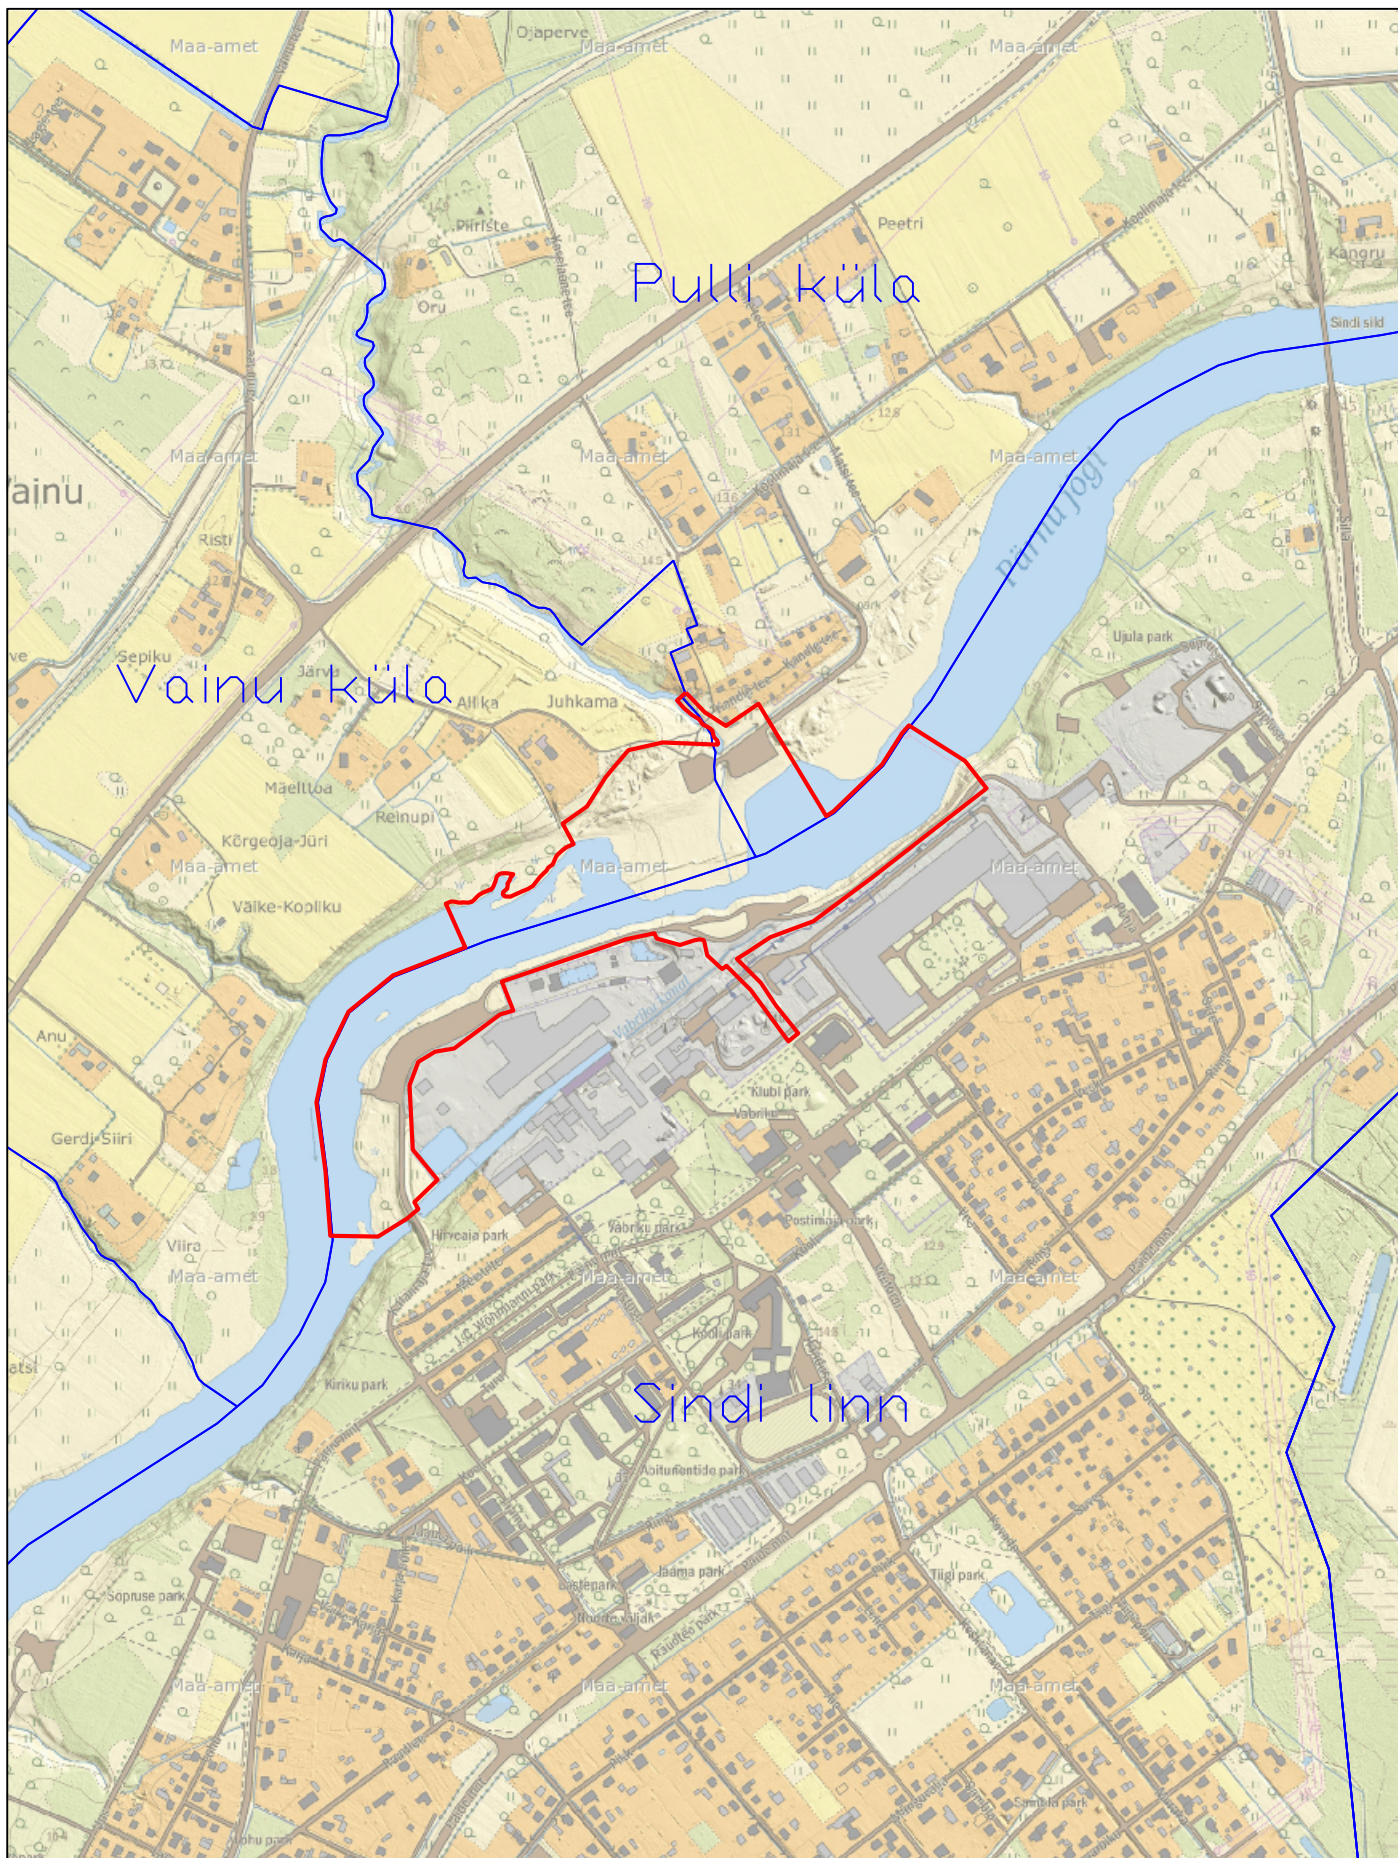

Töö:

Sindi kärestikukeskuse detailplaneering

Joonis:

Situatsiooniskeem

AB Artes Terrae OÜ
Reg nr 12978320
Küütri tn 14, Tartu 51007
art@artesterrae.ee
www.artesterrae.ee

Projekti juht:
Heiki Kalberg
Maastikuarhitekt:
Tanel Breede

Tellijä: Tellija
Asukoht: Sindi linn, Tori vald
Faili nimi: 22011DP3_kärestikukeskus.dgn

Töö nr: 22011DP3
Kuupäev: 07.06.2022
Möö: 1:10,000
Joonise nr: 1