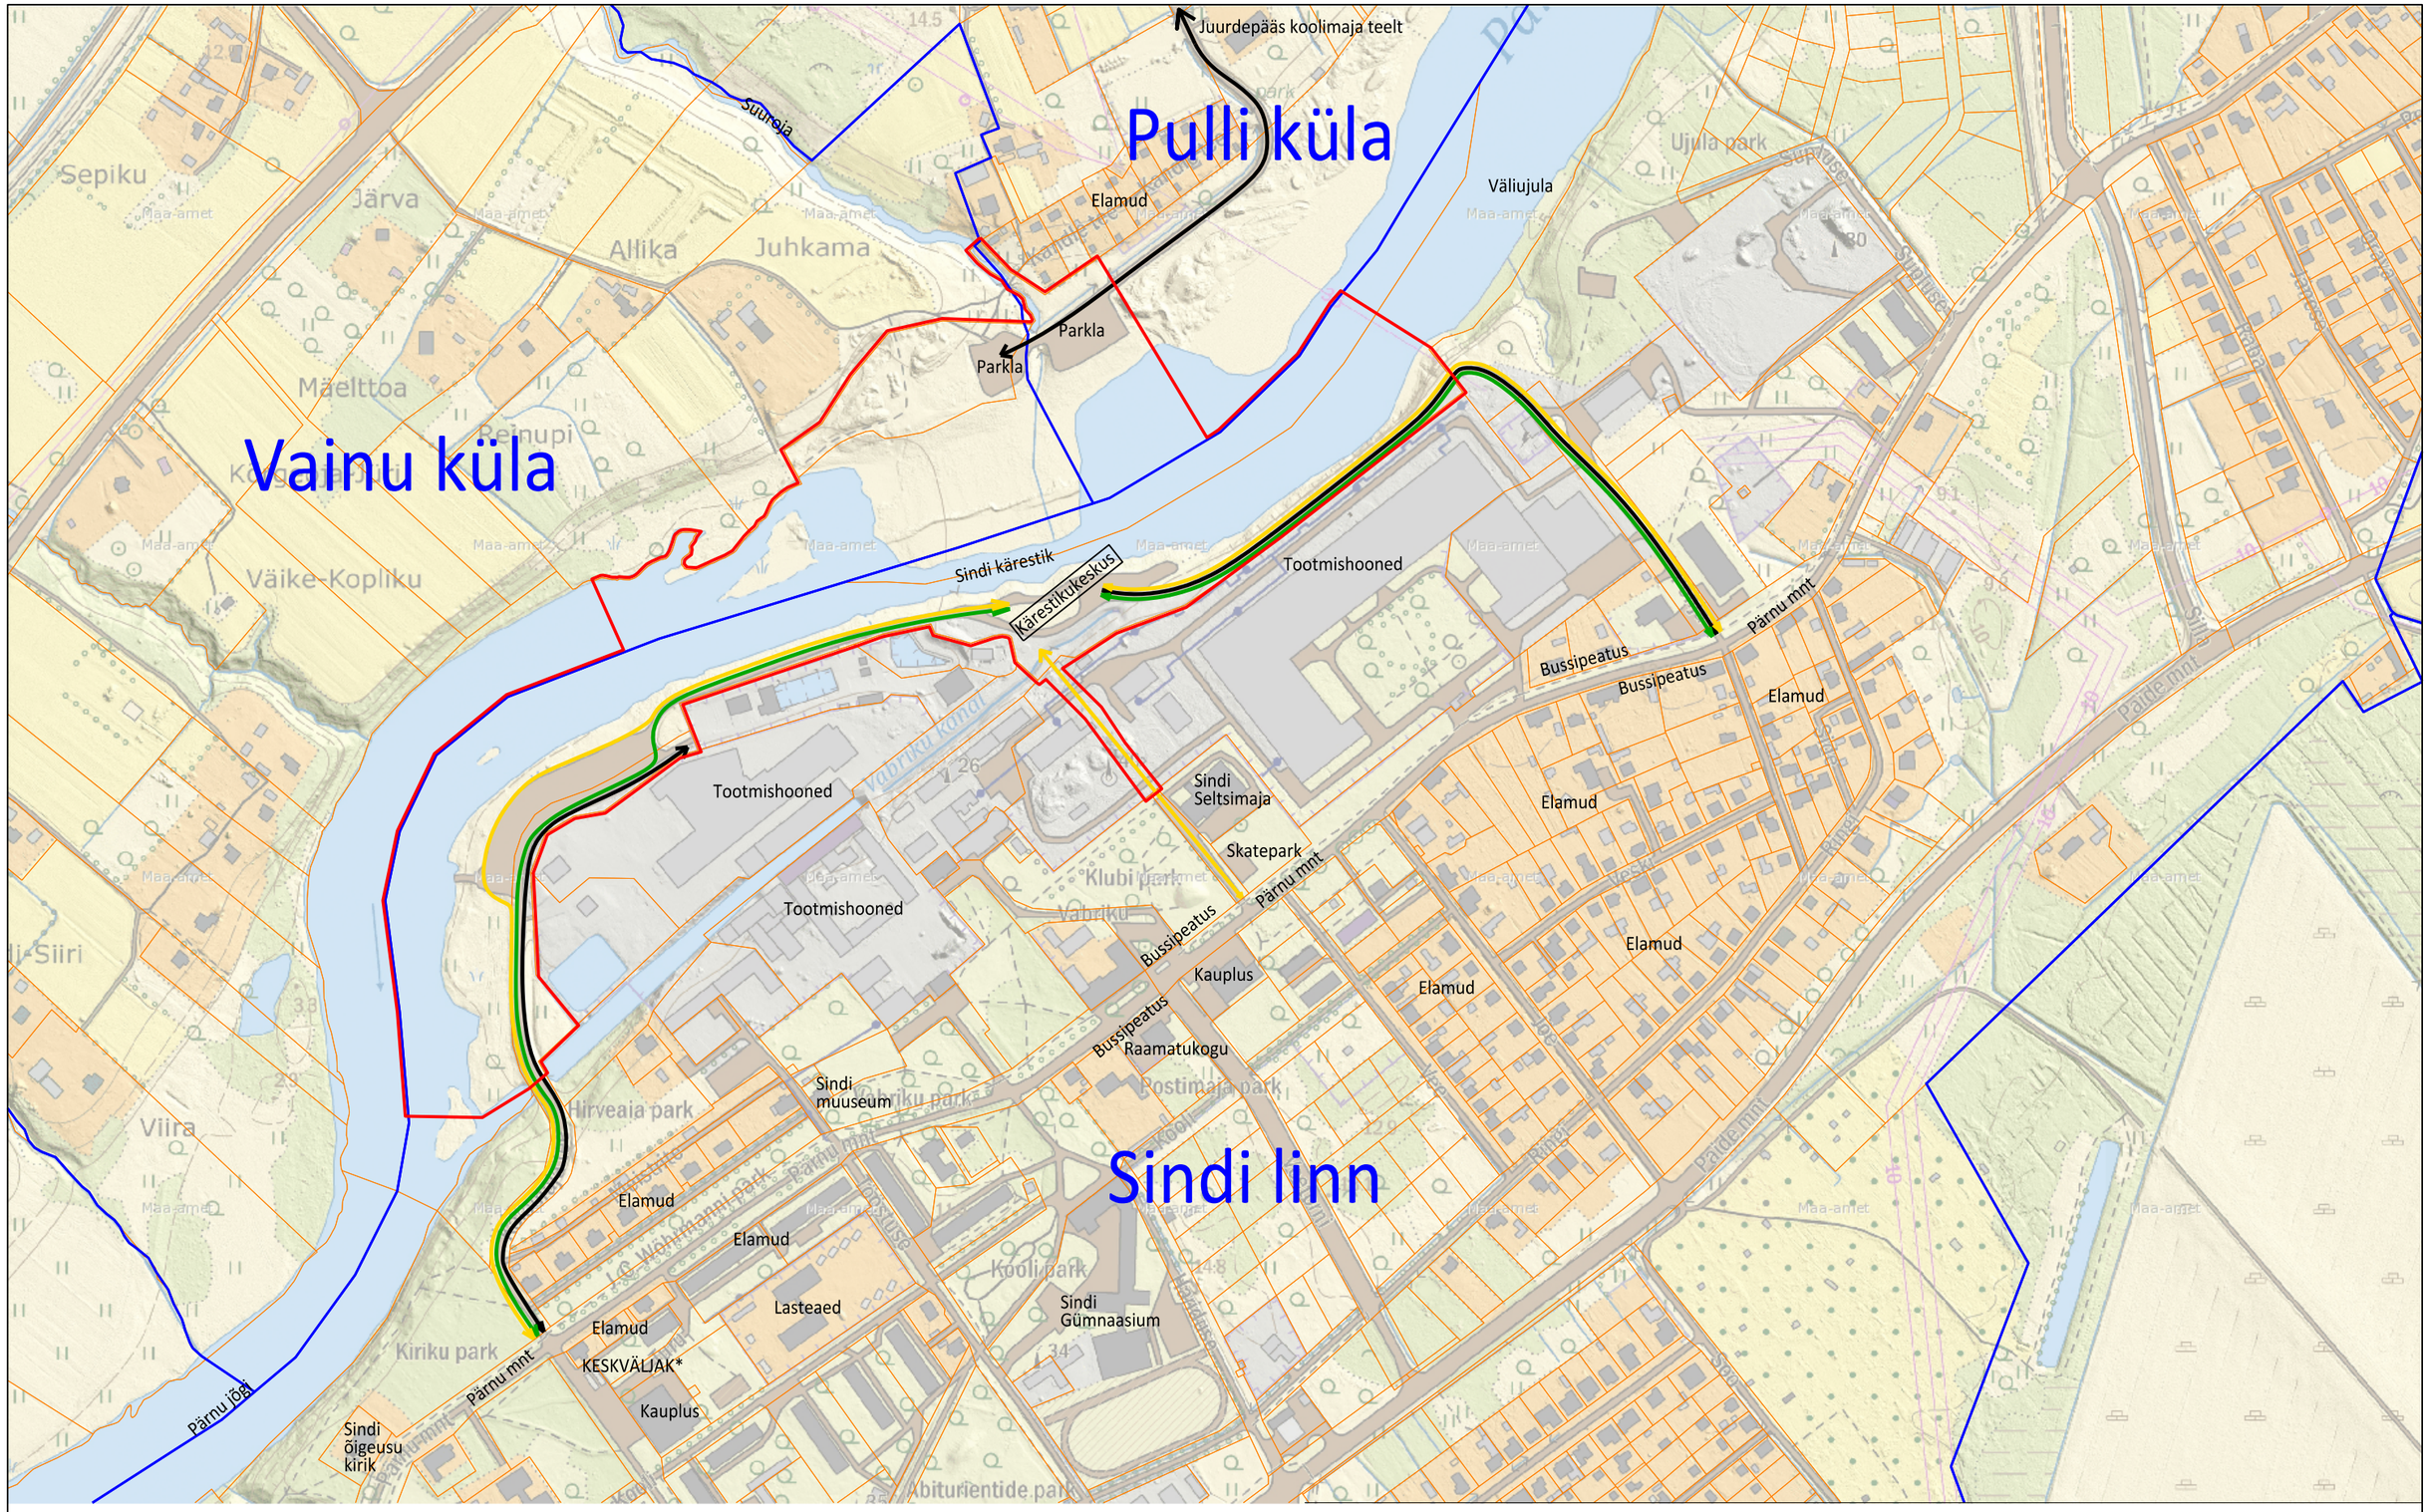

TINGMÄRGID

- Planeeringuala piir
- Olemasolev katastripiir
- Juurdepääs sõidukitega
- Juurdepääs jalgsi, jalgrattaga
- Juurdepääs sõidukitega (teenindav transport)

* Sindi Keskuse detailplaneeringuga kavandatav keskväljaku ksukoht

Artes Terræ MAASTIKUARHITEKTID

AB Artes Terrae OÜ
Reg nr 12978320
Küütri tn 14, Tartu 51007
artes@artes.ee
www.artes.ee

Projektijuht: Heiki Kalberg
Maastikuarhitekt: Tanel Breede

Töö: Sindi kärestikukeskuse detailplaneering

Joonis: Kontaktvööndi joonis

Tellija: Tellija
Asukoht: Sindi linn, Tori vald
Faili nimi: 22011DP3_kärestikukeskus.dgn

Töö nr: 22011DP3
Kuupäev: 05.09.2022
Mõõt: 1:5000
Joonise nr: 2