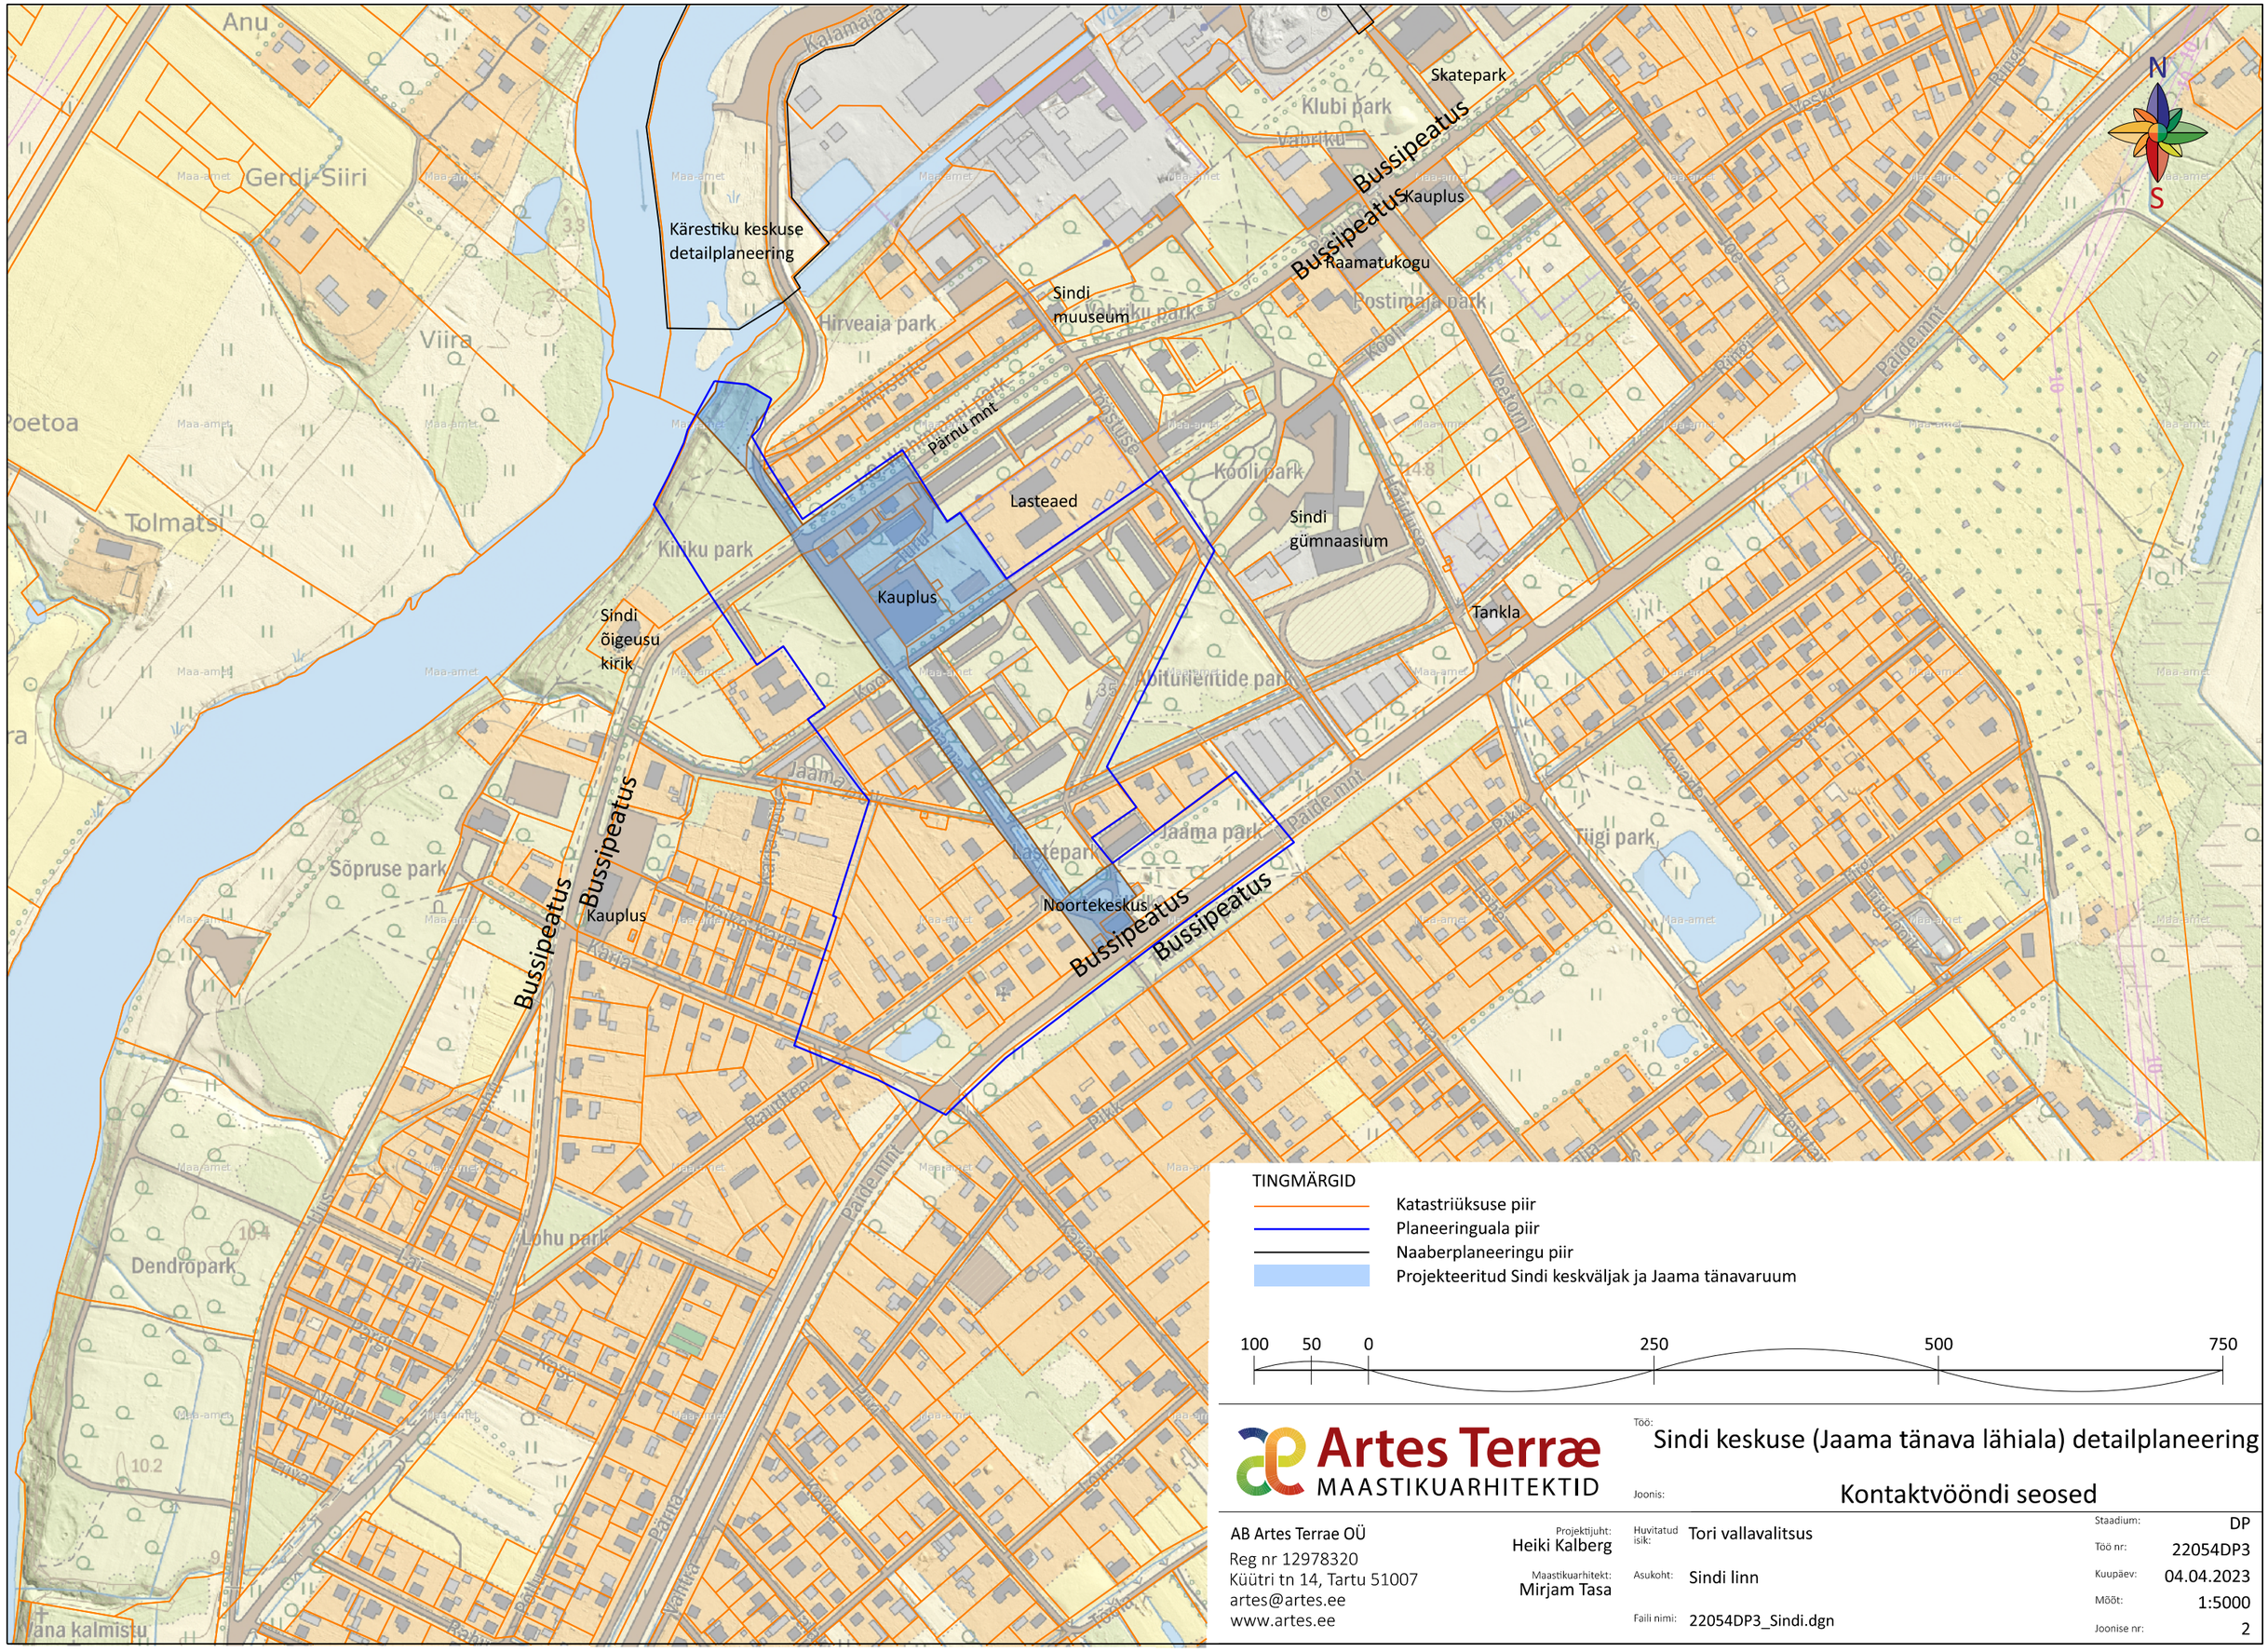

Artes Terræ
MAASTIKUARHITEKTID

Töö: Sindi keskuse (Jaama tänava lähiala) detailplaneering

Joonis: Kontaktvööndi seosed

AB Artes Terrae OÜ
Reg nr 12978320
Küütri tn 14, Tartu 51007
artes@artes.ee
www.artes.ee

Projektijuht: Heiki Kalberg
Maastikuarhitekt: Mirjam Tasa

Huvitatud isik: Tori vallavalitsus
Asukoht: Sindi linn
Faili nimi: 22054DP3_Sindi.dgn

Staadium: DP
Töö nr: 22054DP3
Kuupäev: 04.04.2023
Mõõt: 1:5000
Joonise nr: 2