Lisa “Asendiskeem”
Tori Vallavalitsuse … veebruari 2024 korralduse nr … juurde

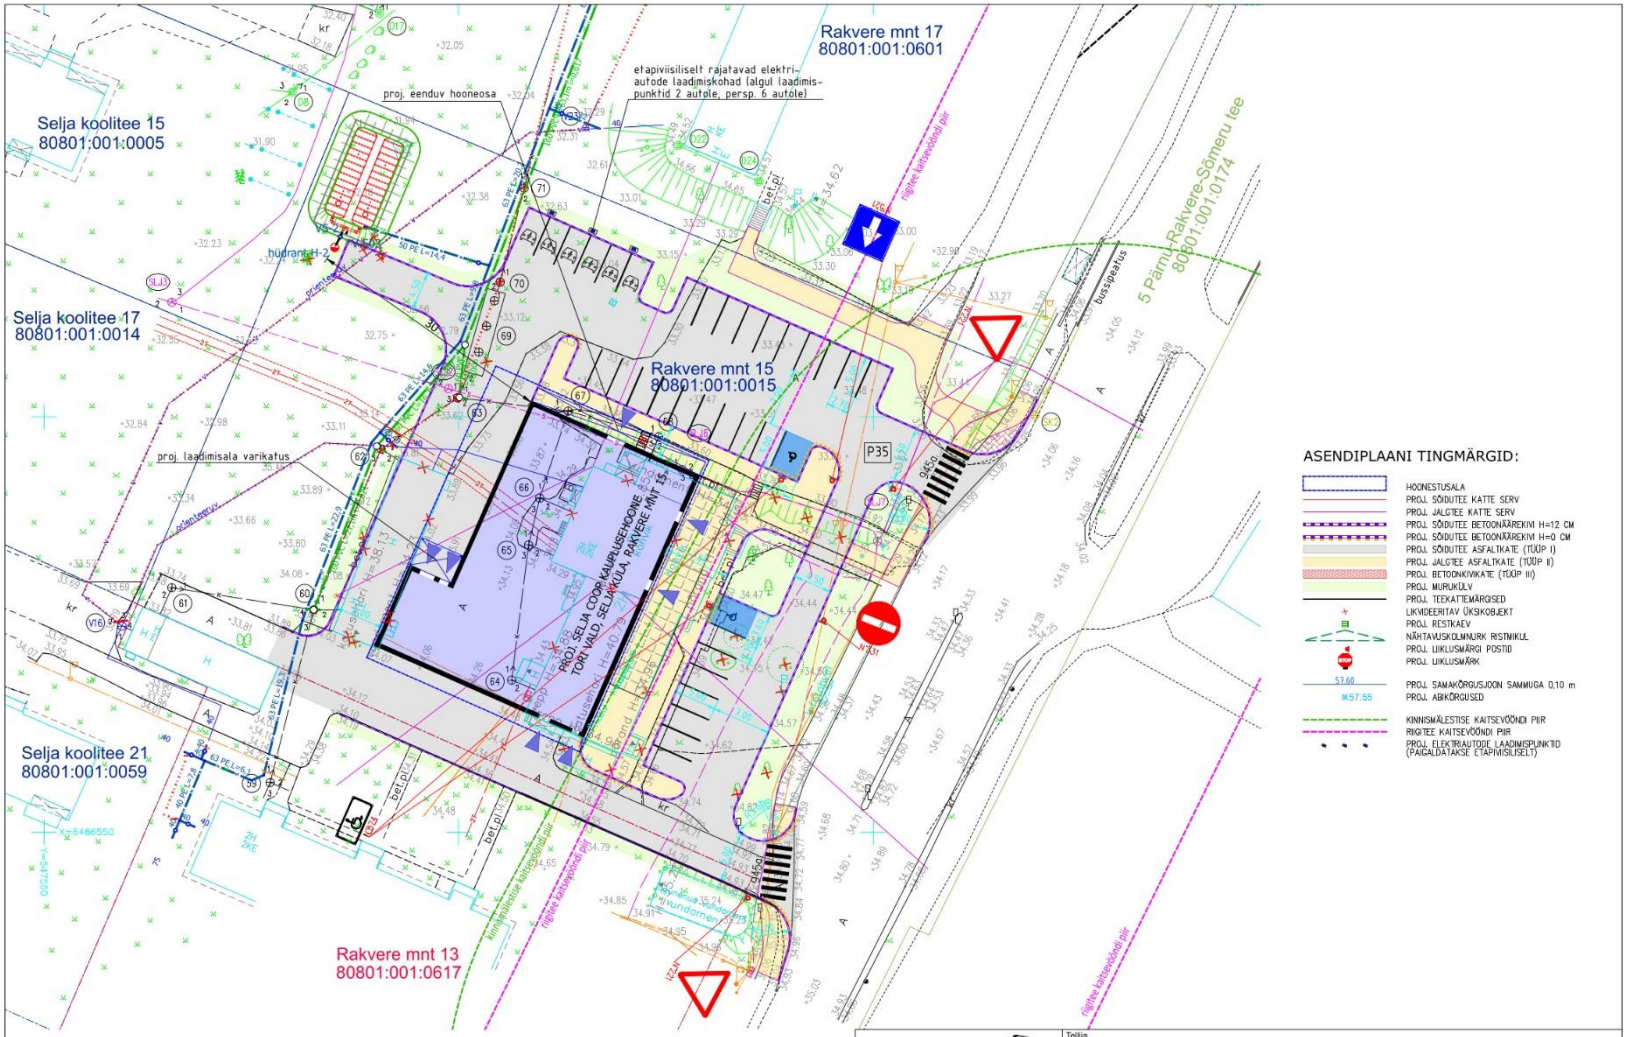

MÄRKUSED

1. Topograafiline alusplaan on teostatud OÜ PÄRNU MAAMÕÕDUTEENISTUS poolt, töö nr TM 316/22, 14.10.2022.a.
2. Topograafiline alusplaan on kooskõlastatud tehnovõrkude valdajatega.
3. Koordinaadid L-EST`97 süsteemis, kõrgused EH-2000 süsteemis.

E-mail: info@proteed.ee Reg. nr. 16774583 MTR reg. nr. EPE001593, ELK000168, EEP004949	PRO Teed OÜ	Tellija	Vändra Investeeringud OÜ					
		Projekt	Selja COOP					
		Objekti aadress	Rakvere mnt 15, Selja küla, Tori vald, Pärnu maakond					
Projekteeris	Allkiri	Kuupäev	Joonise nimetus	Asendiplaan ja liikluskorraldus				
Julia Šarofost		31.01.2024						
Projektijuht	Allkiri	Kuupäev	Proj nr	Joonise nr	Proj etapp	Mõõtkava	REV	
Julia Šarofost		31.01.2024	24-01-01	TL-4-01	EP	1:500	REV 0	