

TINGMÄRGID

- Planeeringuala piir
-
- Olemasolev krundipiir

Planeeritud krundipiir

Planeeritud hoonestusala

Kavandatava uue hoone näitlik asukoht ja suurim lubatud ehitusalune pind

Olemasolev hoone

Sõidutee ja kõvakattega autoparkla koos näitlike parkimiskohtadega

Kergliikluse (ka sporttegevuse) näitlik ala

Elektripaigaldiste (õhuliinde) kaitsevööndi piir

Ranna või kalda piiranguvöönd

Veehaarde sanitaarkaitseala

Planeeritud puu näitlik asukoht

Soovituslikult säilitatav puu

Planeeritud kanalisatsioonitorustik

Planeeritud heitveetoru

Planeeritud omapuhasti näitlik asukoht

Planeeritud veetoru


Planeeritud 0,4 kV elektrikaabel / liitumiskilp

Projekteeritud 10 kV elektrikaabel

Planeeritud side liin

Liiniservituudi seadmise vajadusega ala


Likvideeritav objekt

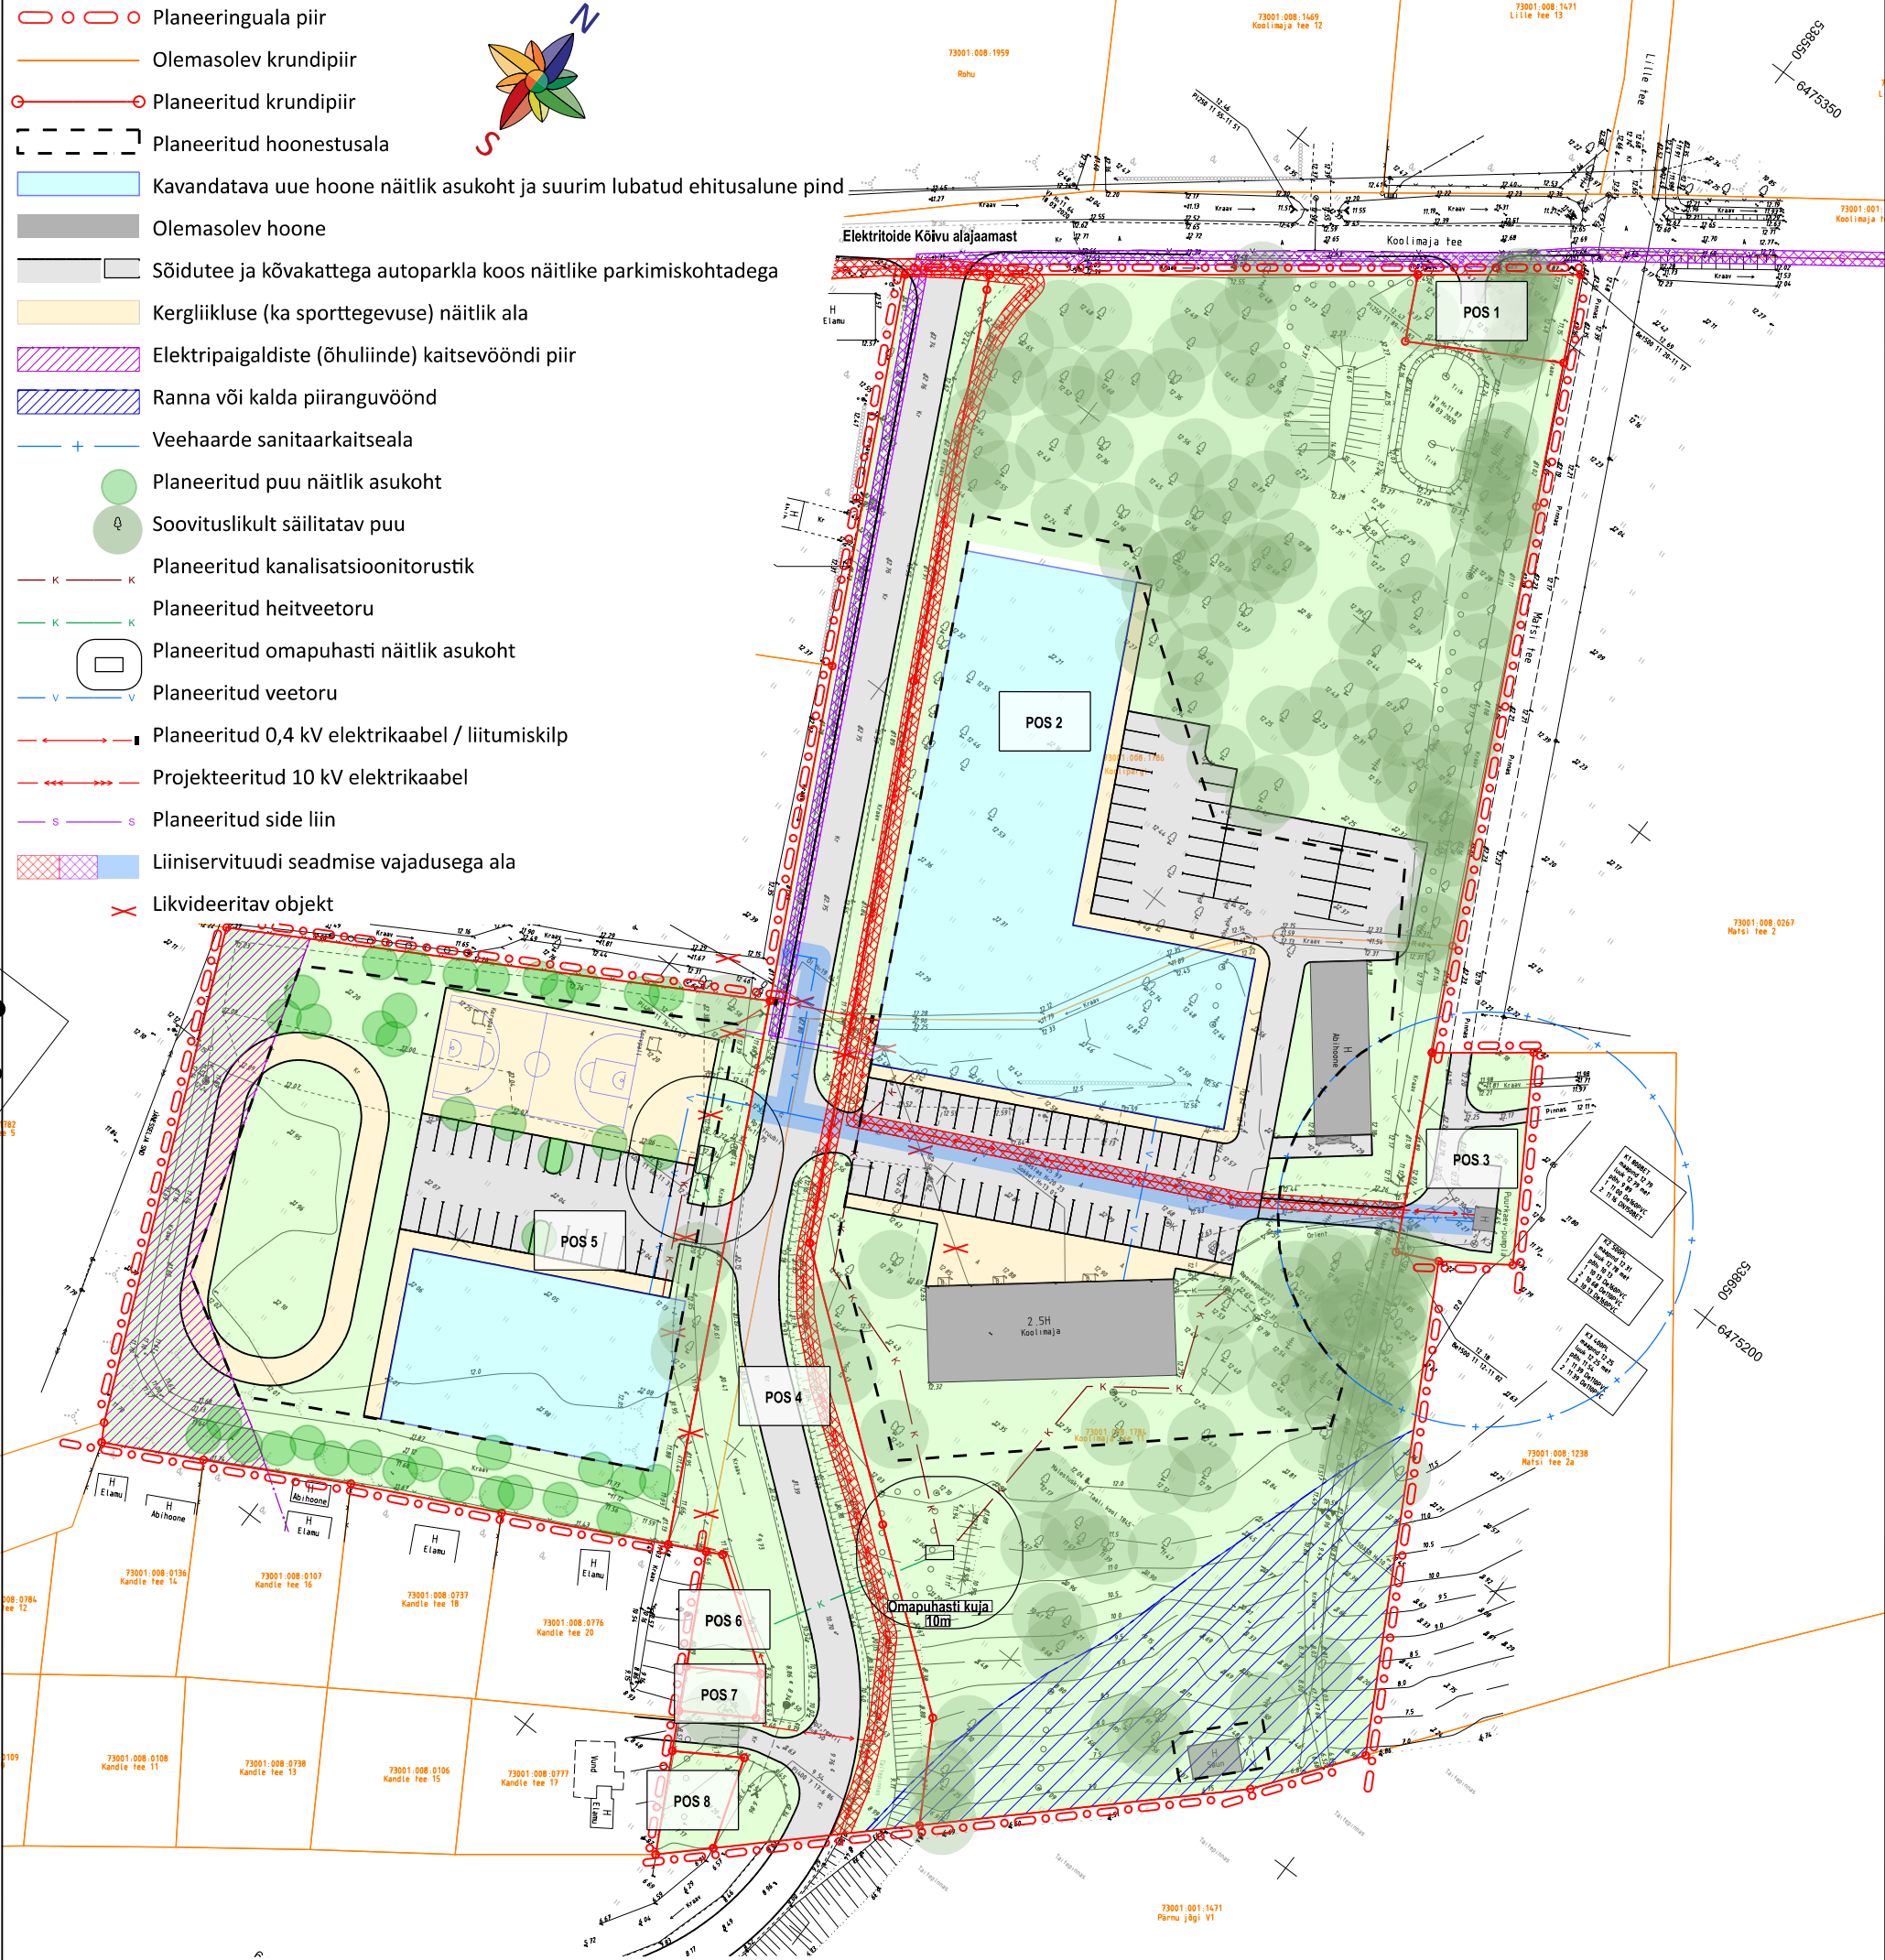

Krundi ehitusõigus							
Krundi aadress	Pos 1	Pos 2	Pos 3	Pos 4	Pos 5	Pos 6	Pos 7
Krundi pindala	262 m²	17662 m²	478 m²	3803 m²	6331 m²	110 m²	70 m²
Krundi kasutamise sihtotstarve	100% Tootmismaa	0-100% kaubandus-, tootlustus- ja teenindushoone maa 0-100% majutushoonete maa 0-100% teadus-, haridus- ja lasteasutuste maa 0-100% spordihoone ja -kompleksi maa 0-100% kultuuri- ja kogunemisasutuse maa	100% Tootmismaa	100% Transpordimaa	0-100% spordihoone ja -kompleksi maa 0-50% kultuuri- ja kogunemisasutuste maa 0-100% puhkerajatiste maa 0-100% spordirajatiste maa	100% Elamumaa	100% Tootmismaa
Hoonete suurim lubatud arv	-	5	-	-	5	-	-
Hoonete suurim lubatud ehitusalune pind	-	3300 m²	-	-	1000 m²	-	-
Hoonete lubatud maksimaalne kõrgus	-	12 m	-	-	9 m	-	-

Krundi ehitusõigus	
Krundi aadress	Pos 8
Krundi pindala	131 m²
Krundi kasutamise sihtotstarve	100% Elamumaa
Hoonete suurim lubatud arv	-
Hoonete suurim lubatud ehitusalune pind	-
Hoonete lubatud maksimaalne kõrgus	-

Märkus: Detailplaneeringu koostamisel on kasutatud Geoterra OÜ2021. a veebruaris koostatud alusplaaniga täpsusastmega 1:500 töö nr GE-2345. Maa-ala on mõõdistatud tiigi koordinaatide süsteemis L-EST97 ja kõrgused EH2000 kõrguste süsteemis.

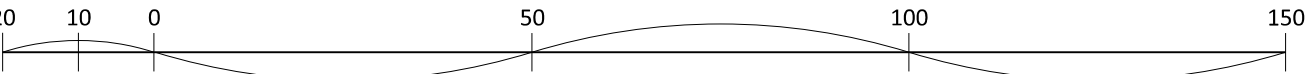

AB Artes Terrae OÜ
Reg nr 12978320
Küütri tn 14, Tartu 51007
art@art@art@art.ee
www.art@art.ee

Projektijuht:
Heiki Kalberg
Maastikuarhitekt:
Mirjam Tasa

Töö:
Joonis:

Koolimaja tee 11 ja Koolipargi kinnistu
detailplaneering
Põhijoonis

Tellija: Tori Vallavalitsus
Asukoht: Pulli küla, Tori vald, Pärnu maakond
Faili nimi: 2103DP3_Taalikool.dgn

Stadium: DP
Töö nr: 21036DP3
Kuupäev: 05.04.2022
Mõõt: 1:1000
Joonise nr: 4