


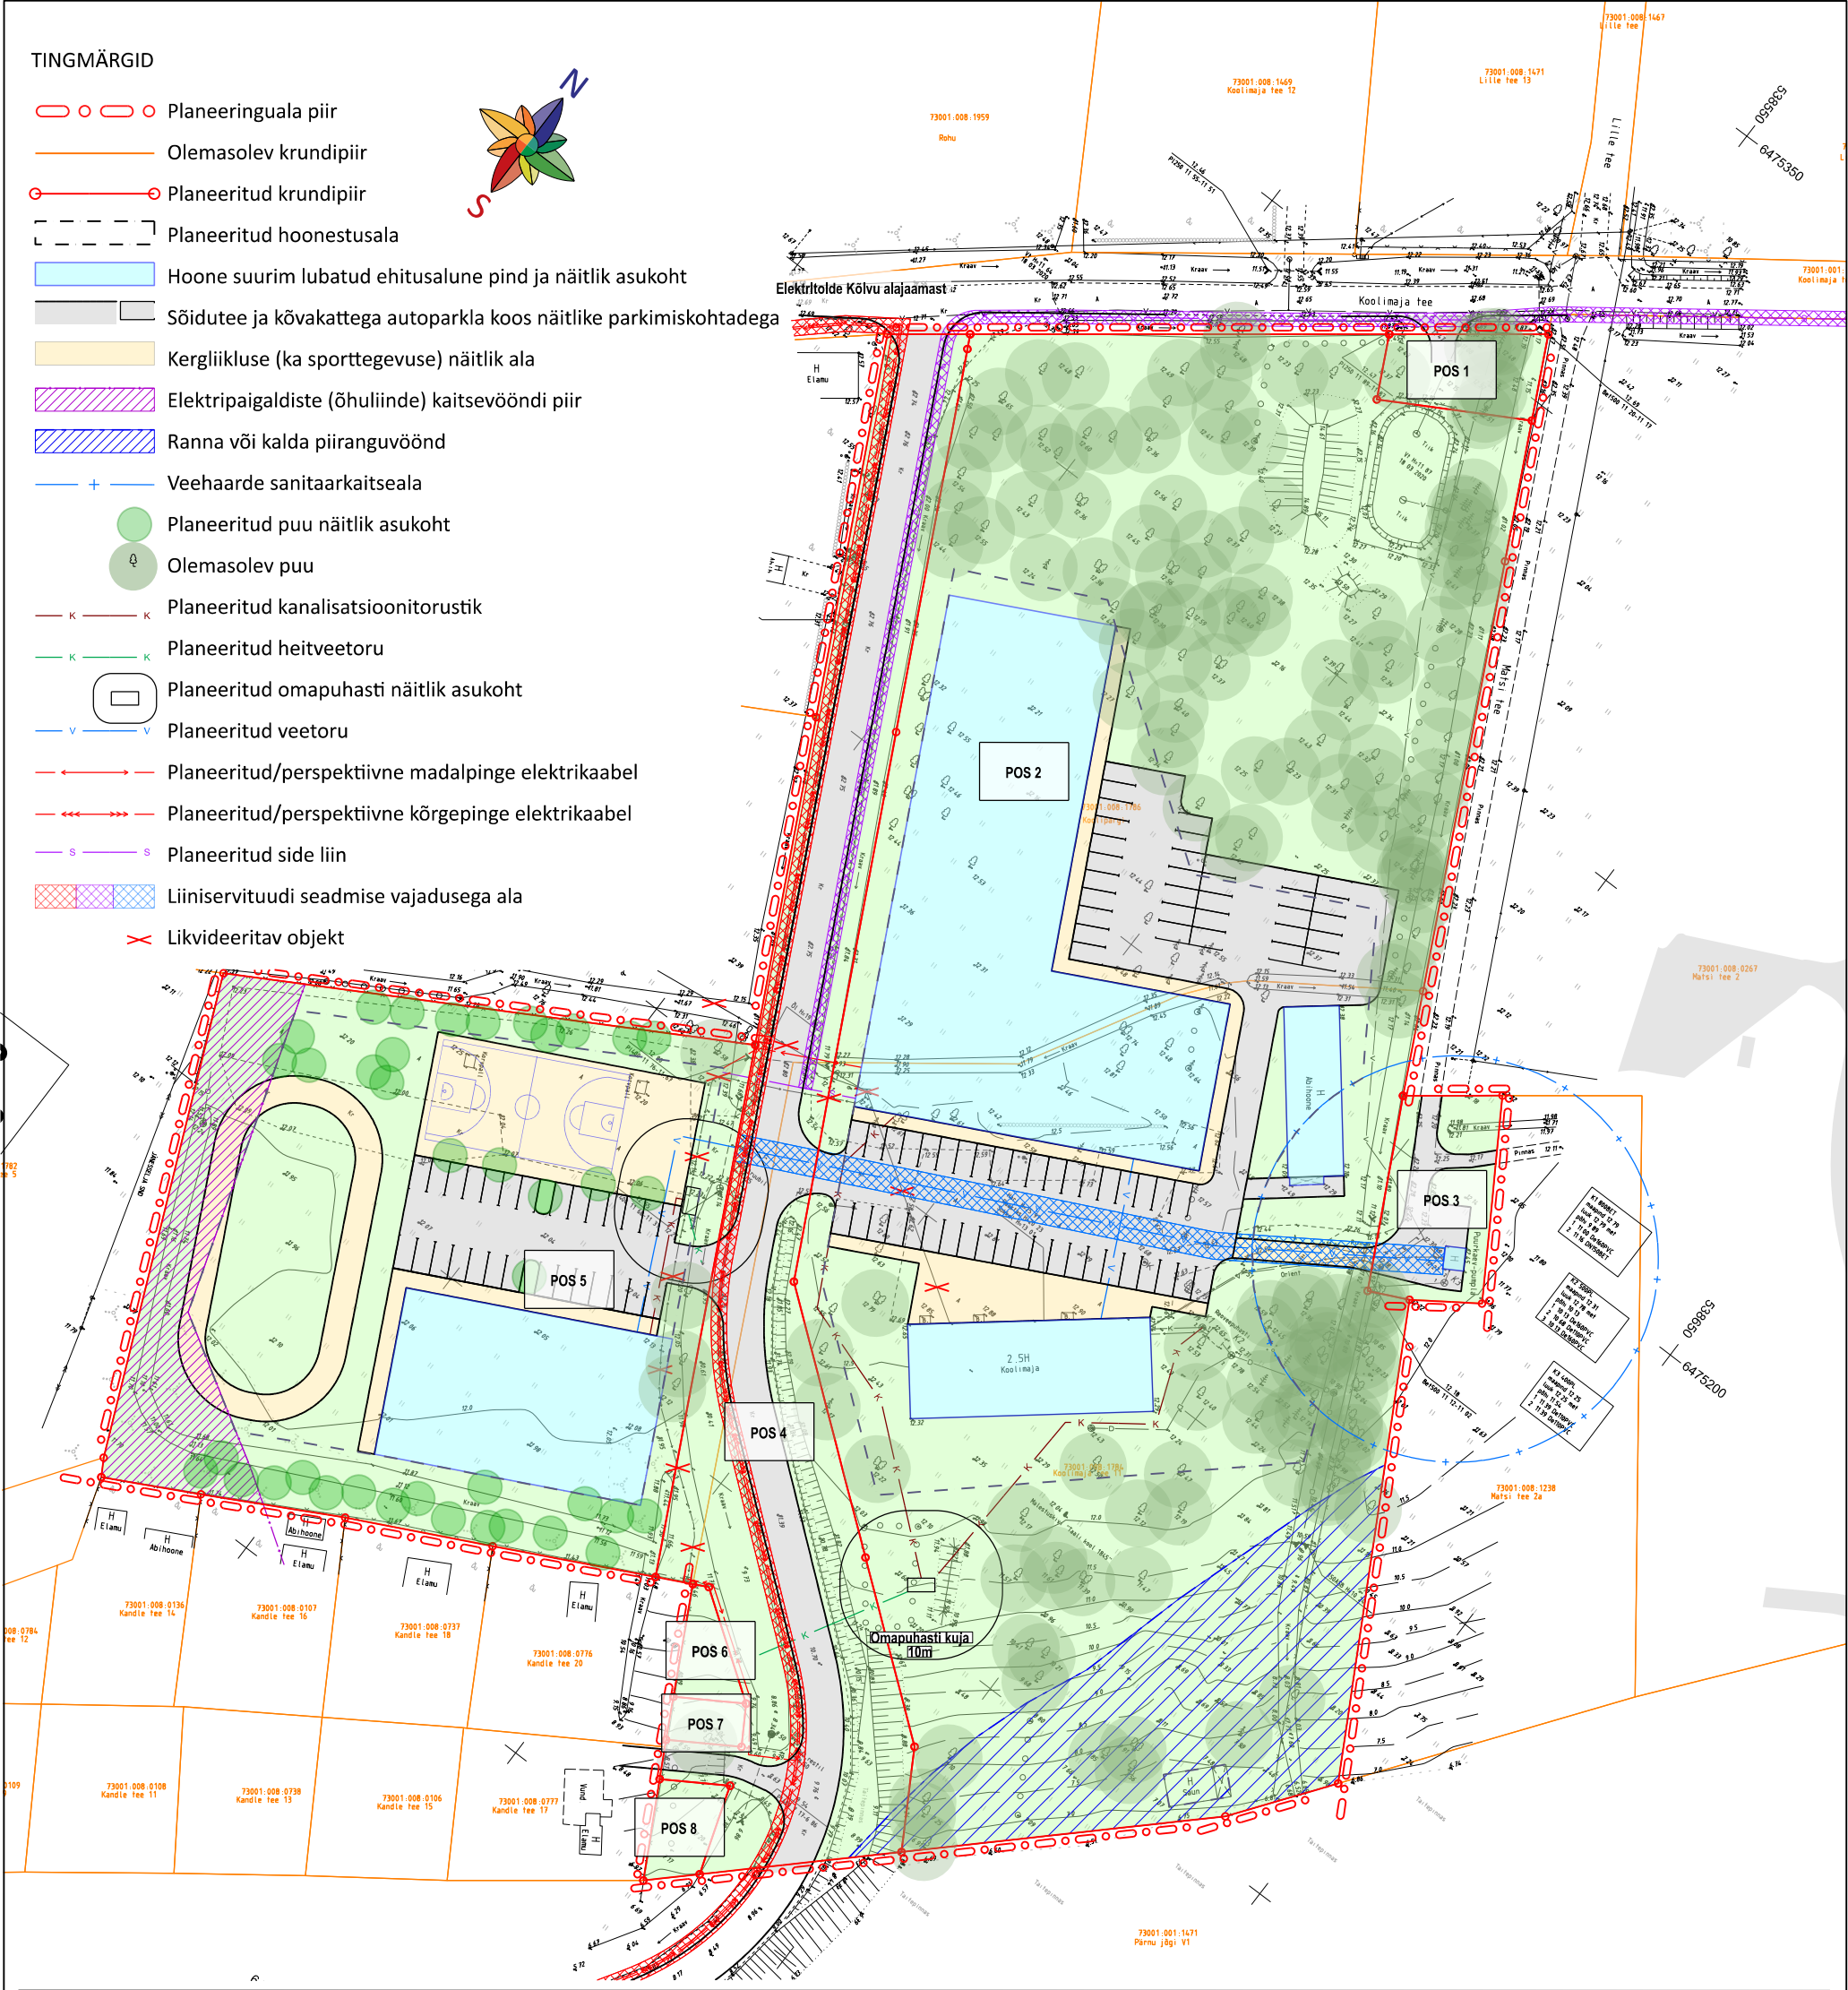

Krundi ehitusõigus							
Krundi aadress	Pos 1	Pos 2	Pos 3	Pos 4	Pos 5	Pos 6	Pos 7
Krundi pindala	262 m²	17662 m²	478 m²	3803 m²	6331 m²	110 m²	70 m²
Krundi kasutamise sihtotstarve	100% Tootmismaa	0-100% kaubandus-, tootlustus- ja teenindushoone maa 0-100% majutushoonete maa 0-100% teadus-, haridus- ja lasteasutuste maa 0-100% spordihoone ja -kompleksi maa 0-100% kultuuri- ja kogunemisasutuse maa	100% Tootmismaa	100% Transpordimaa	0-100% spordihoone ja -kompleksi maa 0-50% kultuuri- ja kogunemisasutuste maa 0-100% puhkerajatiste maa 0-100% spordirajatiste maa	100% Elamumaa	100% Tootmismaa
Hoonete suurim lubatud arv	-	3	-	-	5	-	-
Hoonete suurim ehitusalune pind	-	3300 m²	-	-	1000 m²	-	-
Hoonete lubatud maksimaalne kõrgus	-	12 m	-	-	9 m	-	-

Krundi ehitusõigus	
Krundi aadress	Pos 8
Krundi pindala	131 m²
Krundi kasutamise sihtotstarve	100% Elamumaa
Hoonete suurim lubatud arv	-
Hoonete suurim ehitusalune pind	-
Hoonete lubatud maksimaalne kõrgus	-

Märkus: Detailplaneeringu koostamisel on kasutatud Geoterra OÜ2021. a veebruaris koostatud alusplaaniga täpsusastmega 1:500 töö nr GE-2345. Maa-ala on mõõdistatud tiigi koordinaatide süsteemis L-EST97 ja kõrgused EH2000 kõrguste süsteemis.



Artes Terræ
MAASTIKUARHITEKTID

AB Artes Terræ OÜ
Reg nr 12978320
Küütri tn 14, Tartu 51007
art@artes.ee
www.artes.ee

Projekti juht:
Heiki Kalberg
Maastikuarhitekt:
Mirjam Tasa

Töö: **Koolimaja tee 11 ja Koolipargi kinnistu detailplaneering**
Joonis: **Põhijoonis**

Tellijä: **Tori Vallavalitsus**
Asukoht: **Pulli küla, Tori vald, Pärnu maakond**
Faili nimi: **2103DP3_Taalikool.dgn**

Stadium: **DP**
Töö nr: **21036DP3**
Kuupäev: **28.01.2022**
Mõõt: **1:1000**
Joonise nr: **4**