


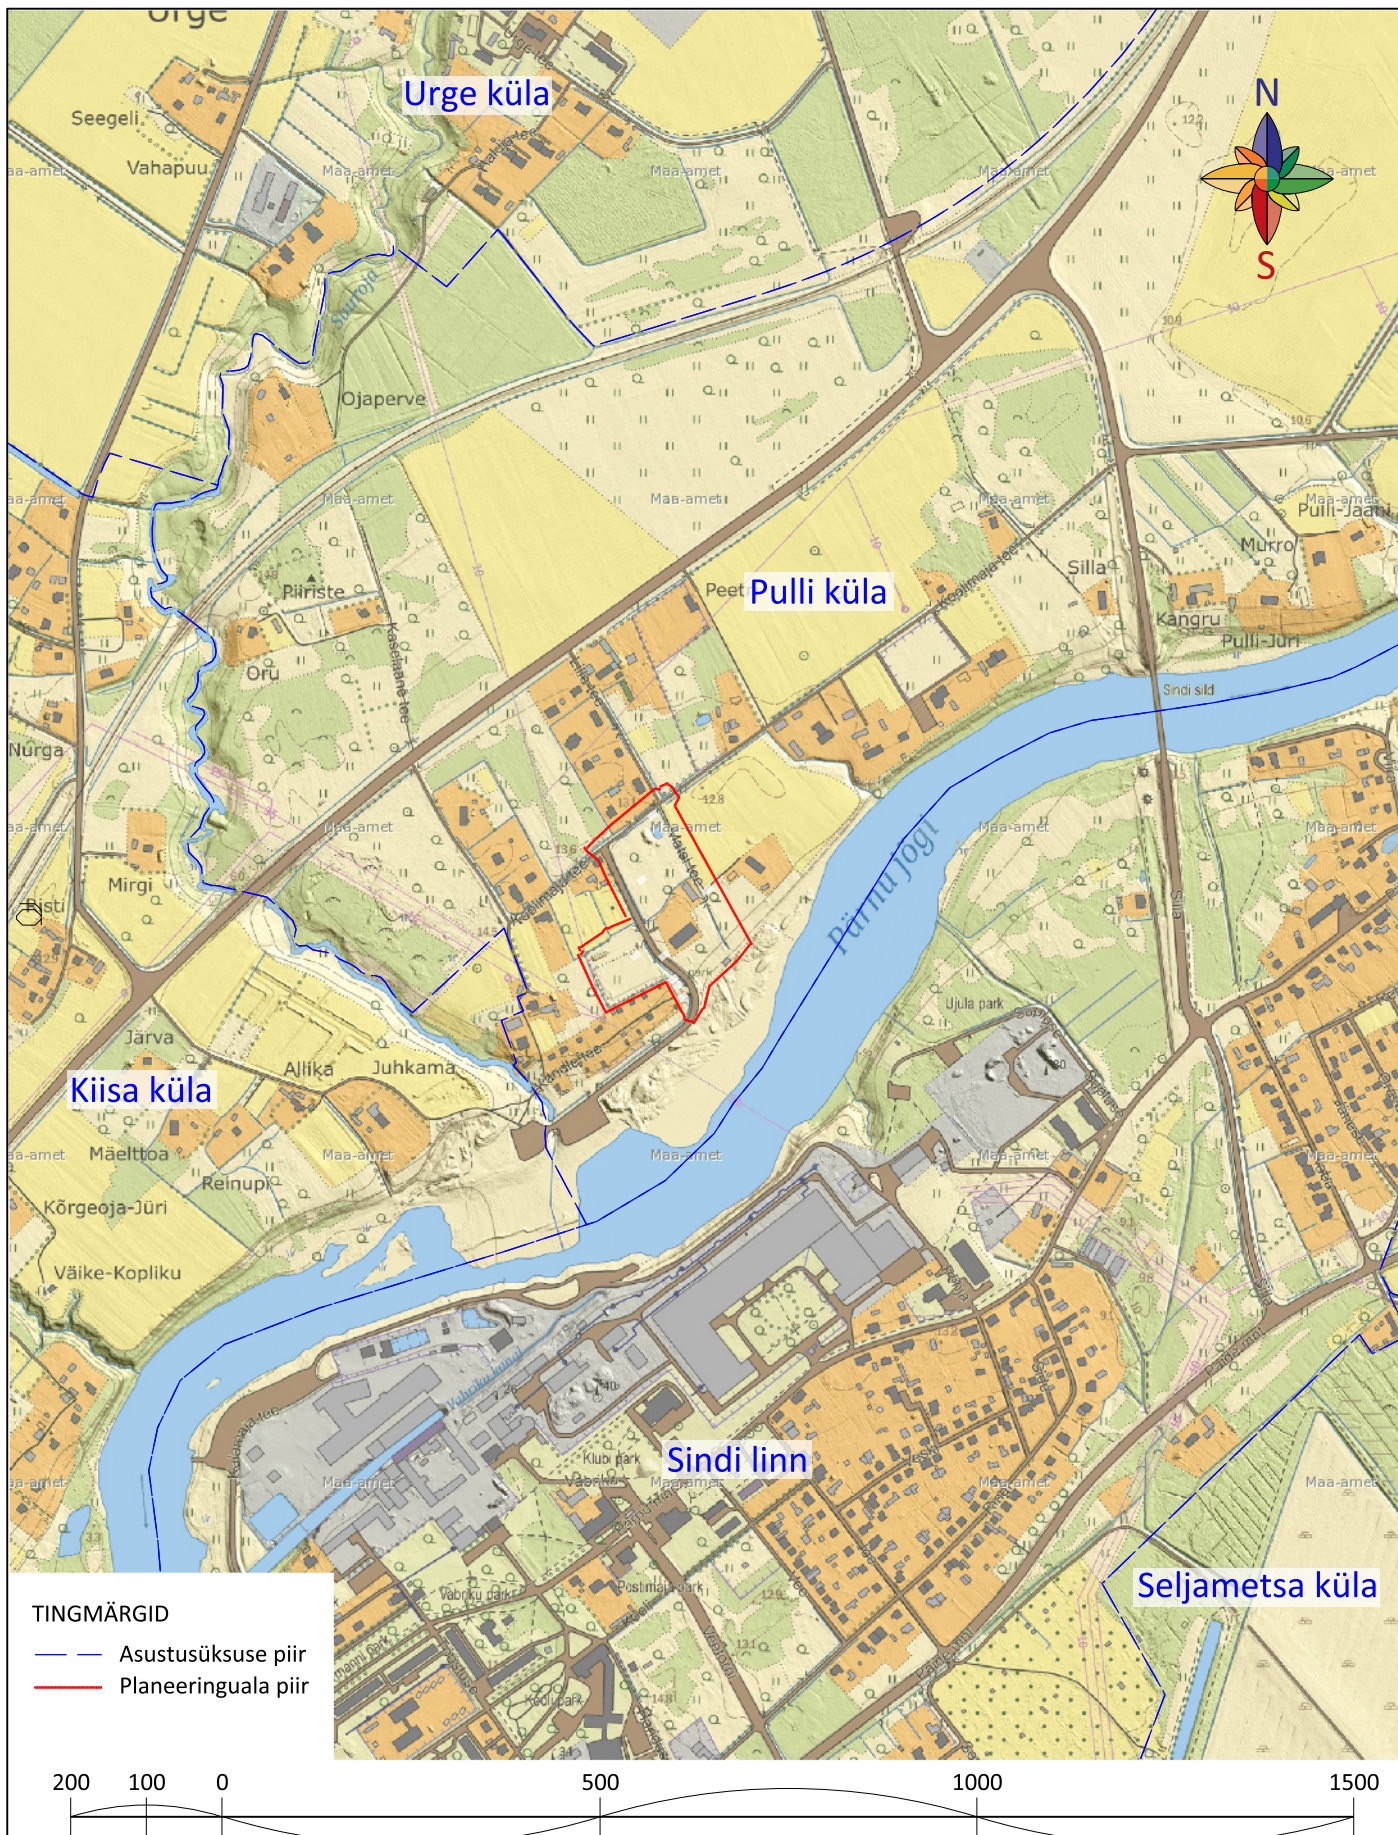

Töö:

Koolimaja tee 11 ja Koolipargi kinnistu
detailplaneering

Joonis:

Situatsiooni skeem

AB Artes Terrae OÜ
Reg nr 12978320
Küütri tn 14, Tartu 51007
art@art@art@art.ee
www.art@art.ee

Projekti juht:
Heiki Kalberg
Maastikuarhitekt:
Mirjam Tasa

Tellija: Tori Vallavalitsus
Asukoht: Pulli küla, Tori vald, Pärnu maakond
Faili nimi: 2103DP3_Taalikool.dgn

Staadium: DP
Töö nr: 21036DP3
Kuupäev: 07.09.2021
Mõõt: 1:10,000
Joonise nr: 1