
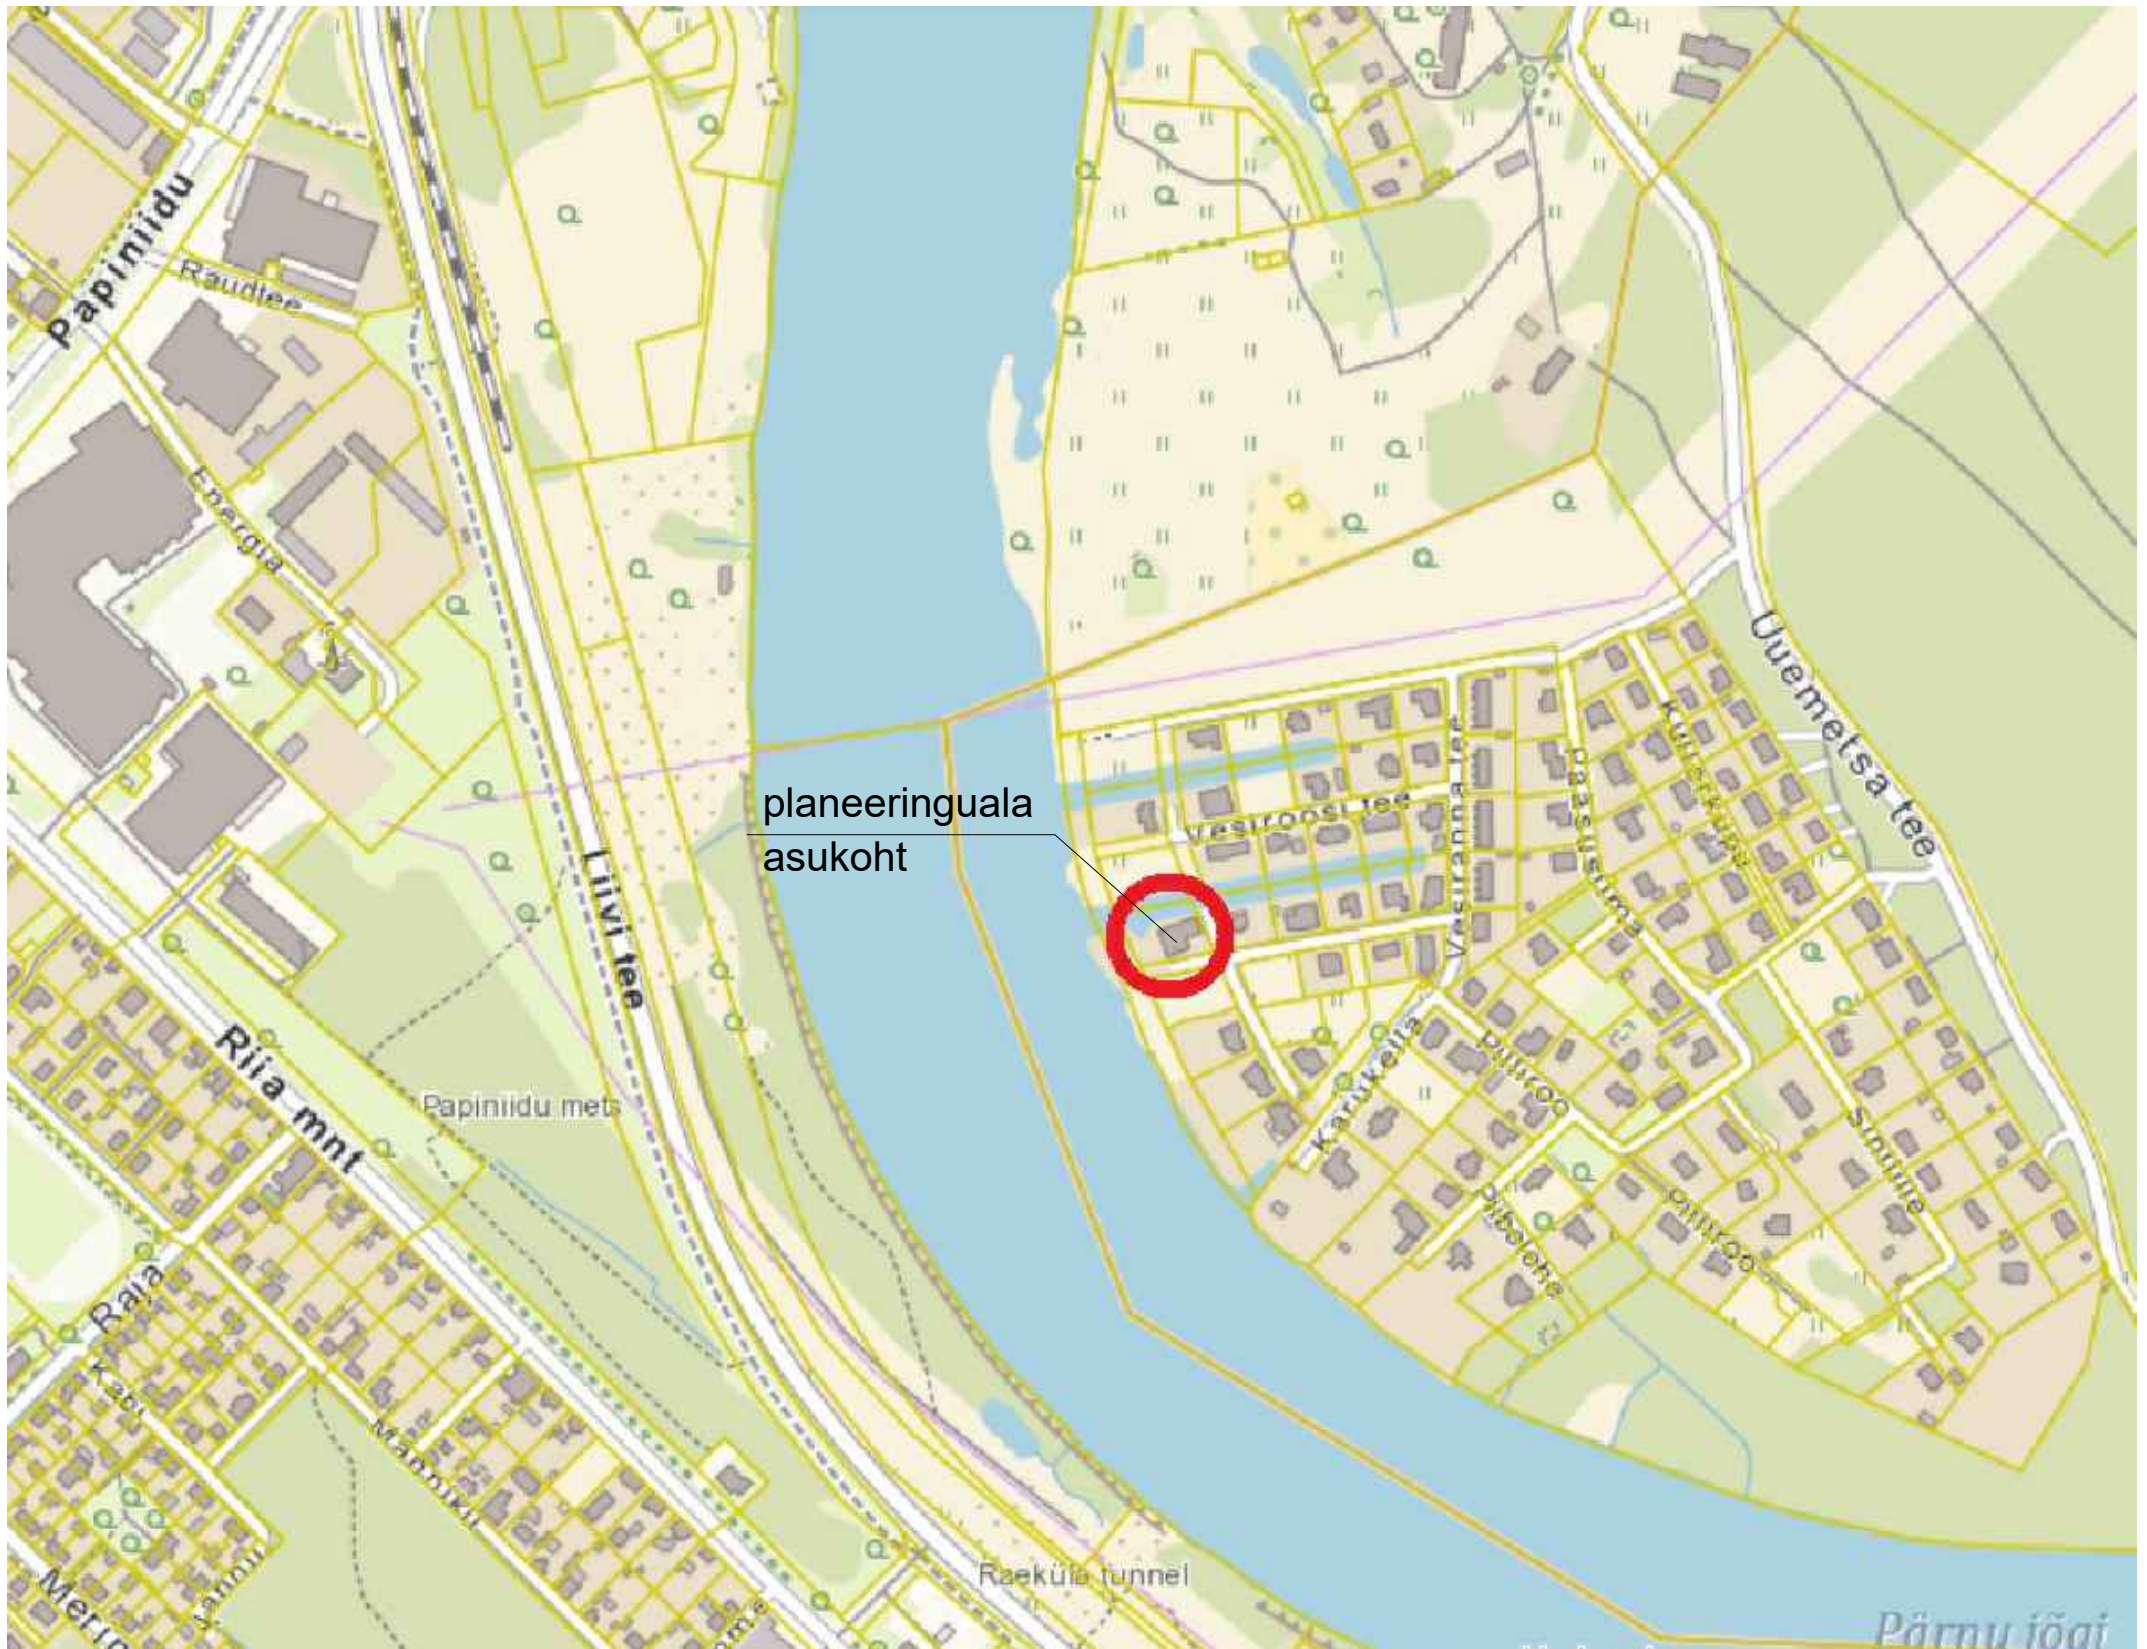


SITUATSIOONISKEEM

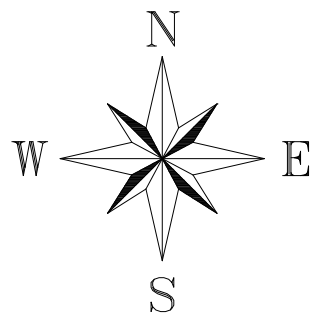

Märkus: plaani koostamisel on aluseks Maa-ameti kaardi väljavõte, seisuga 14.03.2023.

OÜ Hendrikson & Ko
Maakri 29
Tallinn 10145

tel 740 9800
hendrikson@hendrikson.ee

Projektijuht-planeerija
Evely Ehrpas

Koordinaator
Jaanus Aavik

Kuupäev
02.05.2023

Töö koostamisest huvitatud isik
Kliimacentrum OÜ

Asukoht
Tori vald

Töö nimetus

**Tammise külas Vesikaare tee 16 kinnistu
detailplaneering**

Joonis

Situatsiooniskeem