
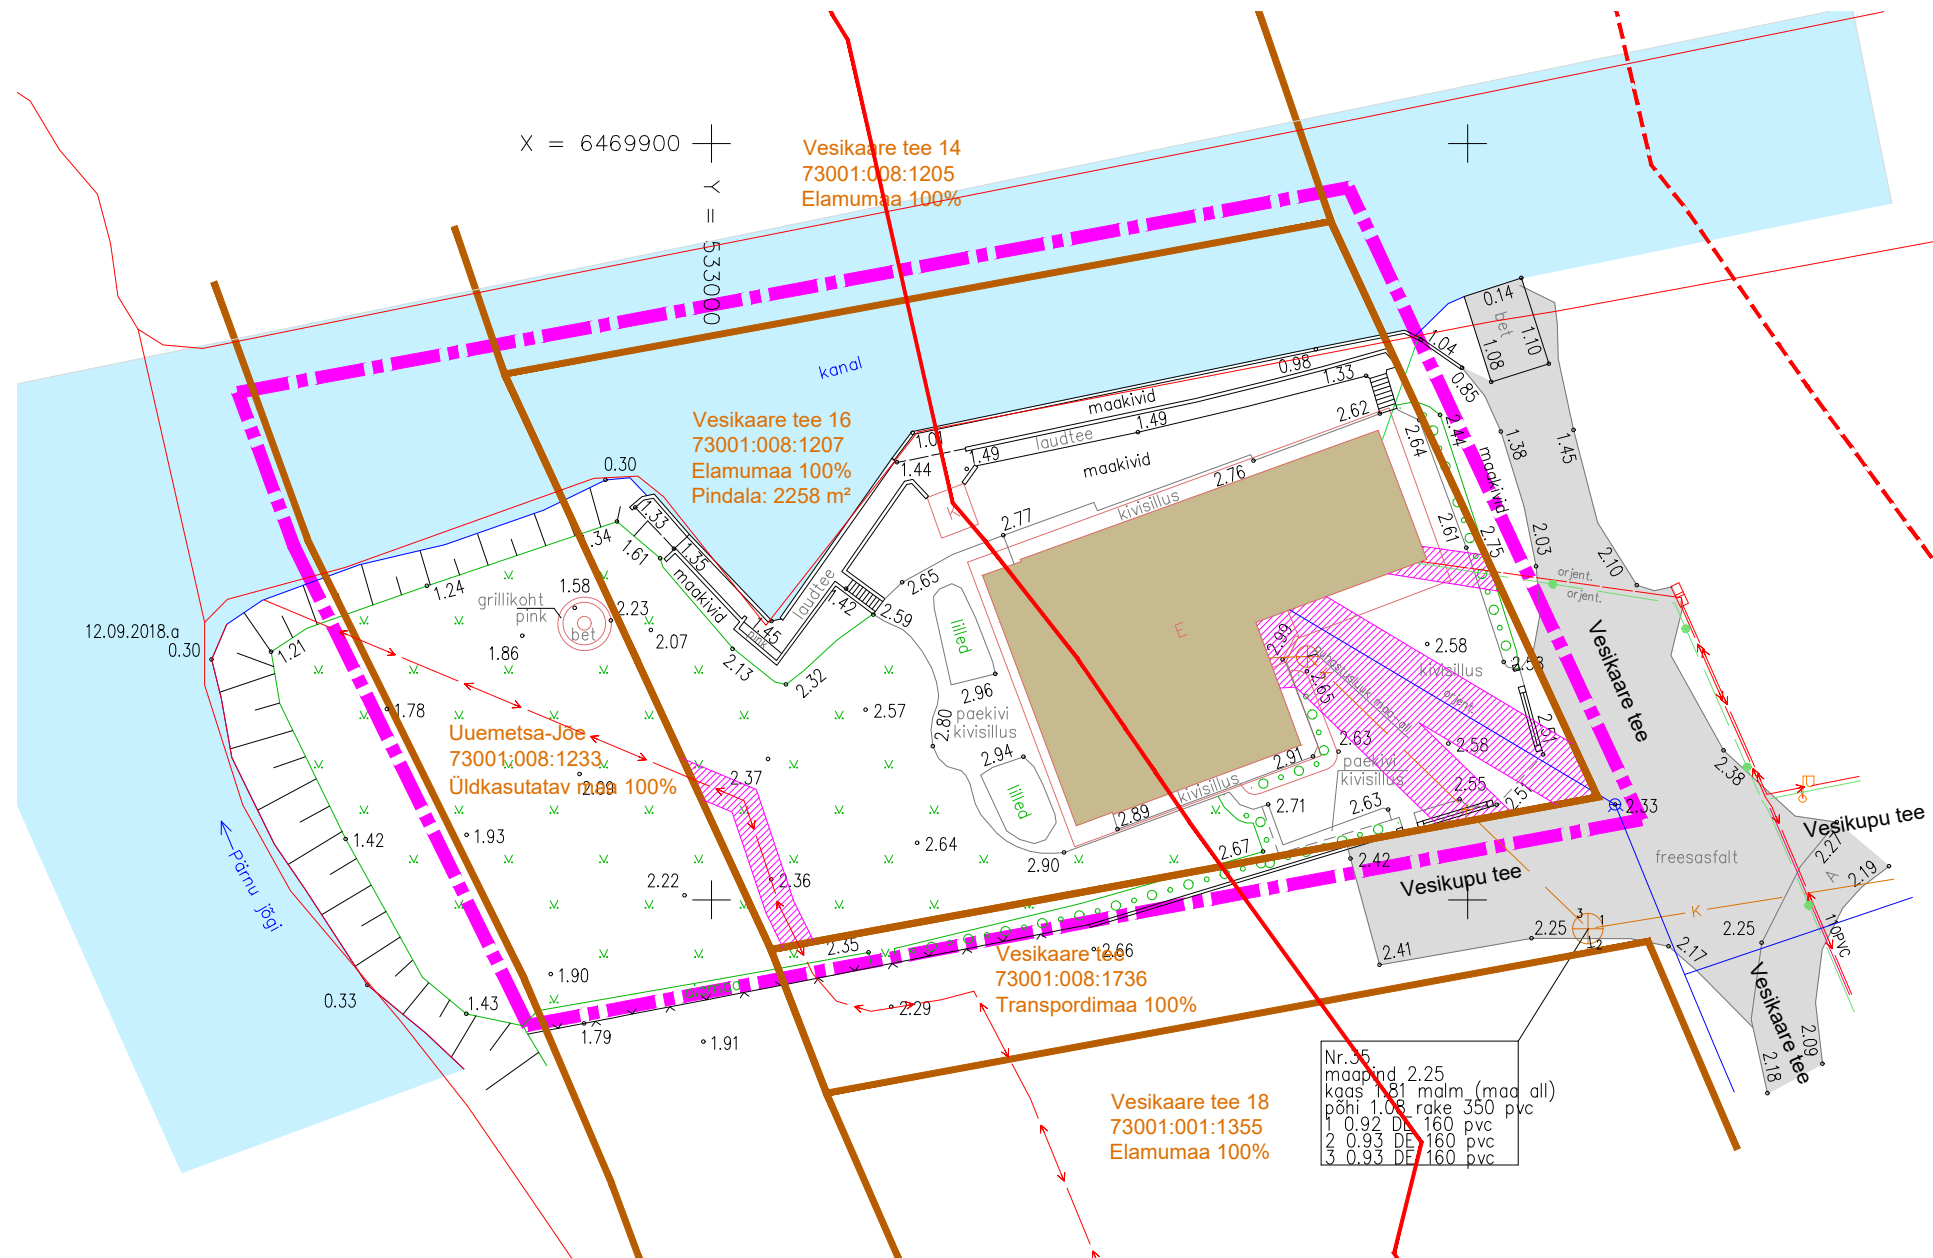


TUGIPLAAN

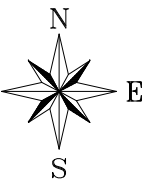

TINGMÄRGID

-  planeeringuala piir
-  kinnistu piir
- Vesikaare tee 16** kinnistu address
- 73001:008:1207** katastriüksuse tunnus
- Elamumaa 100%** maakasutuse sihtotstarve
- Pindala: 2258 m²** kinnistu pindala
-  ol.olev hoone
-  ol.olev sõidutee
-  ol.oleva tehnovõrgu kaitsevöönd
-  ranna ja kalda ehituskeeluvöönd 50 m
-  ranna ja kalda piiranguvöönd 200 m

Nr. 36
 maapind 2.25
 koos 1.81 malm (mad all)
 põhi 1.08 rake 350 pvc
 1 0.92 DE 160 pvc
 2 0.93 DE 160 pvc
 3 0.93 DE 160 pvc

Märkus: geodeetilise alusplaani koostas OÜ Kotkasilm 22.09.2018, töö nr 180011. Alusplaani koordinaadid on esitatud L-EST'97 ja kõrgused EH2000 süsteemis.

OÜ Hendrikson & Ko
 Maakri 29
 Tallinn 10145

 tel 740 9800
 hendrikson@hendrikson.ee

Projektjuht-planeerija
Evelly Ehrpas

 Koordinaator
Jaanus Aavik

 Kuupäev
02.05.2023

Töö koostamisest huvitatud isik
 Kliimacentrum OÜ
 Asukoht
 Tori vald

Töö nimetus
**Tammiste külas Vesikaare tee 16 kinnistu
 detailplaneering**

Joonis
Tugiplaani

