



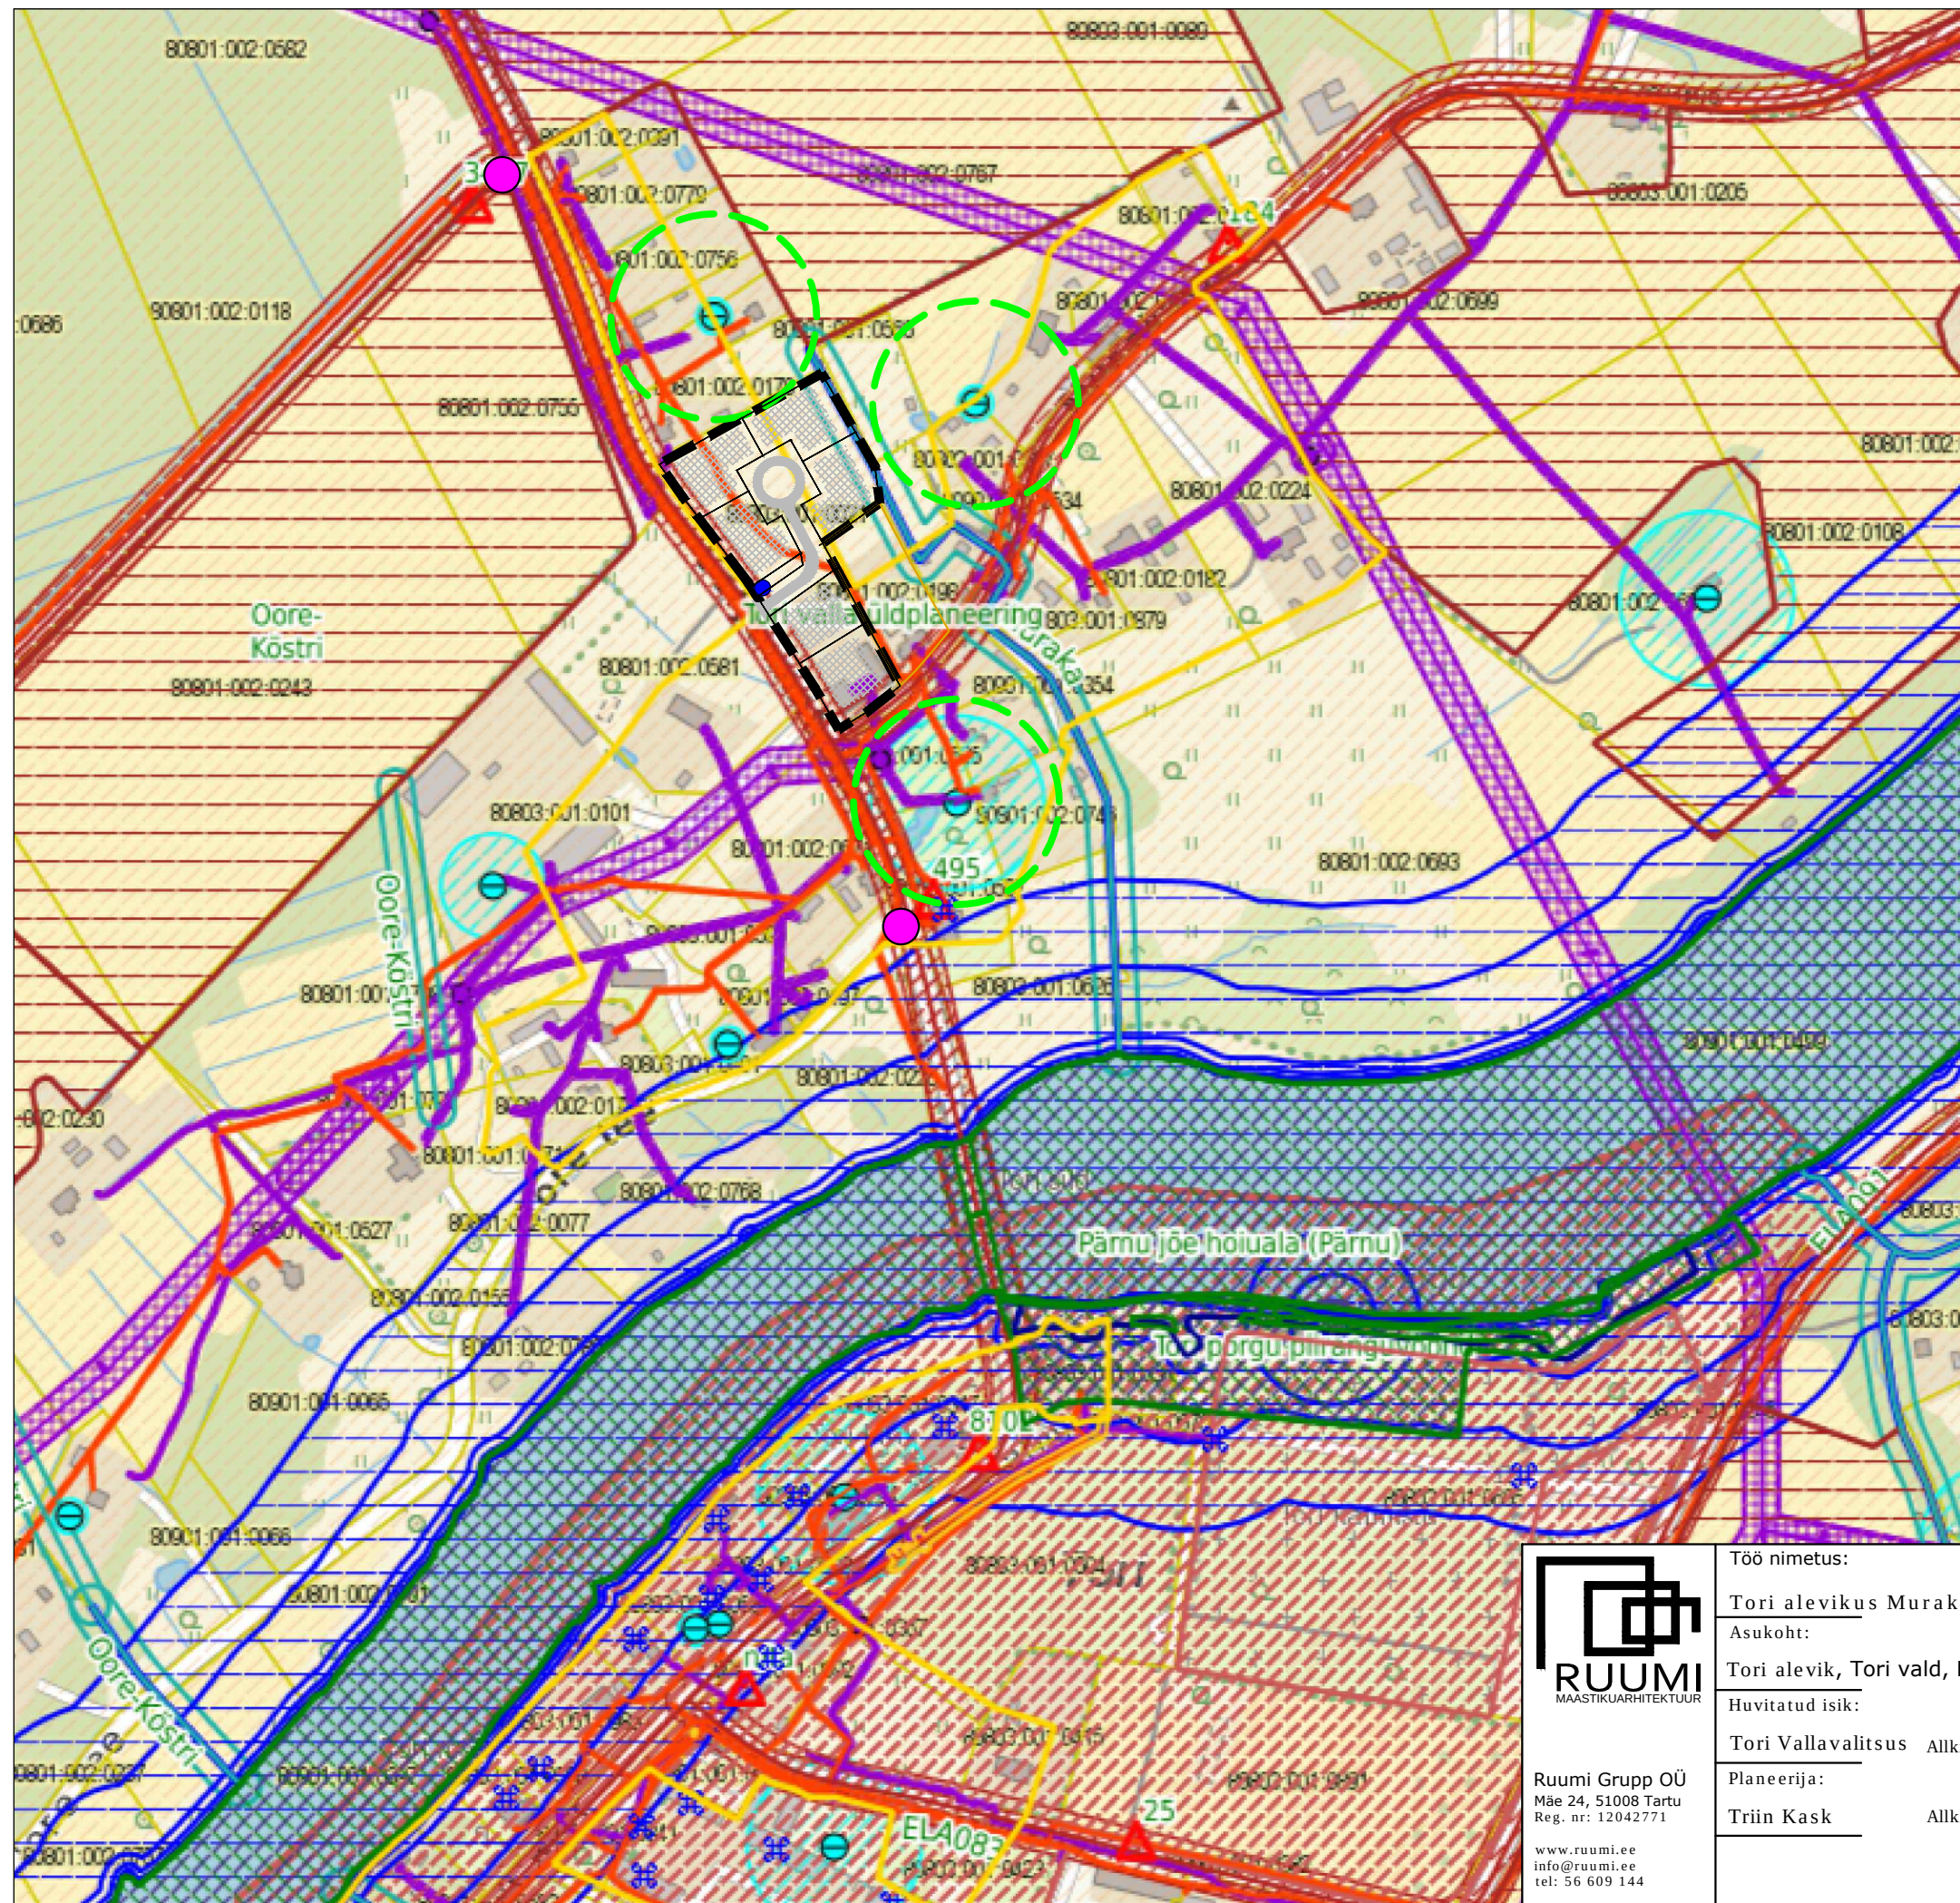

LEPPEMÄRGID

- planeeringuala piir
- planeeritud krundi piir
- planeeritud hoonestusala
- planeeritud tee
- planeeritud tuletõrjeveevõtukoht
- heitvee immutamise keeluala
- olemasolevad bussipeatused
- registreeritud KÜ
- maantee, tänav
- sideehitis
- elektriliin
- alajaam
- veehaare
- kaitstava loodusobjekti piirangud
- vääriselupaik
- veehaarde piirangud
- maaparandushoiu piirangud
- ranna või kalda piirangud
- teega seotud piirangud
- sideehitise kaitsevöönd
- elektripaigaldise kaitsevöönd

Märkused:
*Alusena on kasutatud Maa-ameti kitsenduste kaarti
*Planeeritava kinnistu suurus on 13257 m².

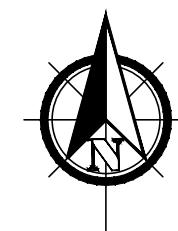

Ruumi Grupp OÜ
Mäe 24, 51008 Tartu
Reg. nr: 12042771
www.ruumi.ee
info@ruumi.ee
tel: 56 609 144

Töö nimetus:		Tori alevikus Muraka tee 1 kinnistu detailplaneering	
Asukoht:		Tori alevik, Tori vald, Pärnumaa	
Huvitatud isik:		Tori Vallavalitsus	
Planeerija:		Triin Kask	
Allkiri:		Allkiri:	
Joonis:		Kontaktvõõndi funktsionaalsed seosed	
Töö number:		DP-29/09-2022	
Mõõtkava:		1:4000	
Joonise nr:		2	
Formaat:		A3	
Kuupäev:		16.12.2022	