



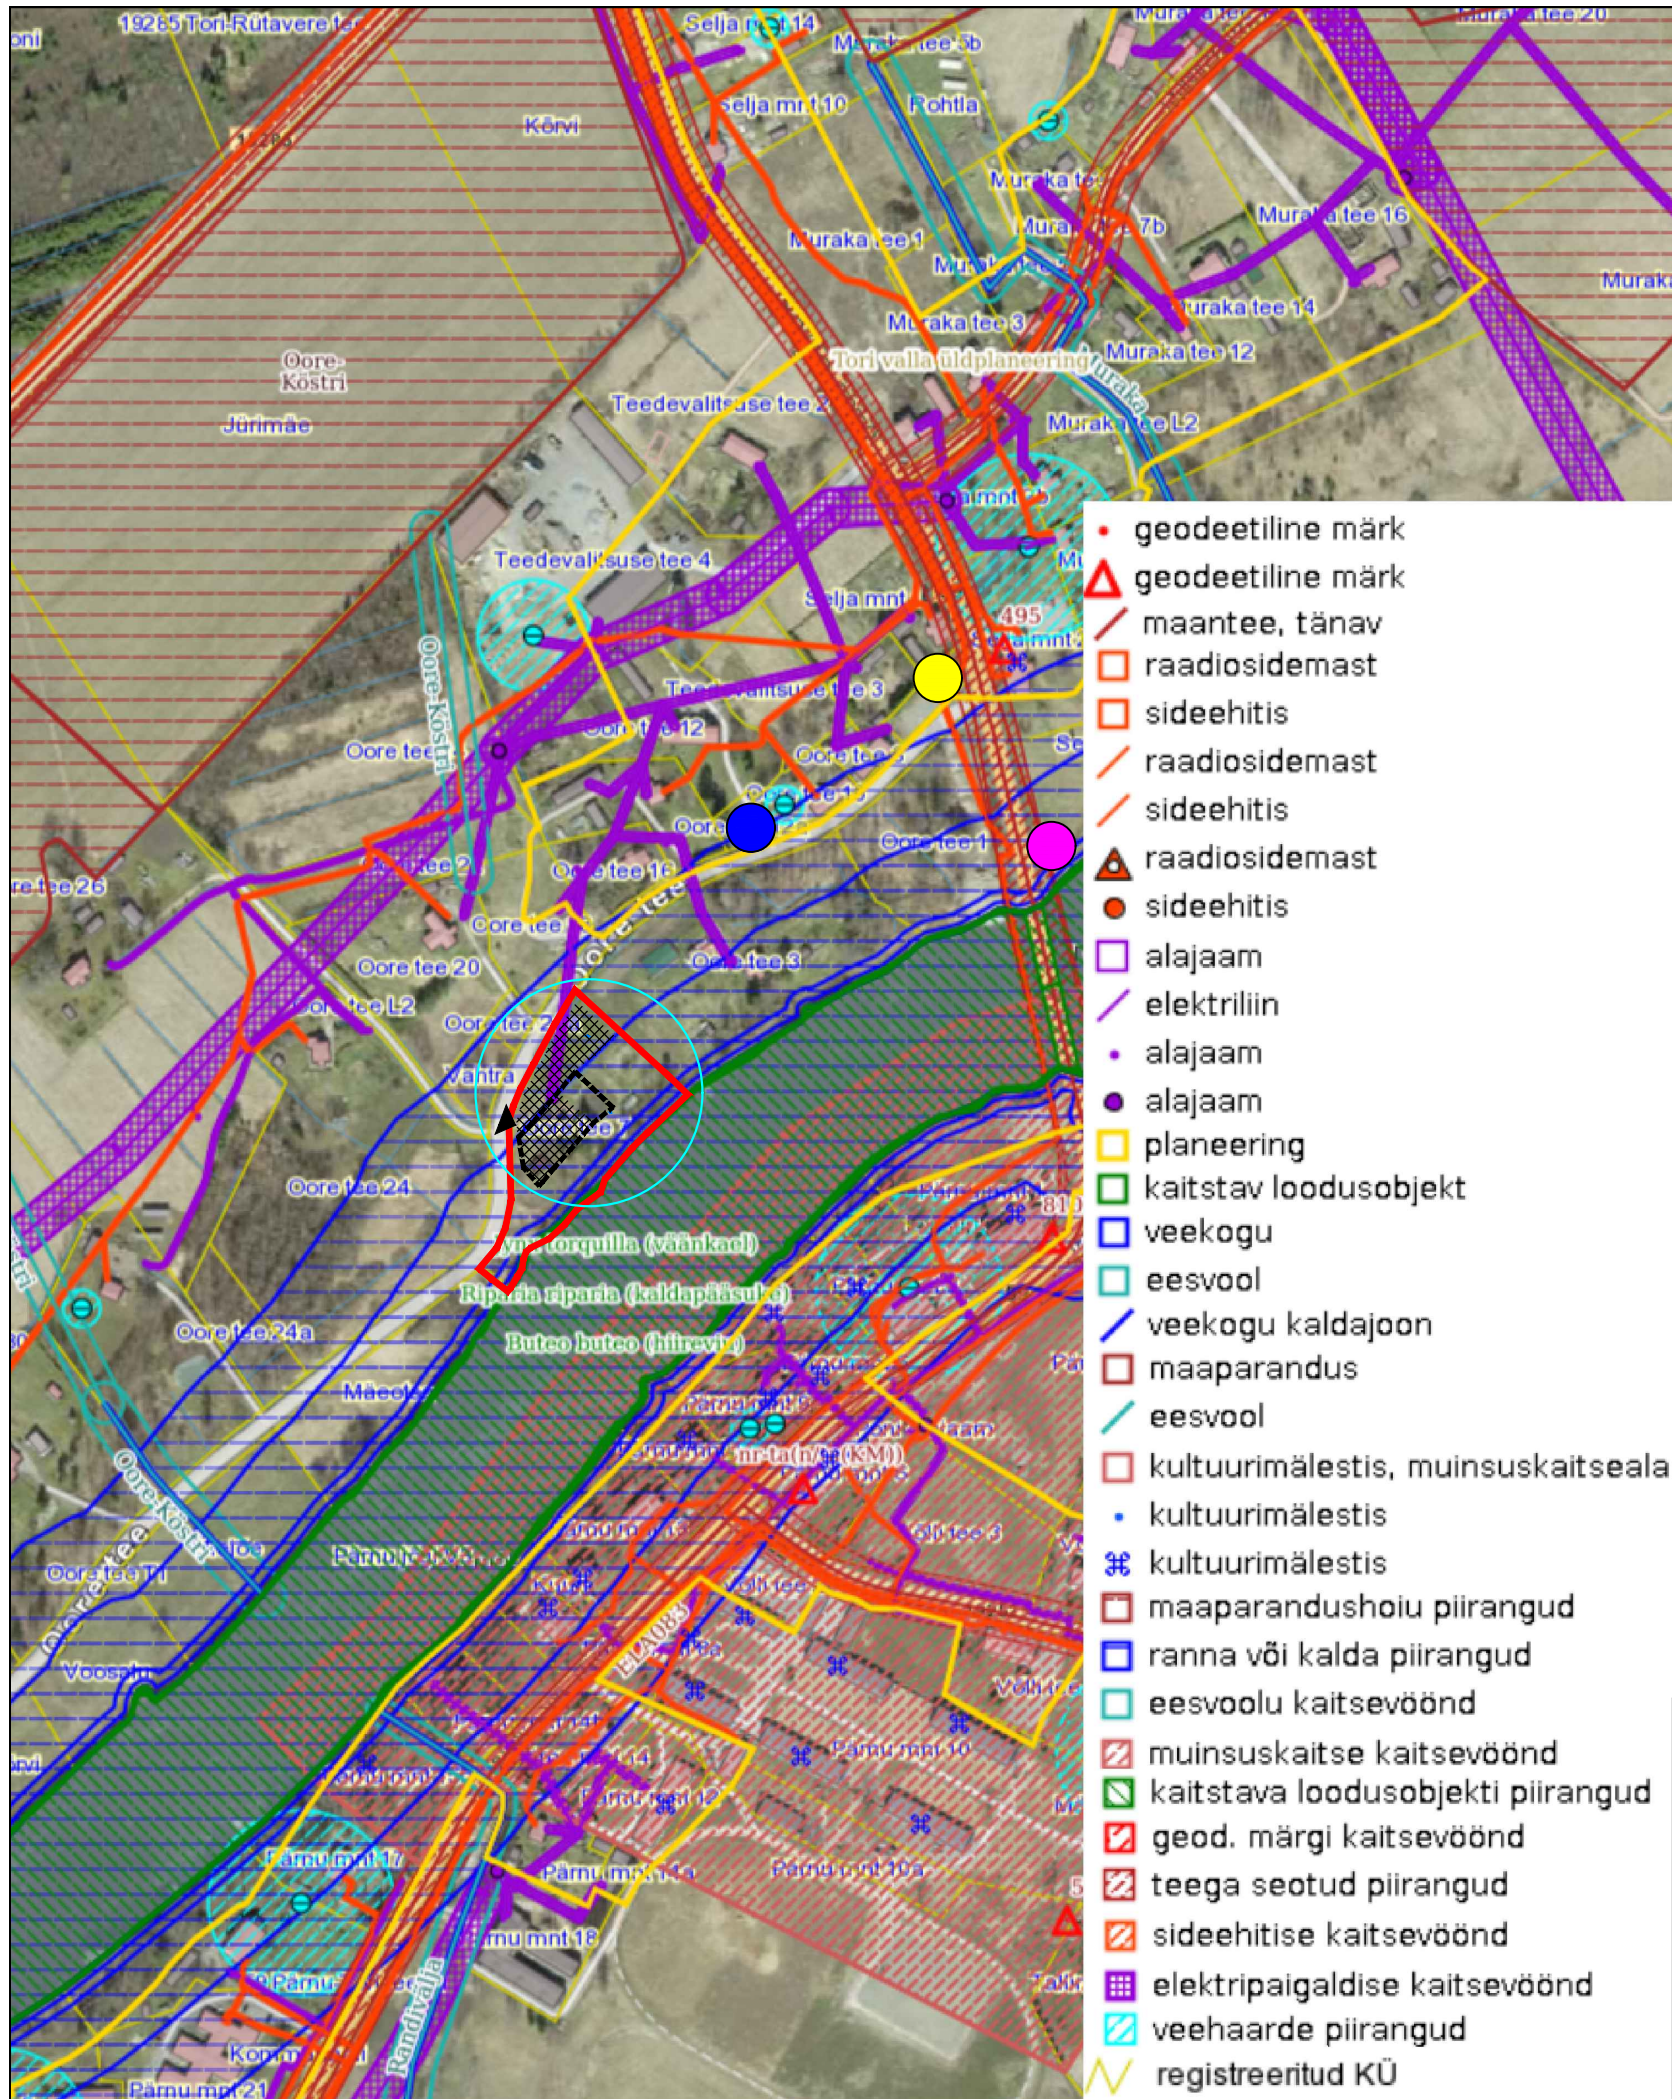

Väljavõte kehtivast Tori valla üldplaneeringust

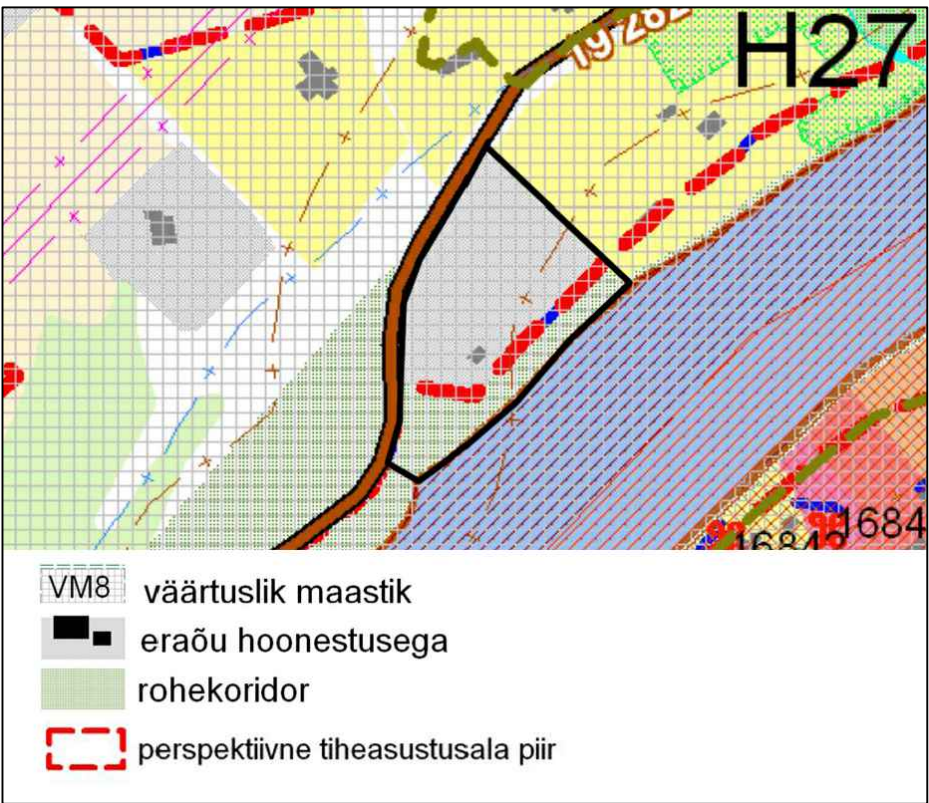

Leppemärgid

- Planeeringuala piir
- Olemasolev katastriüksuse piir
- Planeeritud ehituskeeluvööndi vähendamine
- Planeeritud hoonestusala
- Planeeritud juurdepääs krundile
- Lähim tuletõrjevõetukoht
- Lähim bussipeatus
- Lähim avalik ujumiskoht
- Planeeritud puurkaevuga kaasnev 60 m tsoon, milles on keelatud heitvee immutamine

Märkused

- Planeeringuala suurus on 7335 m².
- Alusena on kasutatud Maa-ameti kitsenduste kaarti ja selle genereeritud tingimärke (08.09.2023)



Ruumi Grupp OÜ  
Mäe 24, 51008 Tartu  
Reg. nr: 12042771  
www.ruumi.ee  
info@ruumi.ee  
tel: 56 609 144

Töö nimetus:  
**Tori alevikus Oore tee 7 katastriüksuse detailplaneering**

Asukoht:  
Tori vald, Tori alevik

Huvitatud isik:  
Riina Kallit

Planeerija:  
Triin Kask

Allkiri:

Allkiri:

Joonis:  
Kontaktvööndi funktsionaalsed seosed

Töö number:  
DP-12/04-2023

Mõõtkava:  
1:4000

Joonise nr:  
2

Formaat:  
A3

Kuupäev:  
28.11.2024

