


Leppemärgid	
	Planeeringuala piir
	Olemasolev katastriüksuse piir
	Olemasolev elektritrass
	Veekaitseleised vööndid
	Olemasolev sademevee toru
	Olemasolev piirdead
	Tehnovõrgu servituudiala
	Olemasolev tee
	Olemasolev kõrghaljastus
	Olemasolev kasvuhoone

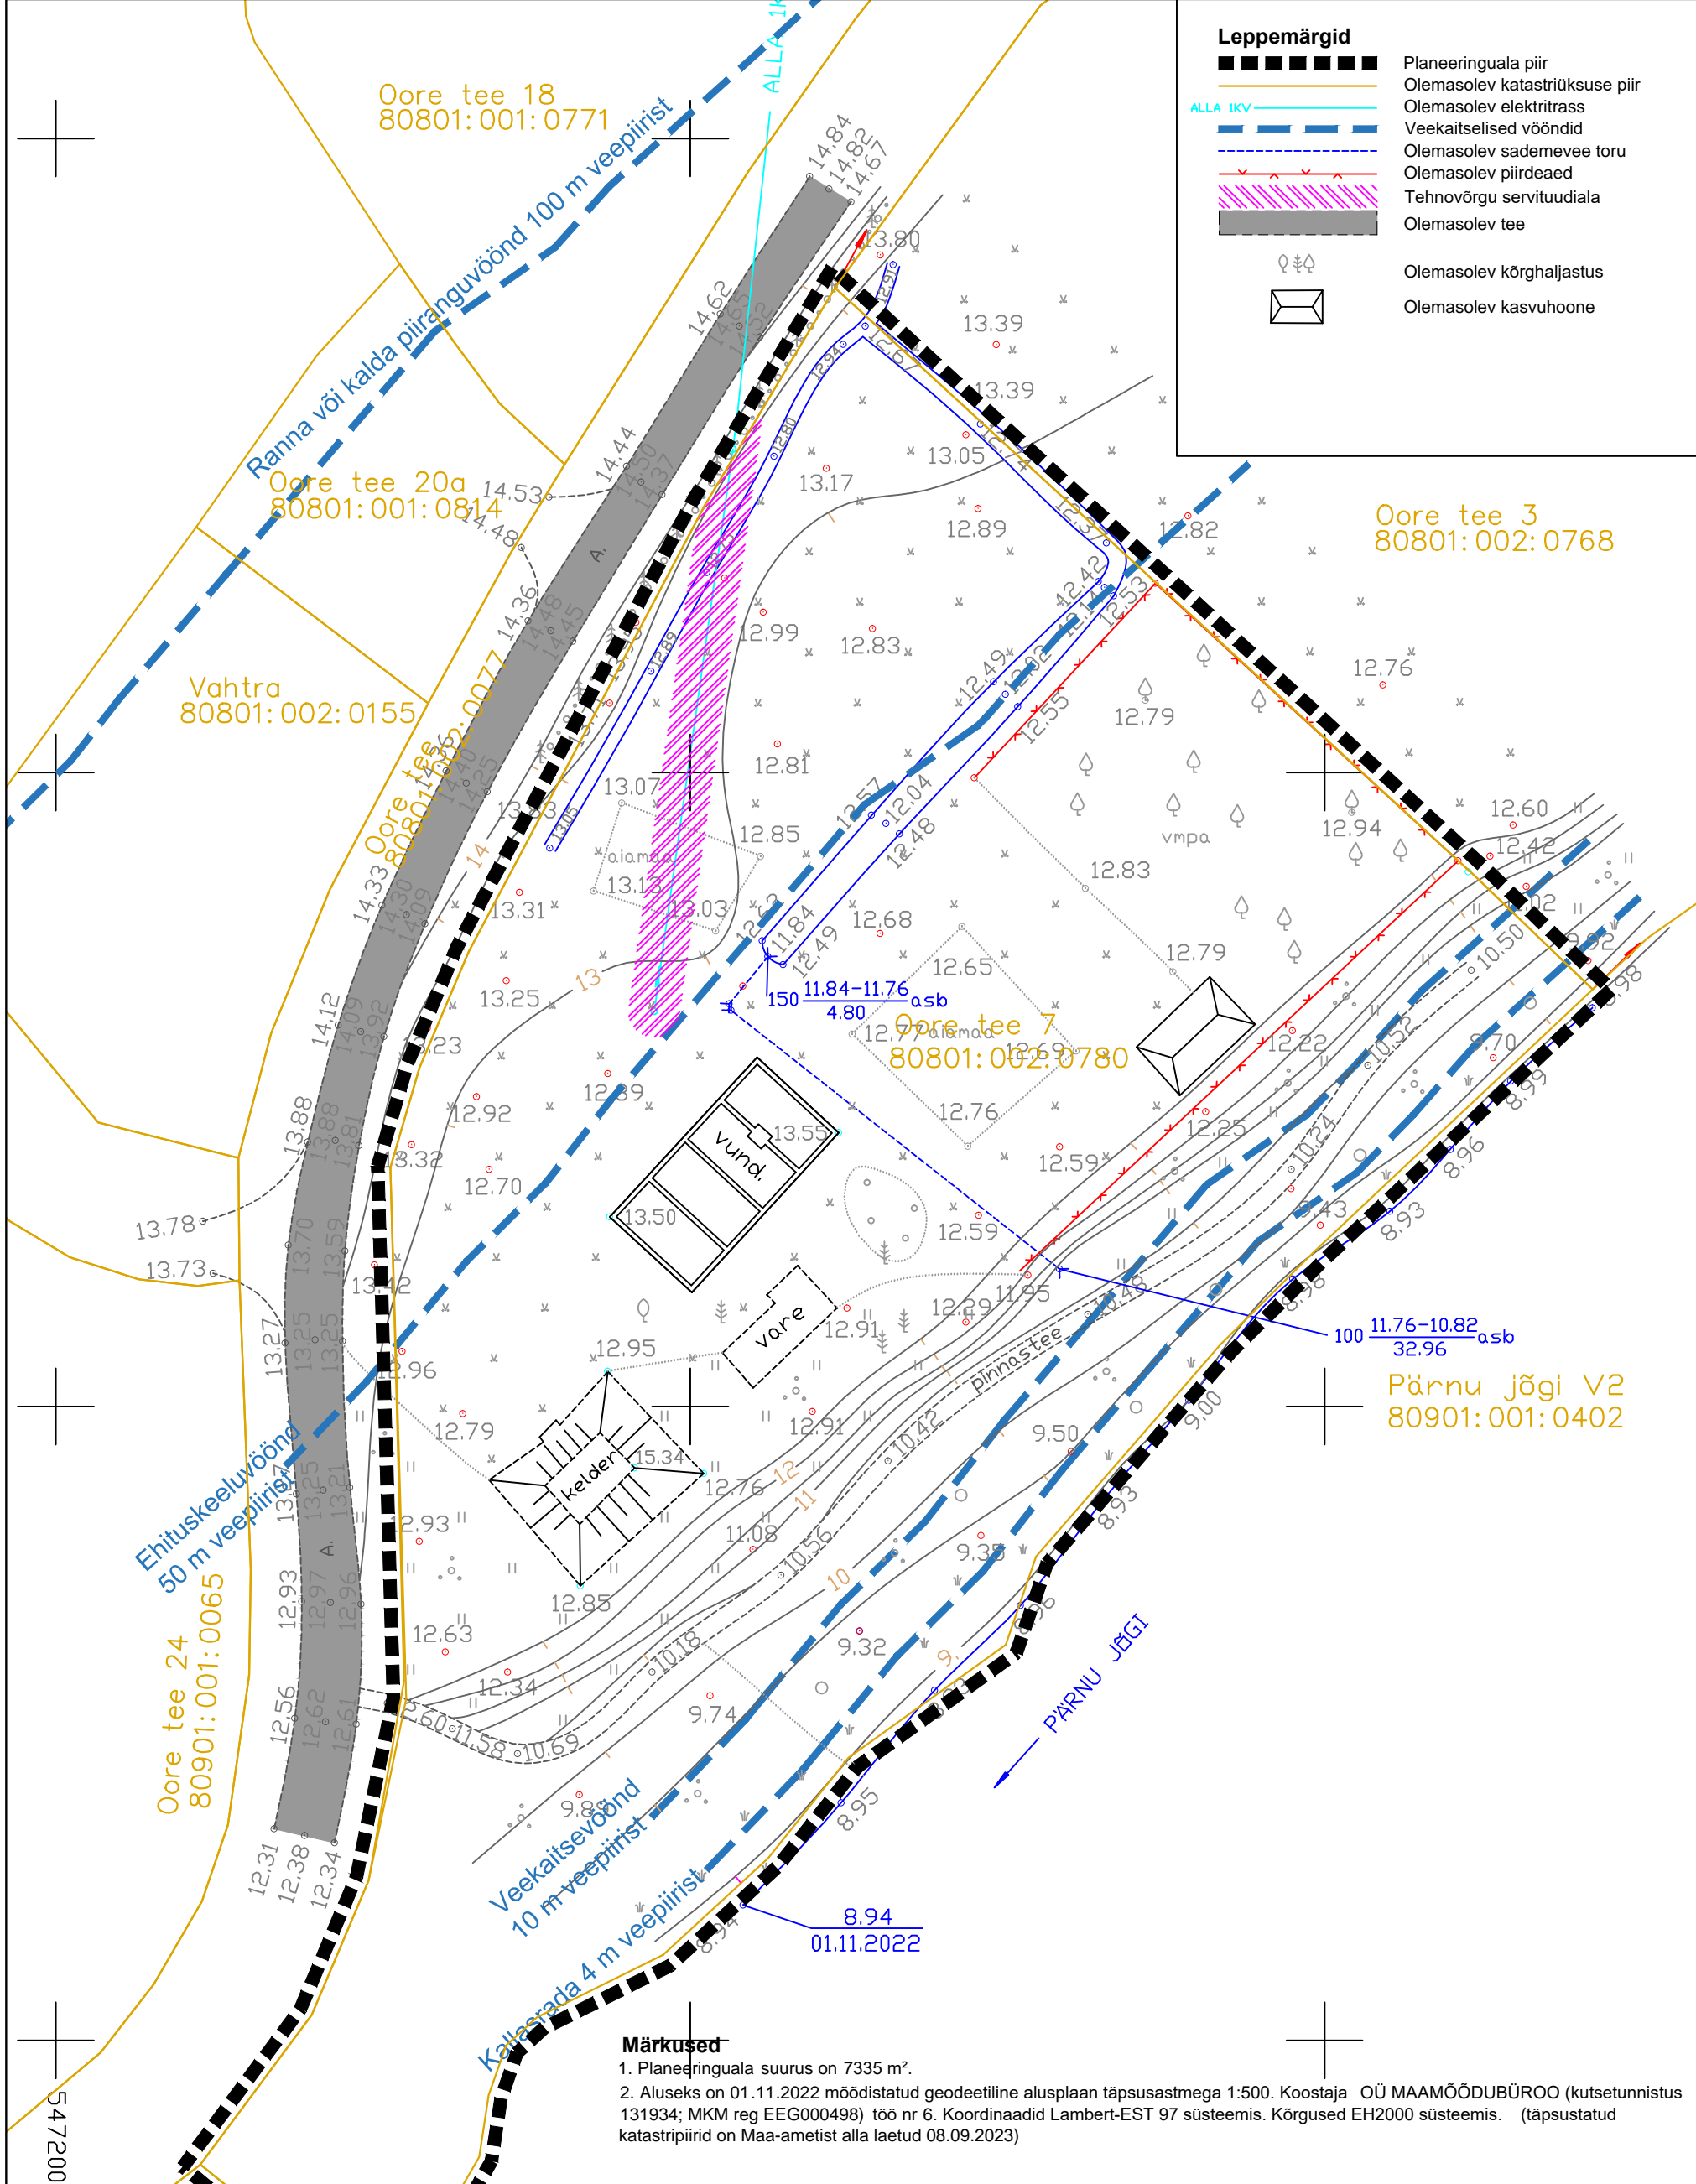


Märkused

1. Planeeringuala suurus on 7335 m².
2. Aluseks on 01.11.2022 mõõdistatud geodeetiline alusplaan täpsusastmega 1:500. Koostaja OÜ MAAMÕÖDUBÜROO (kutsetunnistus 131934; MKM reg EEG000498) töö nr 6. Koordinaadid Lambert-EST 97 süsteemis. Kõrgused EH2000 süsteemis. (täpsustatud katastripiirid on Maa-ametist alla laetud 08.09.2023)



Ruumi Grupp OÜ
Mäe 24, 51008 Tartu
Reg. nr: 12042771
www.ruumi.ee
info@ruumi.ee
tel: 56 609 144

Töö nimetus: Tori alevikus Oore tee 7 katastriüksuse detailplaneering	
Asukoht: Tori vald, Tori alevik	
Huvitatud isik: Riina Kallit	Allkiri:
Planeerija: Triin Kask	Allkiri:
Joonis: Olemasolev olukord	Töö number: DP-12/04-2023
Mõõtkava: 1:500	Formaat: A3
Joonise nr: 3	Kuupäev: 05.09.2023

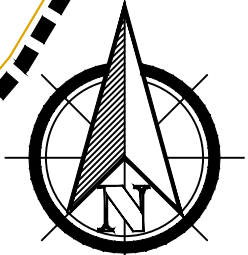

Mäeotsa
80801:002:0701

547200