
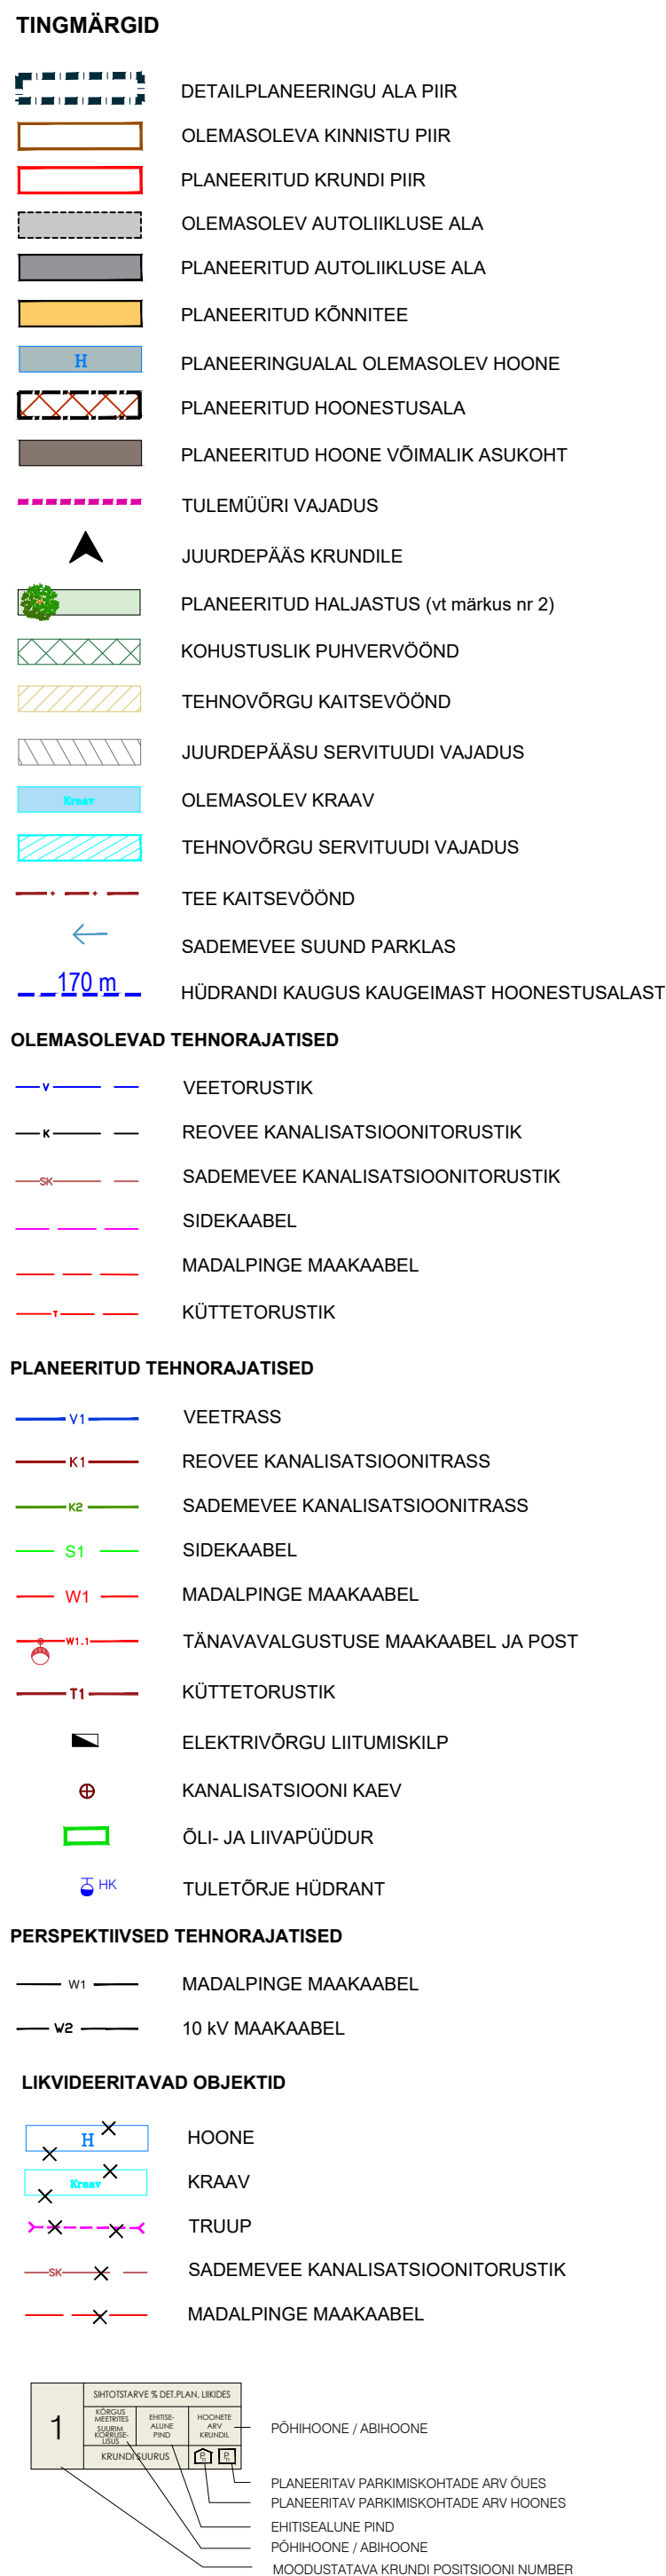


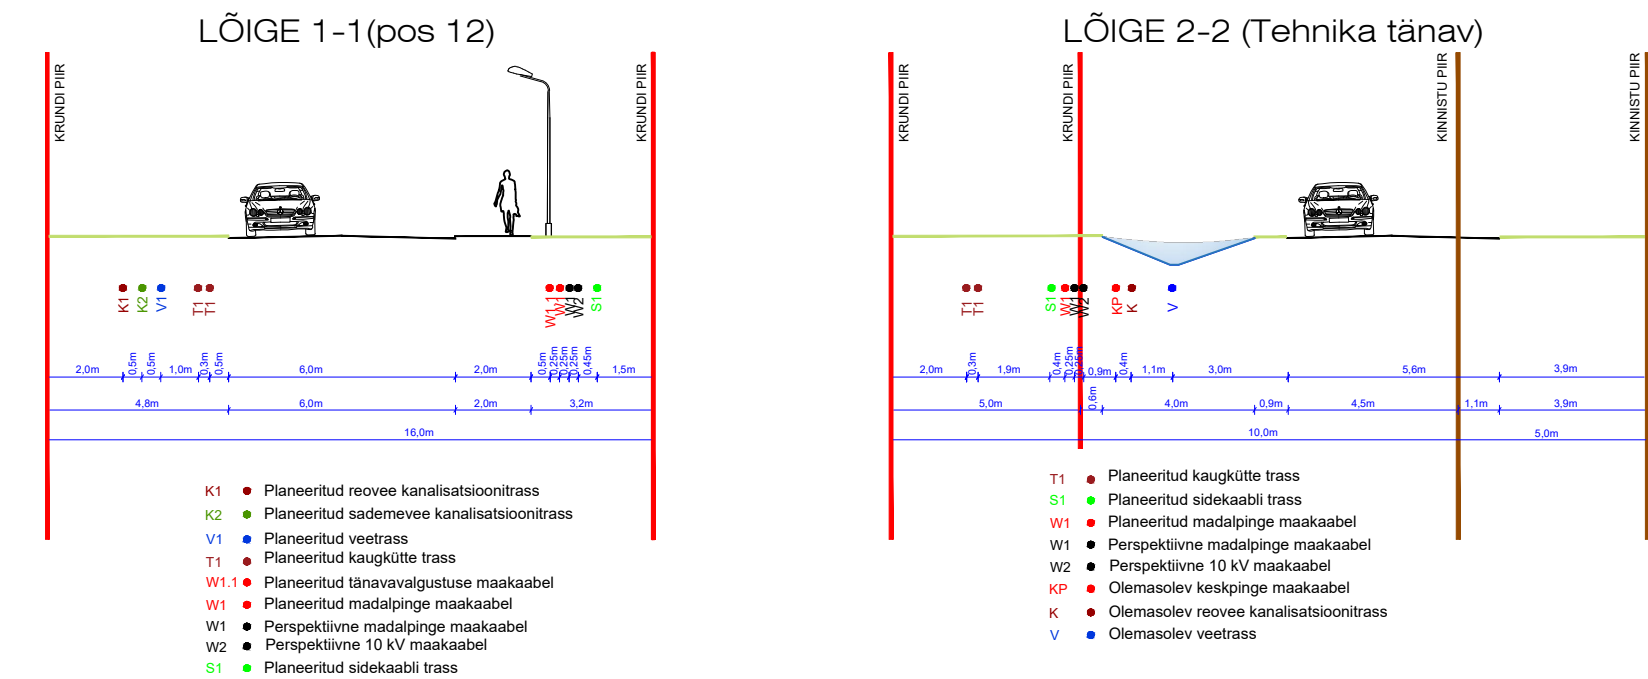

|                                                                                       |                                   |                    |                                                                           |            |
|---------------------------------------------------------------------------------------|-----------------------------------|--------------------|---------------------------------------------------------------------------|------------|
|  | Planeeringu koostamise korraldaja | Tori Vallavalitsus | TORI VALD, SAUGA ALEVIK                                                   | Töö nr 511 |
|                                                                                       | Planeerija                        | Optimal Projekt OÜ | LAUKA TEE 4 JA 6 NING TEHNIKA TÄNAV<br>5 JA 7 KINNISTUSE DETAILPLANEERING | DP         |
|                                                                                       | Arhitekt                          | I. Punger          |                                                                           | M 1:1000   |
|                                                                                       | Projektlaiht                      | A. Anton           |                                                                           | 05.10.2022 |
|                                                                                       | Tehnik,                           | K. Kuus            | TEHNOVÕRKUDE KOONDPLEAAN                                                  | AS-05      |