
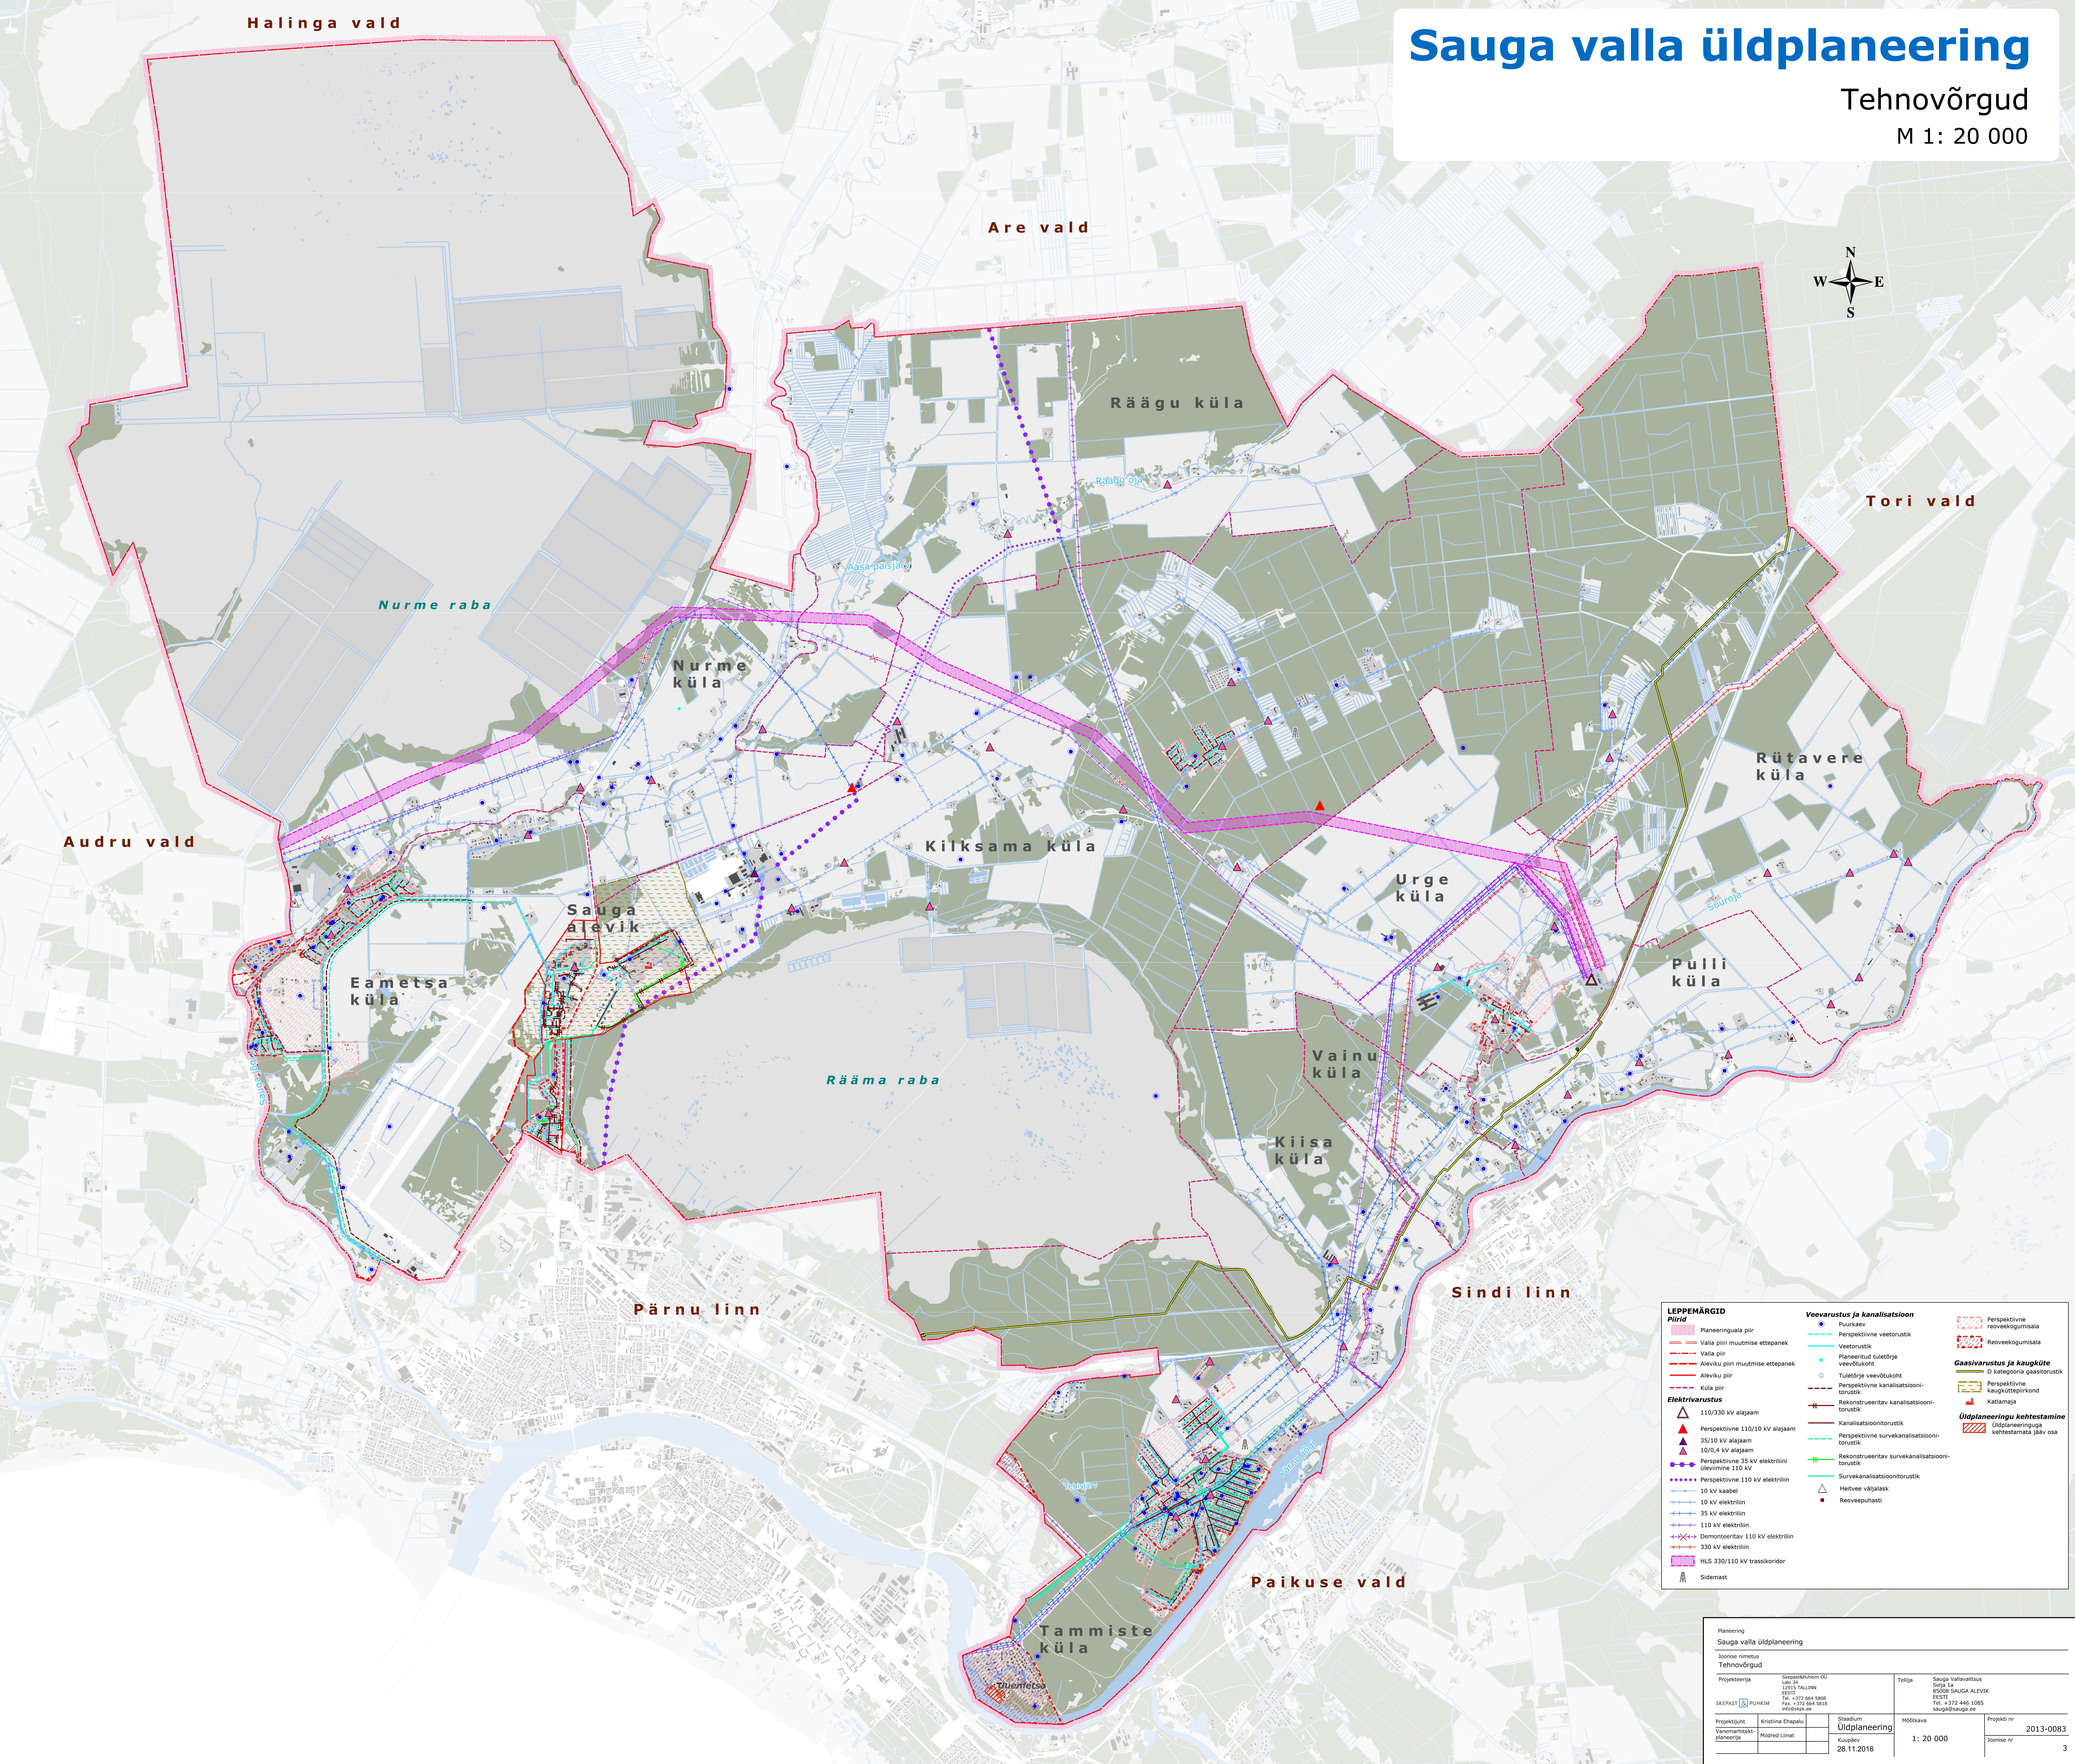


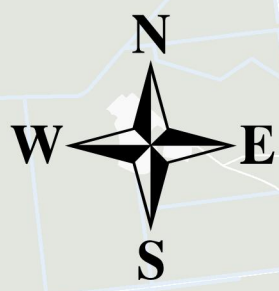

LEPPEMÄRGID

Piirid

Planeeringuala piir

Valla piiri muutmise ettepanek

Valla piir

Aleviku piiri muutmise ettepanek

Aleviku piir

Küla piir

Elektrivarustus

110/330 kV alajaam

Perspektiivne 110/10 kV alajaam

35/10 kV alajaam

10/0,4 kV alajaam

Perspektiivne 35 kV elektriliin

Perspektiivne 110 kV elektriliin

10 kV kaabel

10 kV elektriliin

35 kV elektriliin

110 kV elektriliin

Demonteeritav 110 kV elektriliin

330 kV elektriliin

HLS 330/110 kV trassikondor

Sidemast

Veevarustus ja kanalisatsioon

Puurkaev

Perspektiivne veetorustik

Veetorustik

Planeeritud tuleõõre

veevõukoht

Tuleõõre veevõukoht

Perspektiivne kanalisatsiooni-

torustik

Rekonstrueeritav kanalisatsiooni-

torustik

Kanalisatsioonitorustik

Perspektiivne survekanalisatsiooni-

torustik

Rekonstrueeritav survekanalisatsiooni-

torustik

Survekanalisatsioonitorustik

Heitvee väljalask

Reoveepuhasti

Perspektiivne reoveekogumisaal

Reoveekogumisaal

Gaasivarustus ja kaugküte

D kateegooria gaasitorustik

Perspektiivne kaugkütepiirkond

Katlamaja

Üldplaneeringu kehtestamine

Üldplaneeringuga

kehtestamata jääv osa

Planeering				
Sauga valla üldplaneering				
Joonise nimetus				
Tehnovõrgud				
Projekteerija		Tellijä		
SKEPAST PÜHKIM		Sauga Vallavalitsus		
Lai 34		Seija 1a		
12915 TALLINN		85008 SAUGA ALEVİK		
Tel. +372 664 5888		EESTI		
Fax. +372 664 5818		Tel. +372 446 1085		
info@saug.ee		sauga@saug.ee		
Projektijuh		Staadium		Projekt nr
Kristina Ehagaku		Üldplaneering		
Vanemprojekti-		Kuupäev		Joonise nr
planeerija		Mihkel Linat		
		28.11.2016		
		1: 20 000		
		2013-0083		
		3		