
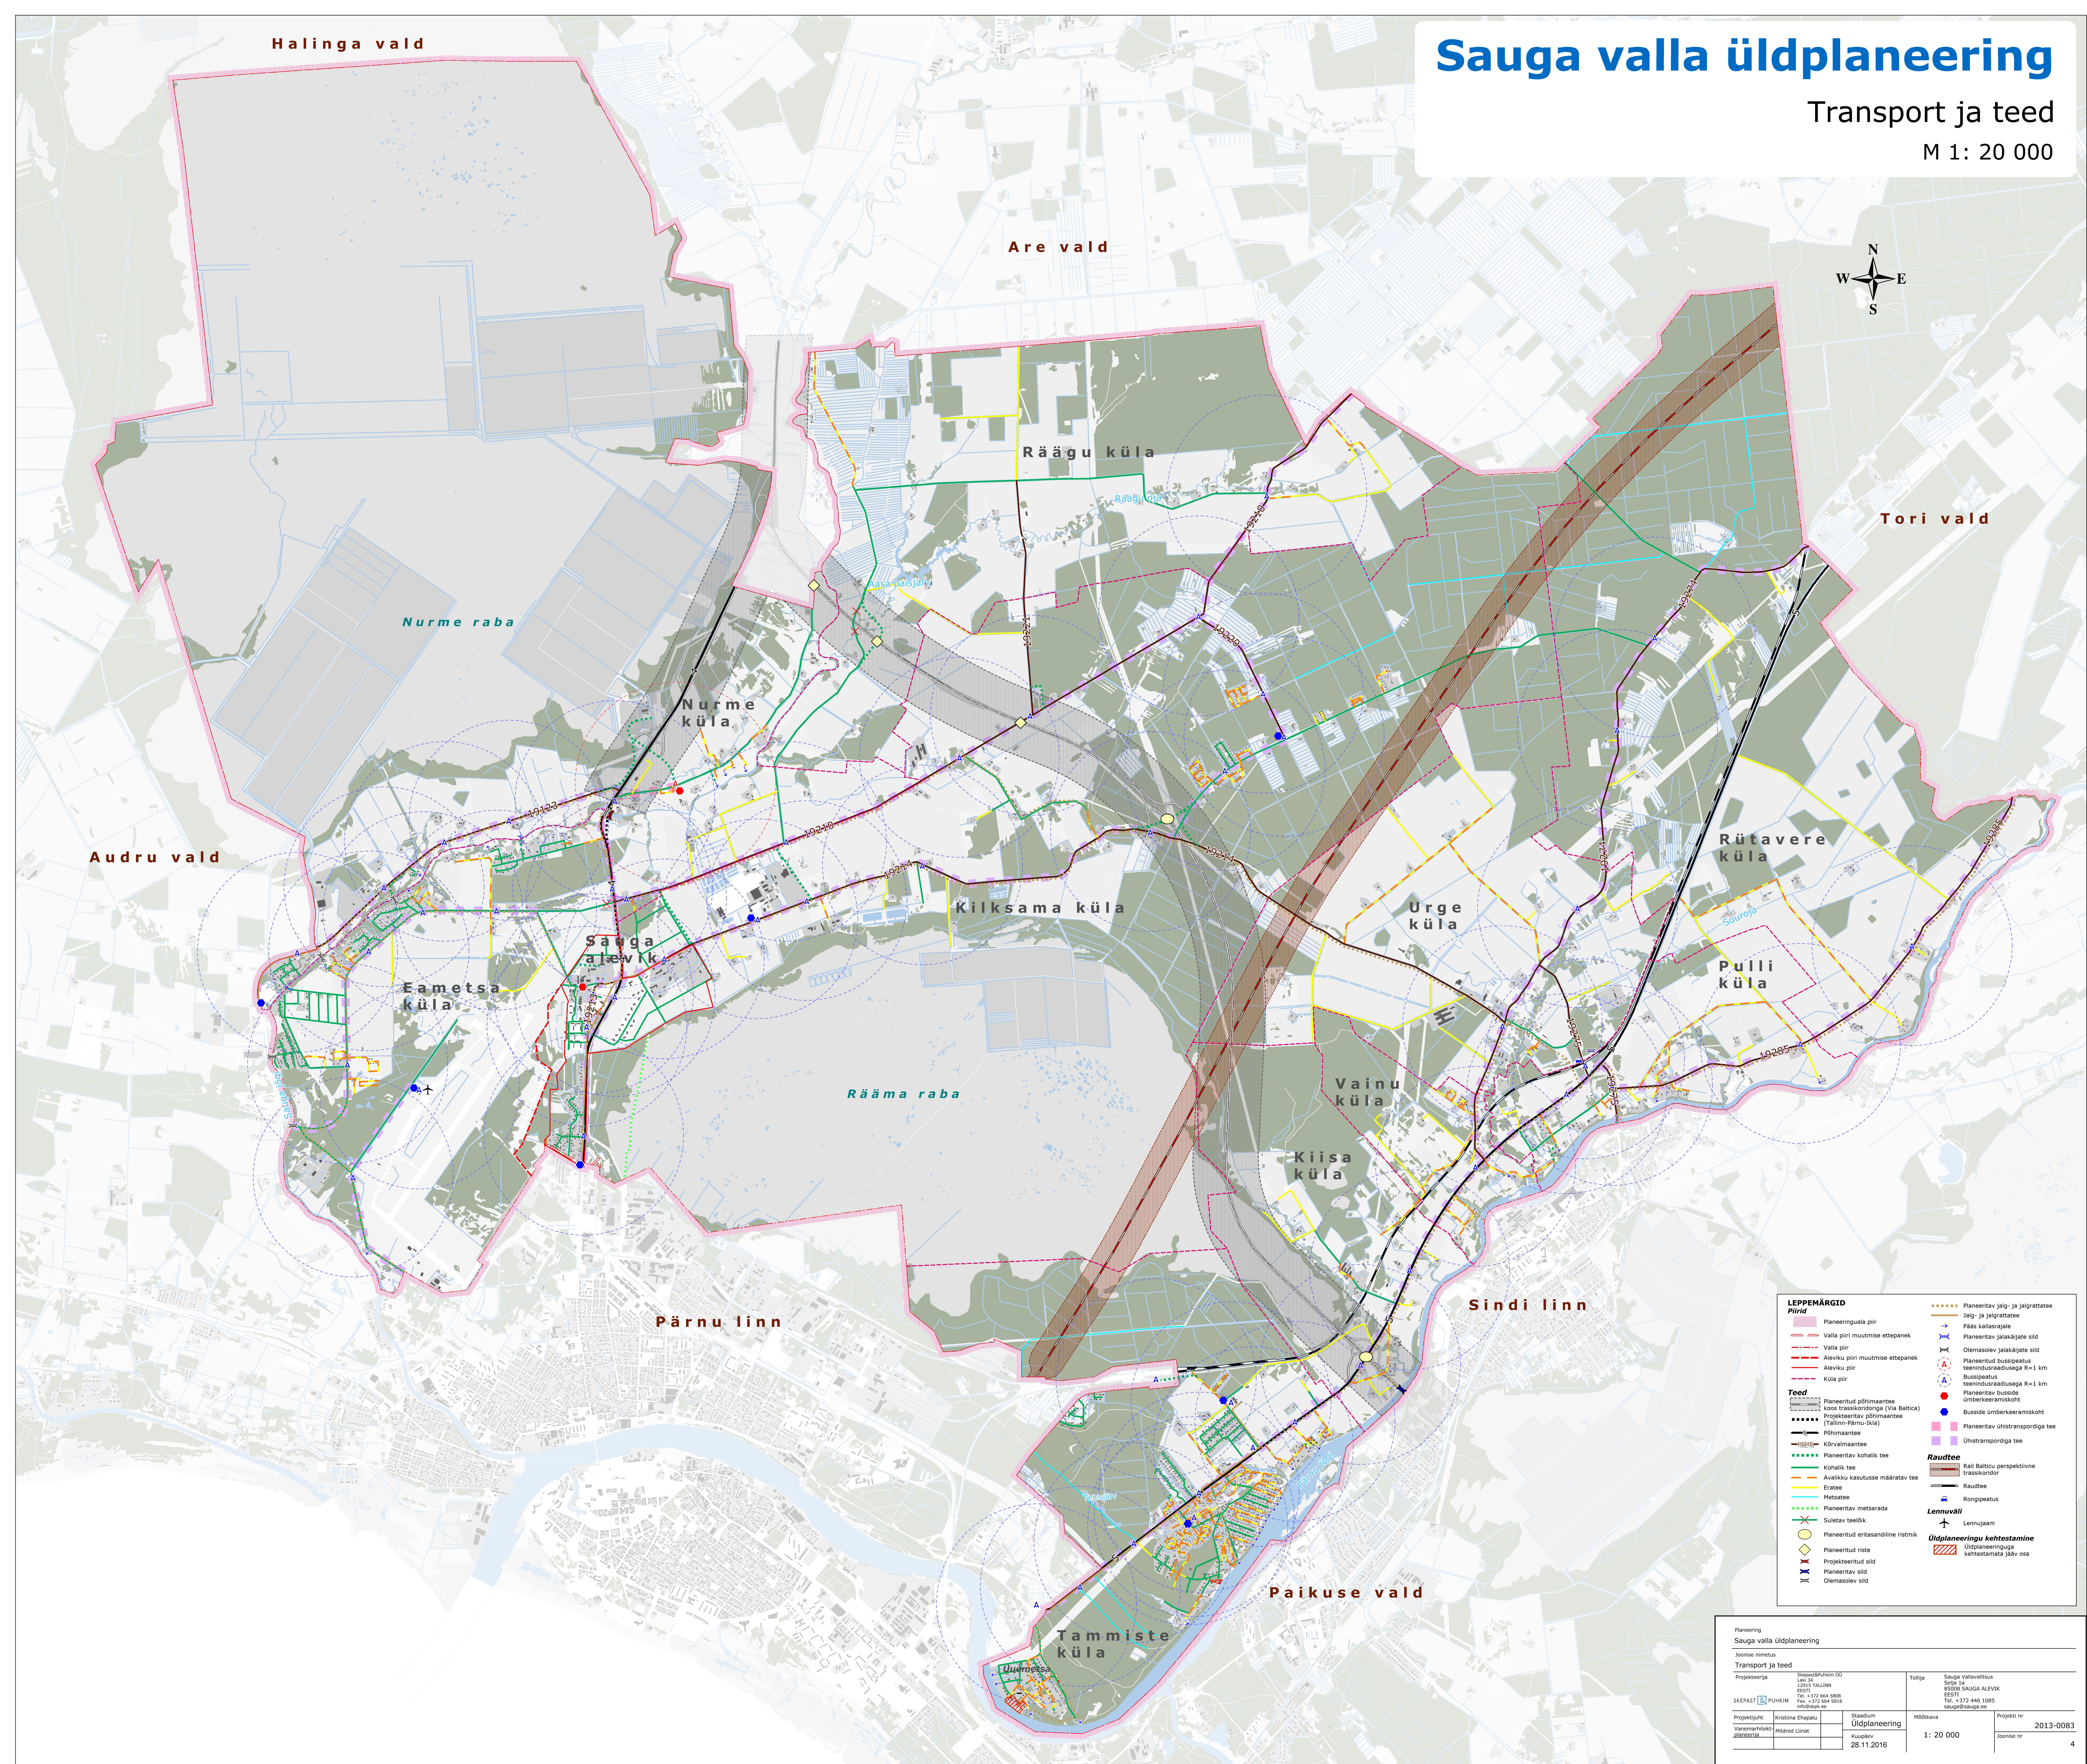


Sauga valla üldplaneering

Transport ja teed

M 1: 20 000

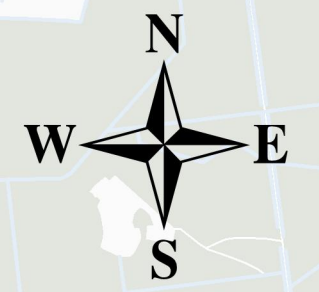

Planeering				
Sauga valla üldplaneering				
Joonise nimetus				
Transport ja teed				
Projekteija	Saaga/Sõuküla OÜ Lai 14 12515 TALLINN EESTI Tel: +372 664 5808 Fax: +372 664 9818 info@saaga.ee	Tellija	Sauga Vallavalitsus Sõja 1a 12515 TALLINN EESTI Tel: +372 446 1185 sauga@sauga.ee	
SEKAST  PUHKUM				
Projektiühit	Kristina Ehaolu	Staadium	Möödsava	Projekti nr
Vanamõhiteh- ilajõe	Mirosl Linat	Üldplaneering	1: 20 000	2013-0083
		28.11.2016	Kuupäev	Joonise nr
				4