


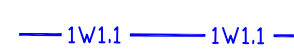





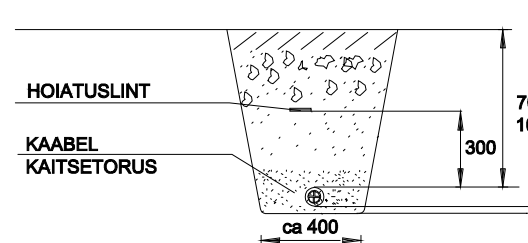


KOORDINAADID		
TÄHIS	Koord X	Koord Y

TÄHISTUSED:


-  - projekteeritud kaabel kaitsetorus
-  - projekteeritud valgusti metallmastil h=8m
-  - valgusti metallmastil h=6m
-  - pargivalgusti metallmastil h=5m
-  - projekteeritud kordusmaandus
-  - projekteeritud jaotuskilp
-  - demonteeritav valgusti
-  - taastatav murukate / haljasala
-  - taastatav killustikkatend


KAABLI PAIGALDUS KAITSETORUGA KAEVISES

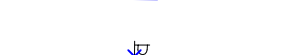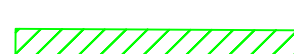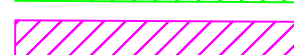

MÄRKUSED:

- kaablite ja kilpide paigaldamisel juhendada EE võrgustandardi EE 10421629 JV ST 5 nõuetest
- kaablikaevise tagastide tihendada 0,3m kihtide kaupa, pinnakatted taastada vastavalt maamänike nõuetele
- sõidutee all paigaldada kaabel sügavusele 1,2m teepinnast kinnisel meetodil kaitsetorus D100 750N
- haljasalal paigaldada kaabel sügavusele 0,7m maapinnast kaitsetorus D75 450N
- paigaldada sokliil tänavavalgustuse juhtimiskilp TVK - Elektrilevi OÜ ja Telia Eesti AS maaakaablite kaitsevööndis teostada kaevetööd käsitsi
- tagada olemasolevate tehtrasside säilivus ehitustööde käigus
- kraavidest ja trüüpide alt läbimineku paigaldada kaabel kaitsetorus 1,0m sügavusel trüübi või kraavi põhjast

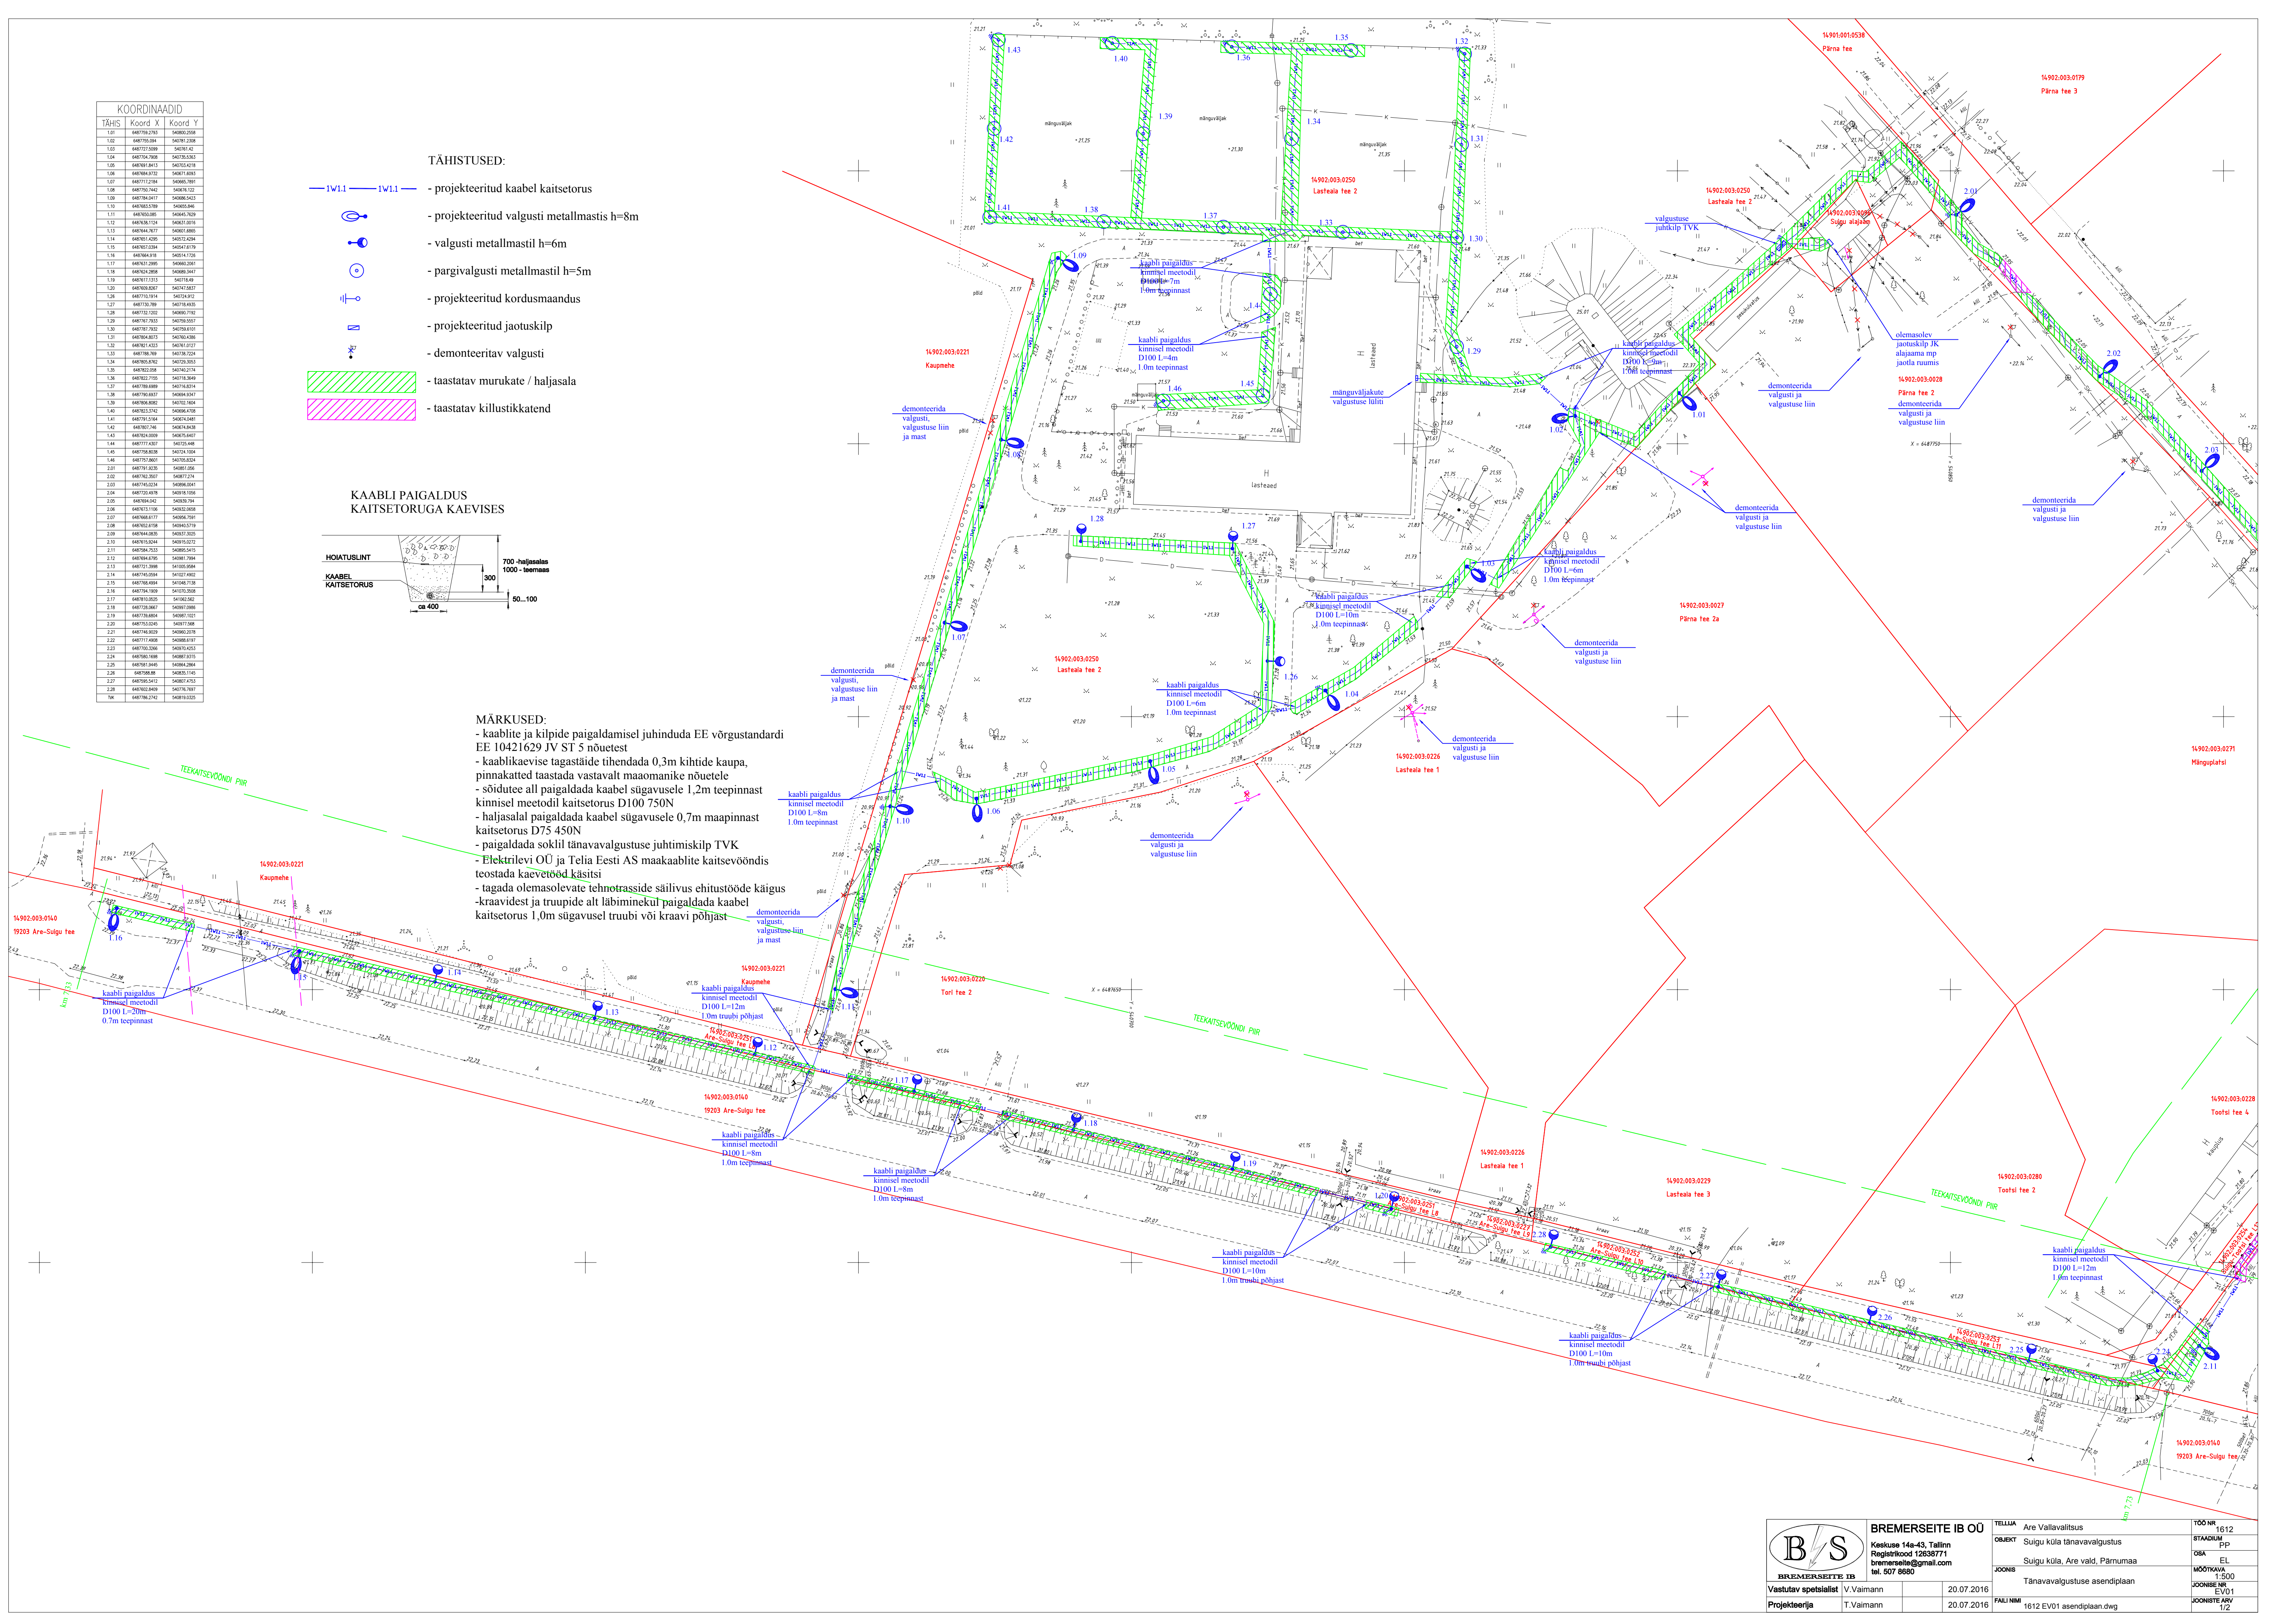

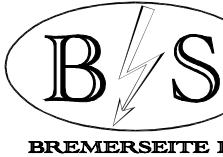	BREMERSEITE IB OÜ		TELLIJA	Are Vallavalitsus	TÖÖ NR	1612
	Keskuse 14a-43, Tallinn Registrikood 12638771 bremersseite@gmail.com tel. 507 8680		OBJEKT	Suigu küla tänavavalgustus	STANDUM	EP
Vastutav spetsialist V.Vaimann		20.07.2016	JOONIS	Suigu küla, Are vald, Pärnumaa	OSA	EL
Projekteerija T.Vaimann		20.07.2016	FALII NIMI	Tänavavalgustuse asendiplaan	MOOTKAVA	1:500
					JOONISE NR	EV01
					JOONISTE ARV	1/2