


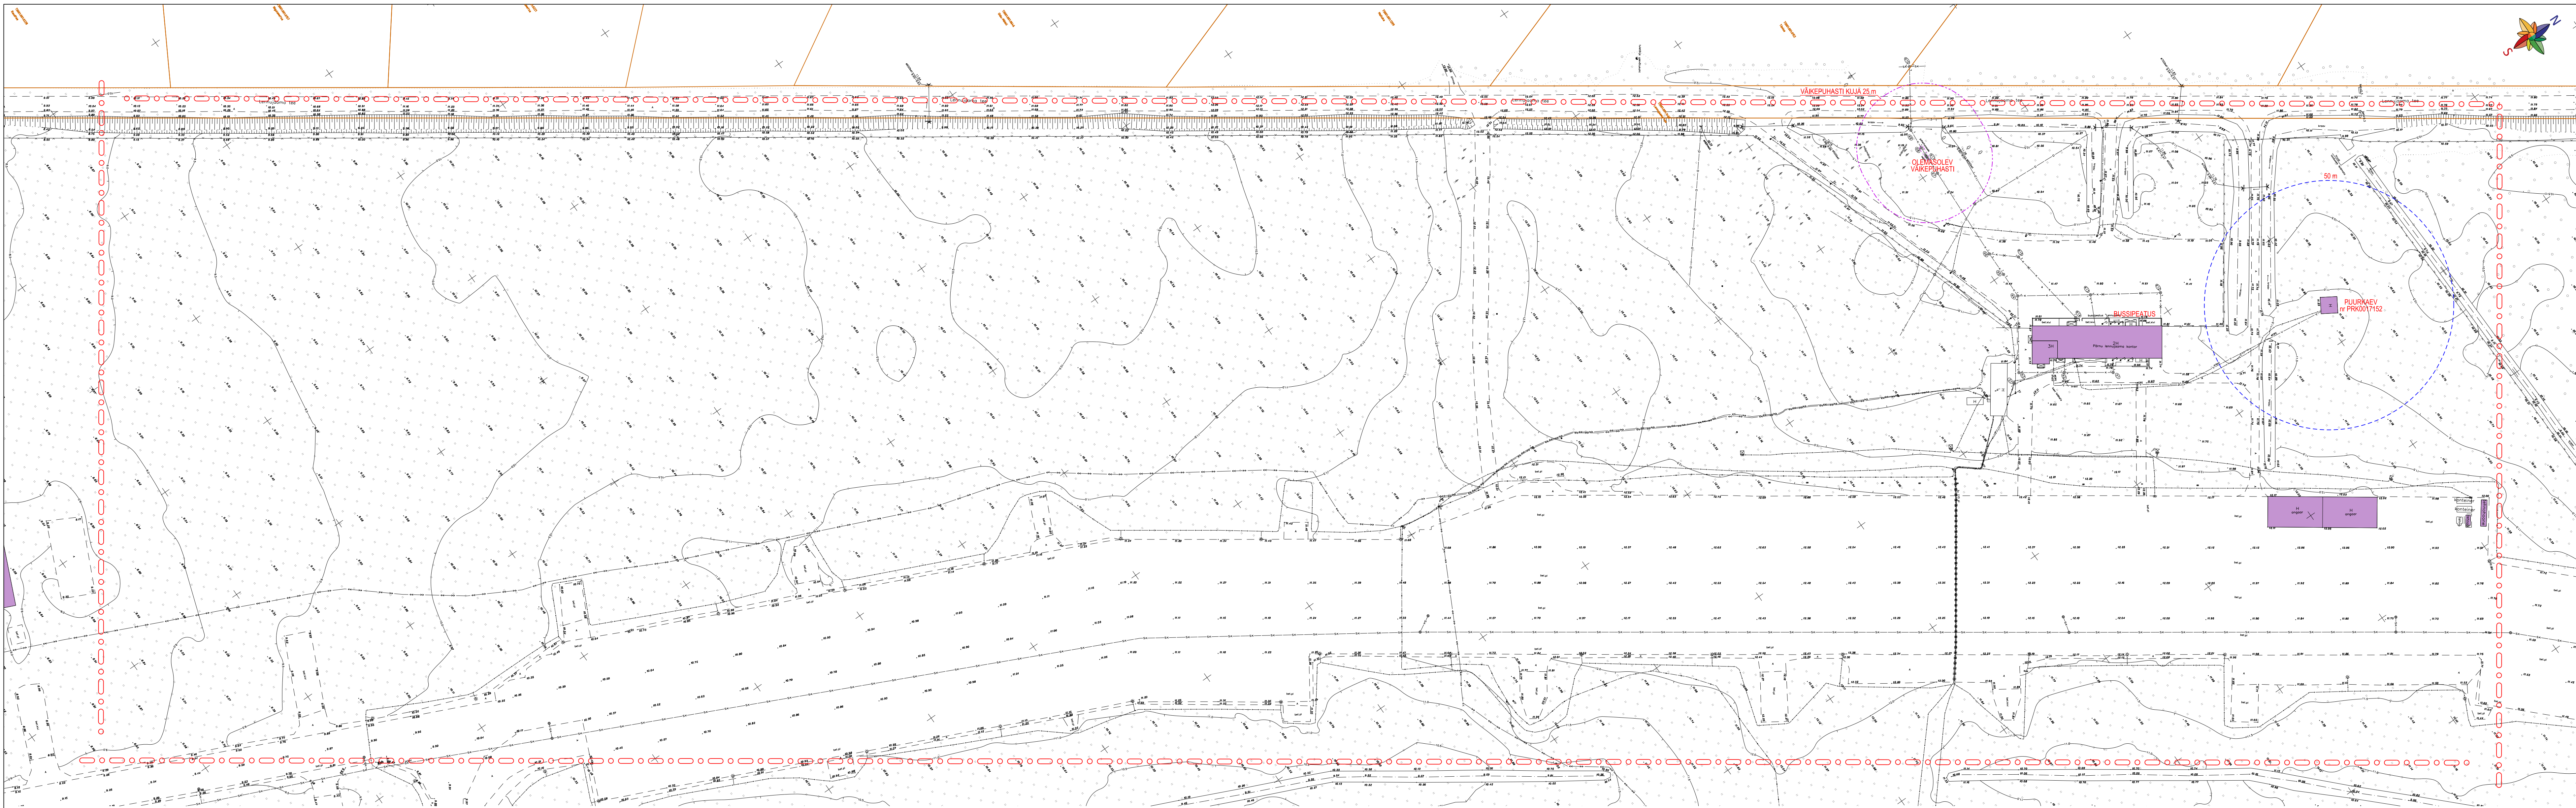


OLEMASOLEV OLUKORD EHR ANDMETEL
Katastriüksuse nimi, tunnus
Pindala
Sihtotstarve
Olemasolevate hoonete arv
Olemasolevate hoonete ehitisealune pind

Pärnu lennujaam 73001:003:0086
219.34 ha
100 % transpordimaa
22
11647 m²

TINGMÄRGID

- Planeeringuala piir
- Olemasolev krundipiir
- Olemasolev hoone
- Puhasti kuja
- Puurkaevu sanitaarkaitseala ulatus

Märkused:
1. Geodeetilise alusplaani mõõtkavas 1:500 koostas OÜ Kirjanurk 2018. a veebruaris, töö nr 16316.

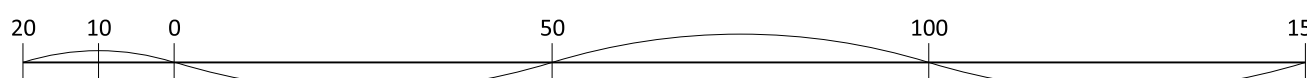

Artes Terrae
MAASTIKUARHITEKID

TOO: Pärnu lennujaama kinnistu detailplaneering

JOONIS: Olemasolev olukord

AB Artes Terrae OÜ	Projektant: Heiki Kalberg	Tellijä: AS Tallinna Lennujaam	Töö nr: 1835DP3
Reg nr 12979320	Asukoht: Tõrri vald, Eametsa küla		Kauplem: 26.11.2018
Küütri 14, Tartu 51007	Faali nimi: 1835DP3_Pärilennu.dgn		Mõõt: 1:1000
art@artees.ee			Joonis nr: 2